


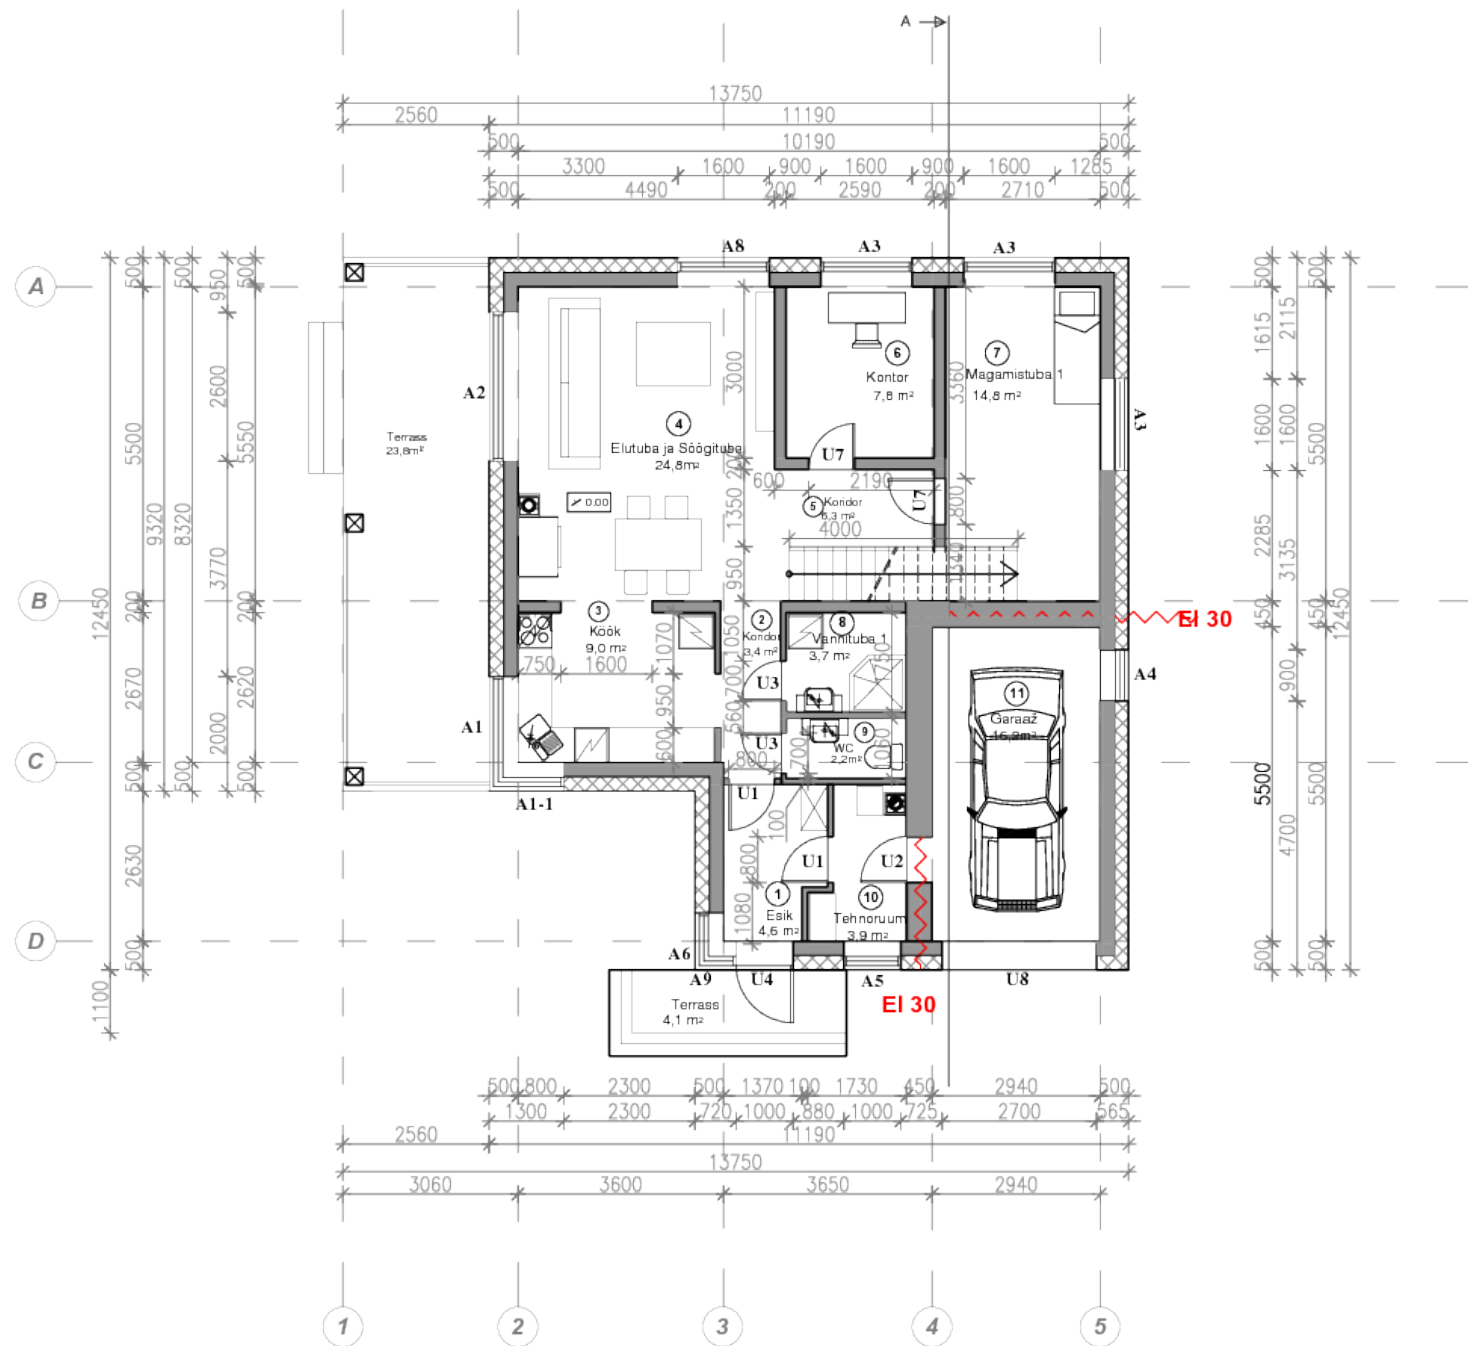

RUUMIDE EKSPLIKATSIOON I KORRUS

|                           |         |
|---------------------------|---------|
| 1. ESIK                   | 4,6 m²  |
| 2. KORIDOR                | 3,4 m²  |
| 3. KÖÖK                   | 9,0 m²  |
| 4. ELUTUBA JA SÖÖGITUBA   | 24,8 m² |
| 5. KORIDOR                | 6,3 m²  |
| 6. KONTOR                 | 7,8 m²  |
| 7. MAGAMISTUBA1           | 14,8 m² |
| 8. VANNITUBA              | 3,7 m²  |
| 9. WC                     | 2,2 m²  |
| 10. TEHNORUUM             | 3,9 m²  |
| 11. GARAAŽ                | 16,2 m² |
| I KORRUS SULETUD NETOPIND | 96,7 m² |

|         |         |
|---------|---------|
| TERRASS | 23,8 m² |
| TERRASS | 4,1 m²  |

PROJEKTEERITUD HOONE TÄHTSAD TEHN. ANDMED

|                       |           |
|-----------------------|-----------|
| 1. EHTITSEALUNE PIND  | 181,2 m²  |
| 2. SULETUD NETOPIND   | 128,1 m²  |
| 3. KORRUSTE ARV       | 2 m²      |
| 4. ABSOLUUTNE KÕRGUS  | 57,90 ABS |
| 5. KÕRGUS MAAPINNAST  | 7,2 m²    |
| 6. PIKKUS             | 11,2 m²   |
| 7. LAIUS              | 12,4 m²   |
| 8. MAHT               | 540,4m3   |
| 9. KÕETAV PIND        | 128,1 m²  |
| 10. ÜLDKASUTATAV PIND | 16,2 m²   |
| 11. TEHNOPIND         | 3,9 m²    |
| 12. SULETUD BRUTOPIND | 244,8 m²  |
| 13. AVATUD BRUTOPIND  | 27,9 m²   |
| 14. TUBADE ARV        | 4         |
| 15. KATUSEKALLE       | 30 kraadi |

TULETÕKKEKTSIOON EI 30

