


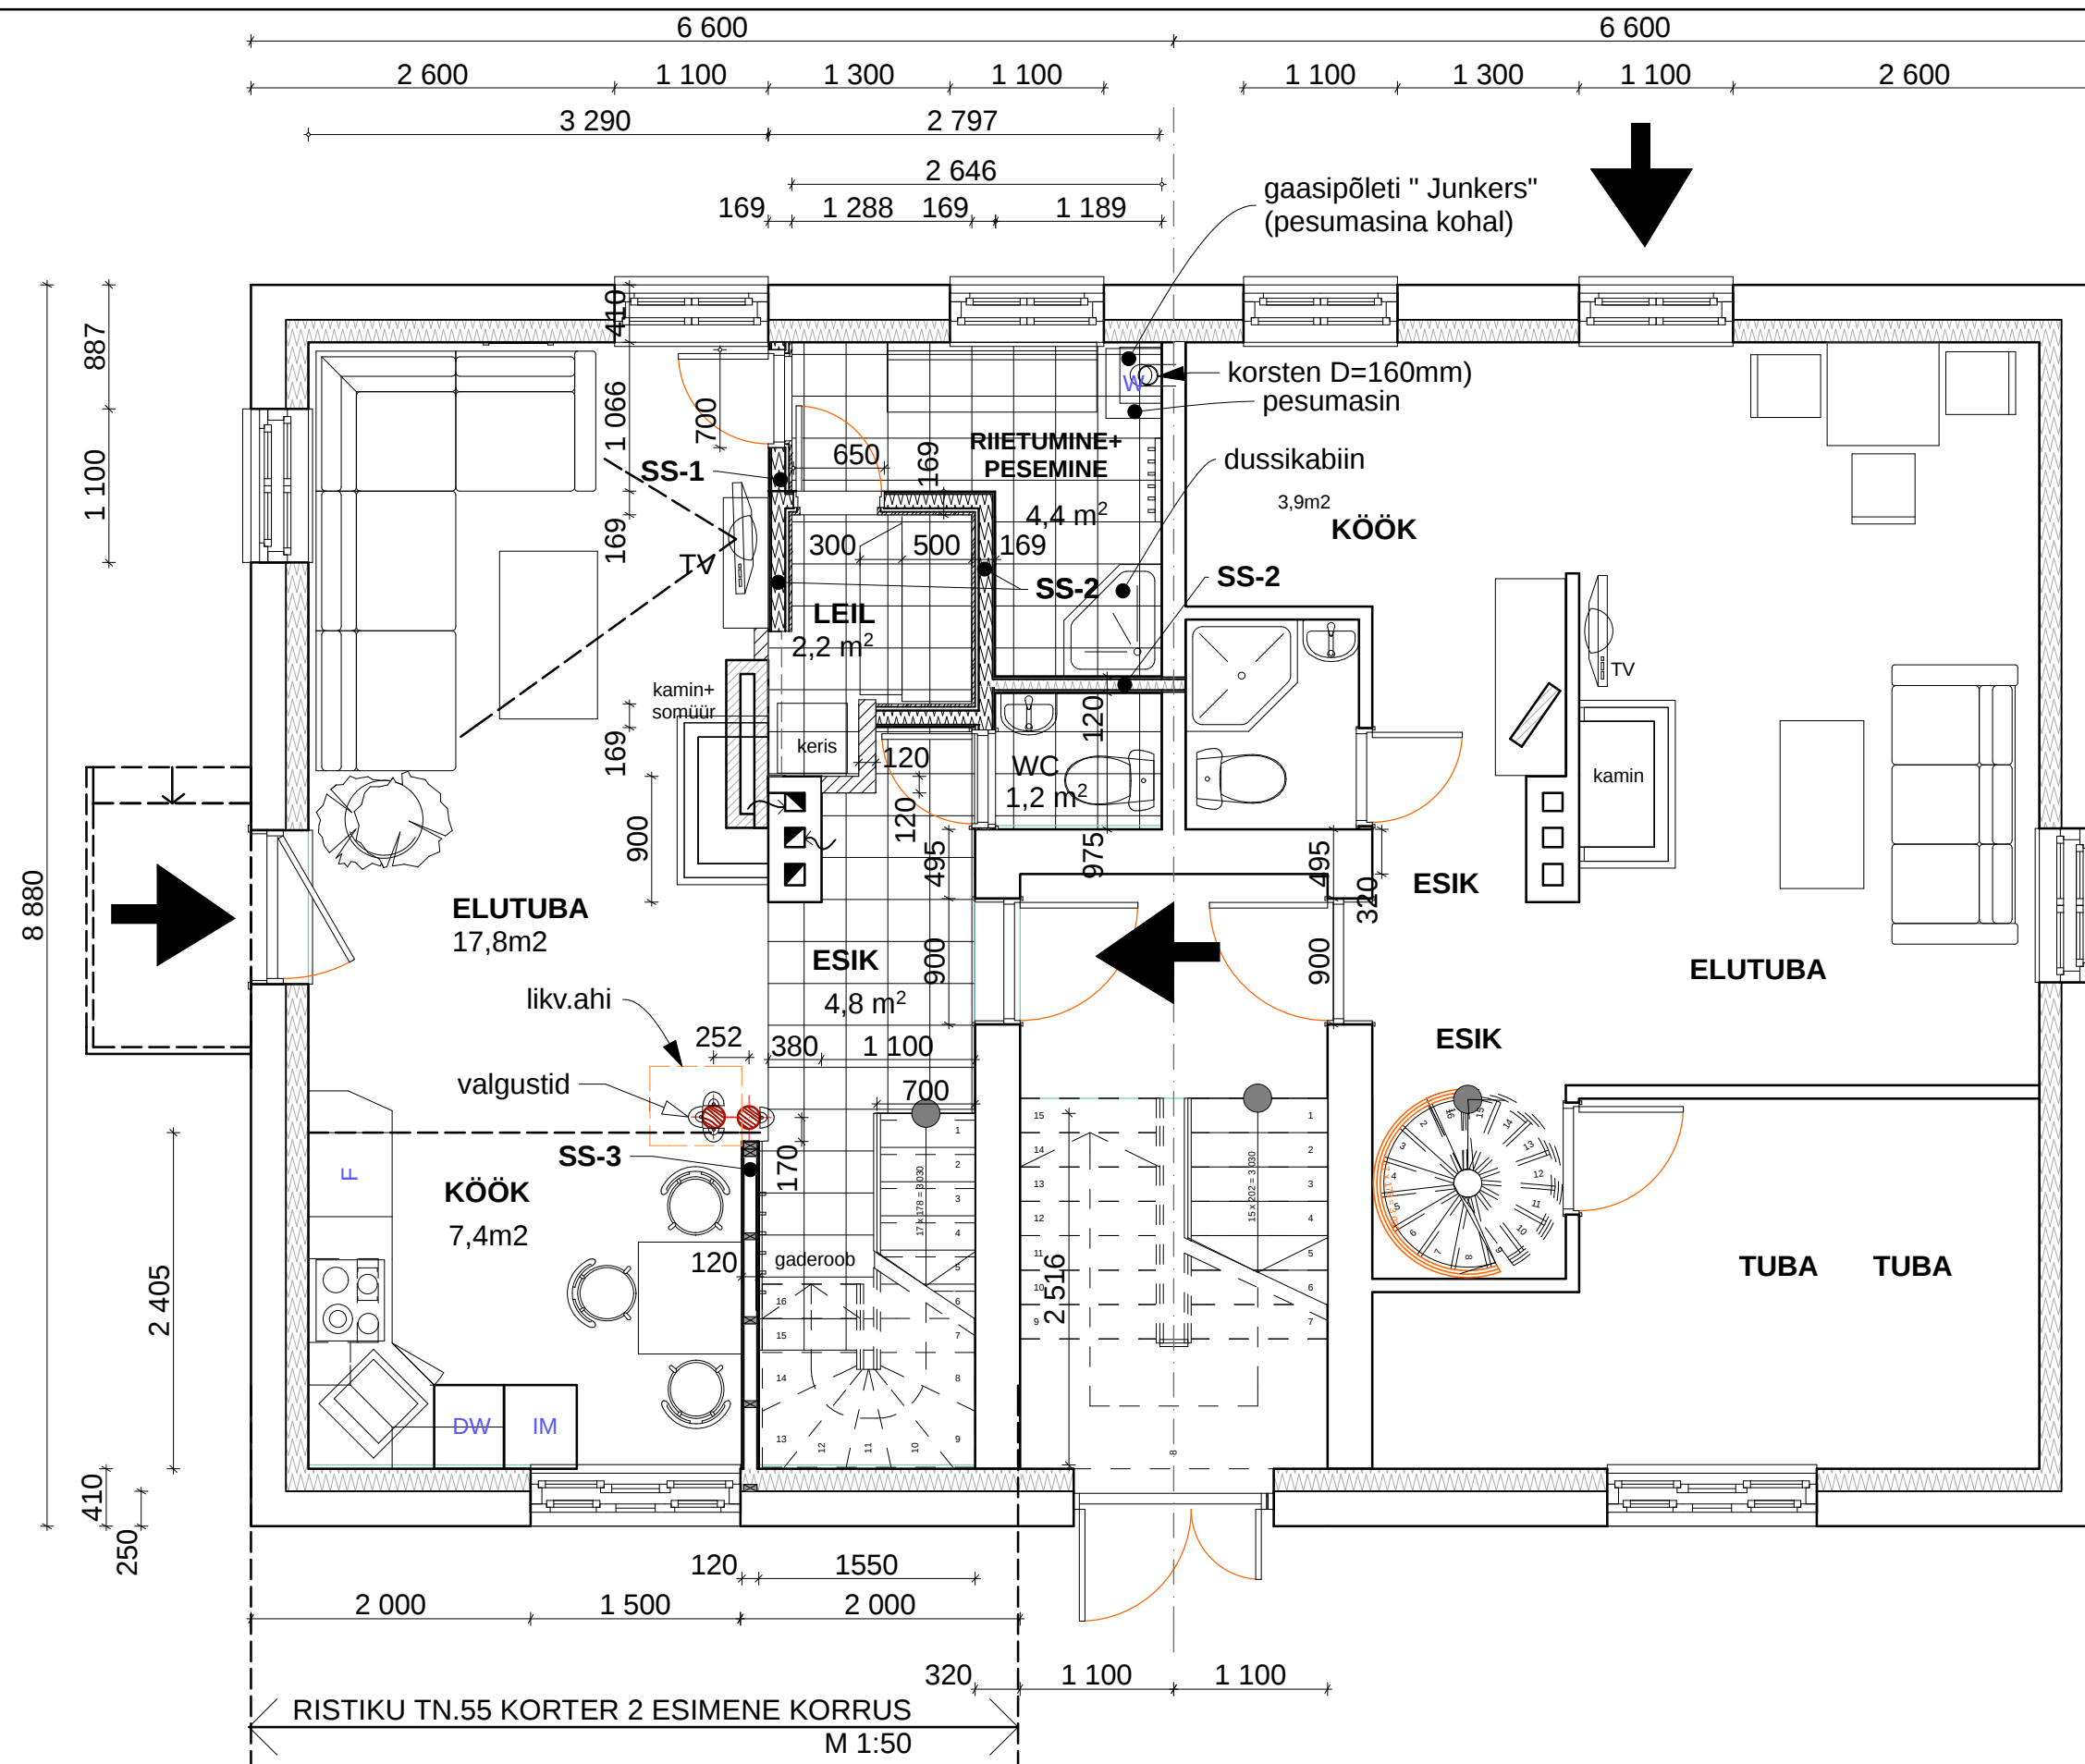

- RISTIKU TN.55 KORTER 2 ESIMENE KORRUS  
M 1:50
- |      |                                                                              |      |   |      |                                                                      |
|------|------------------------------------------------------------------------------|------|---|------|----------------------------------------------------------------------|
| SS-1 | OSB plaat<br>metallkarkass+min.vill<br>GYPROC kipsplaat<br>keraamiline plaat | SS-2 | keraamiline plaat<br>GYPROC kipsplaat<br>metallkarkass+min.vill<br>fooliumkile<br>vert.puitroovitus<br>voodrilaud (haab) | SS-3 | OSB plaat 12mm<br>puitkarkass96x46,s=600+min.+vill<br>OSB plaat 12mm |
|------|------------------------------------------------------------------------------|------|---|------|----------------------------------------------------------------------|