


RUUMIDE EKSPLIKATSIOON		SUURUS
NR	RUUMI NIM.	(m ²)
13	KORIDOR	1,5
14	RIIETUSRUU	4,4
15	PESURUUM	3,9
16	LEILIRUUM	3,5
17	KAMINARUUM	12,1
18	TEHNORUUM	6,1
SOLETUD		31,5
NETOPIND		

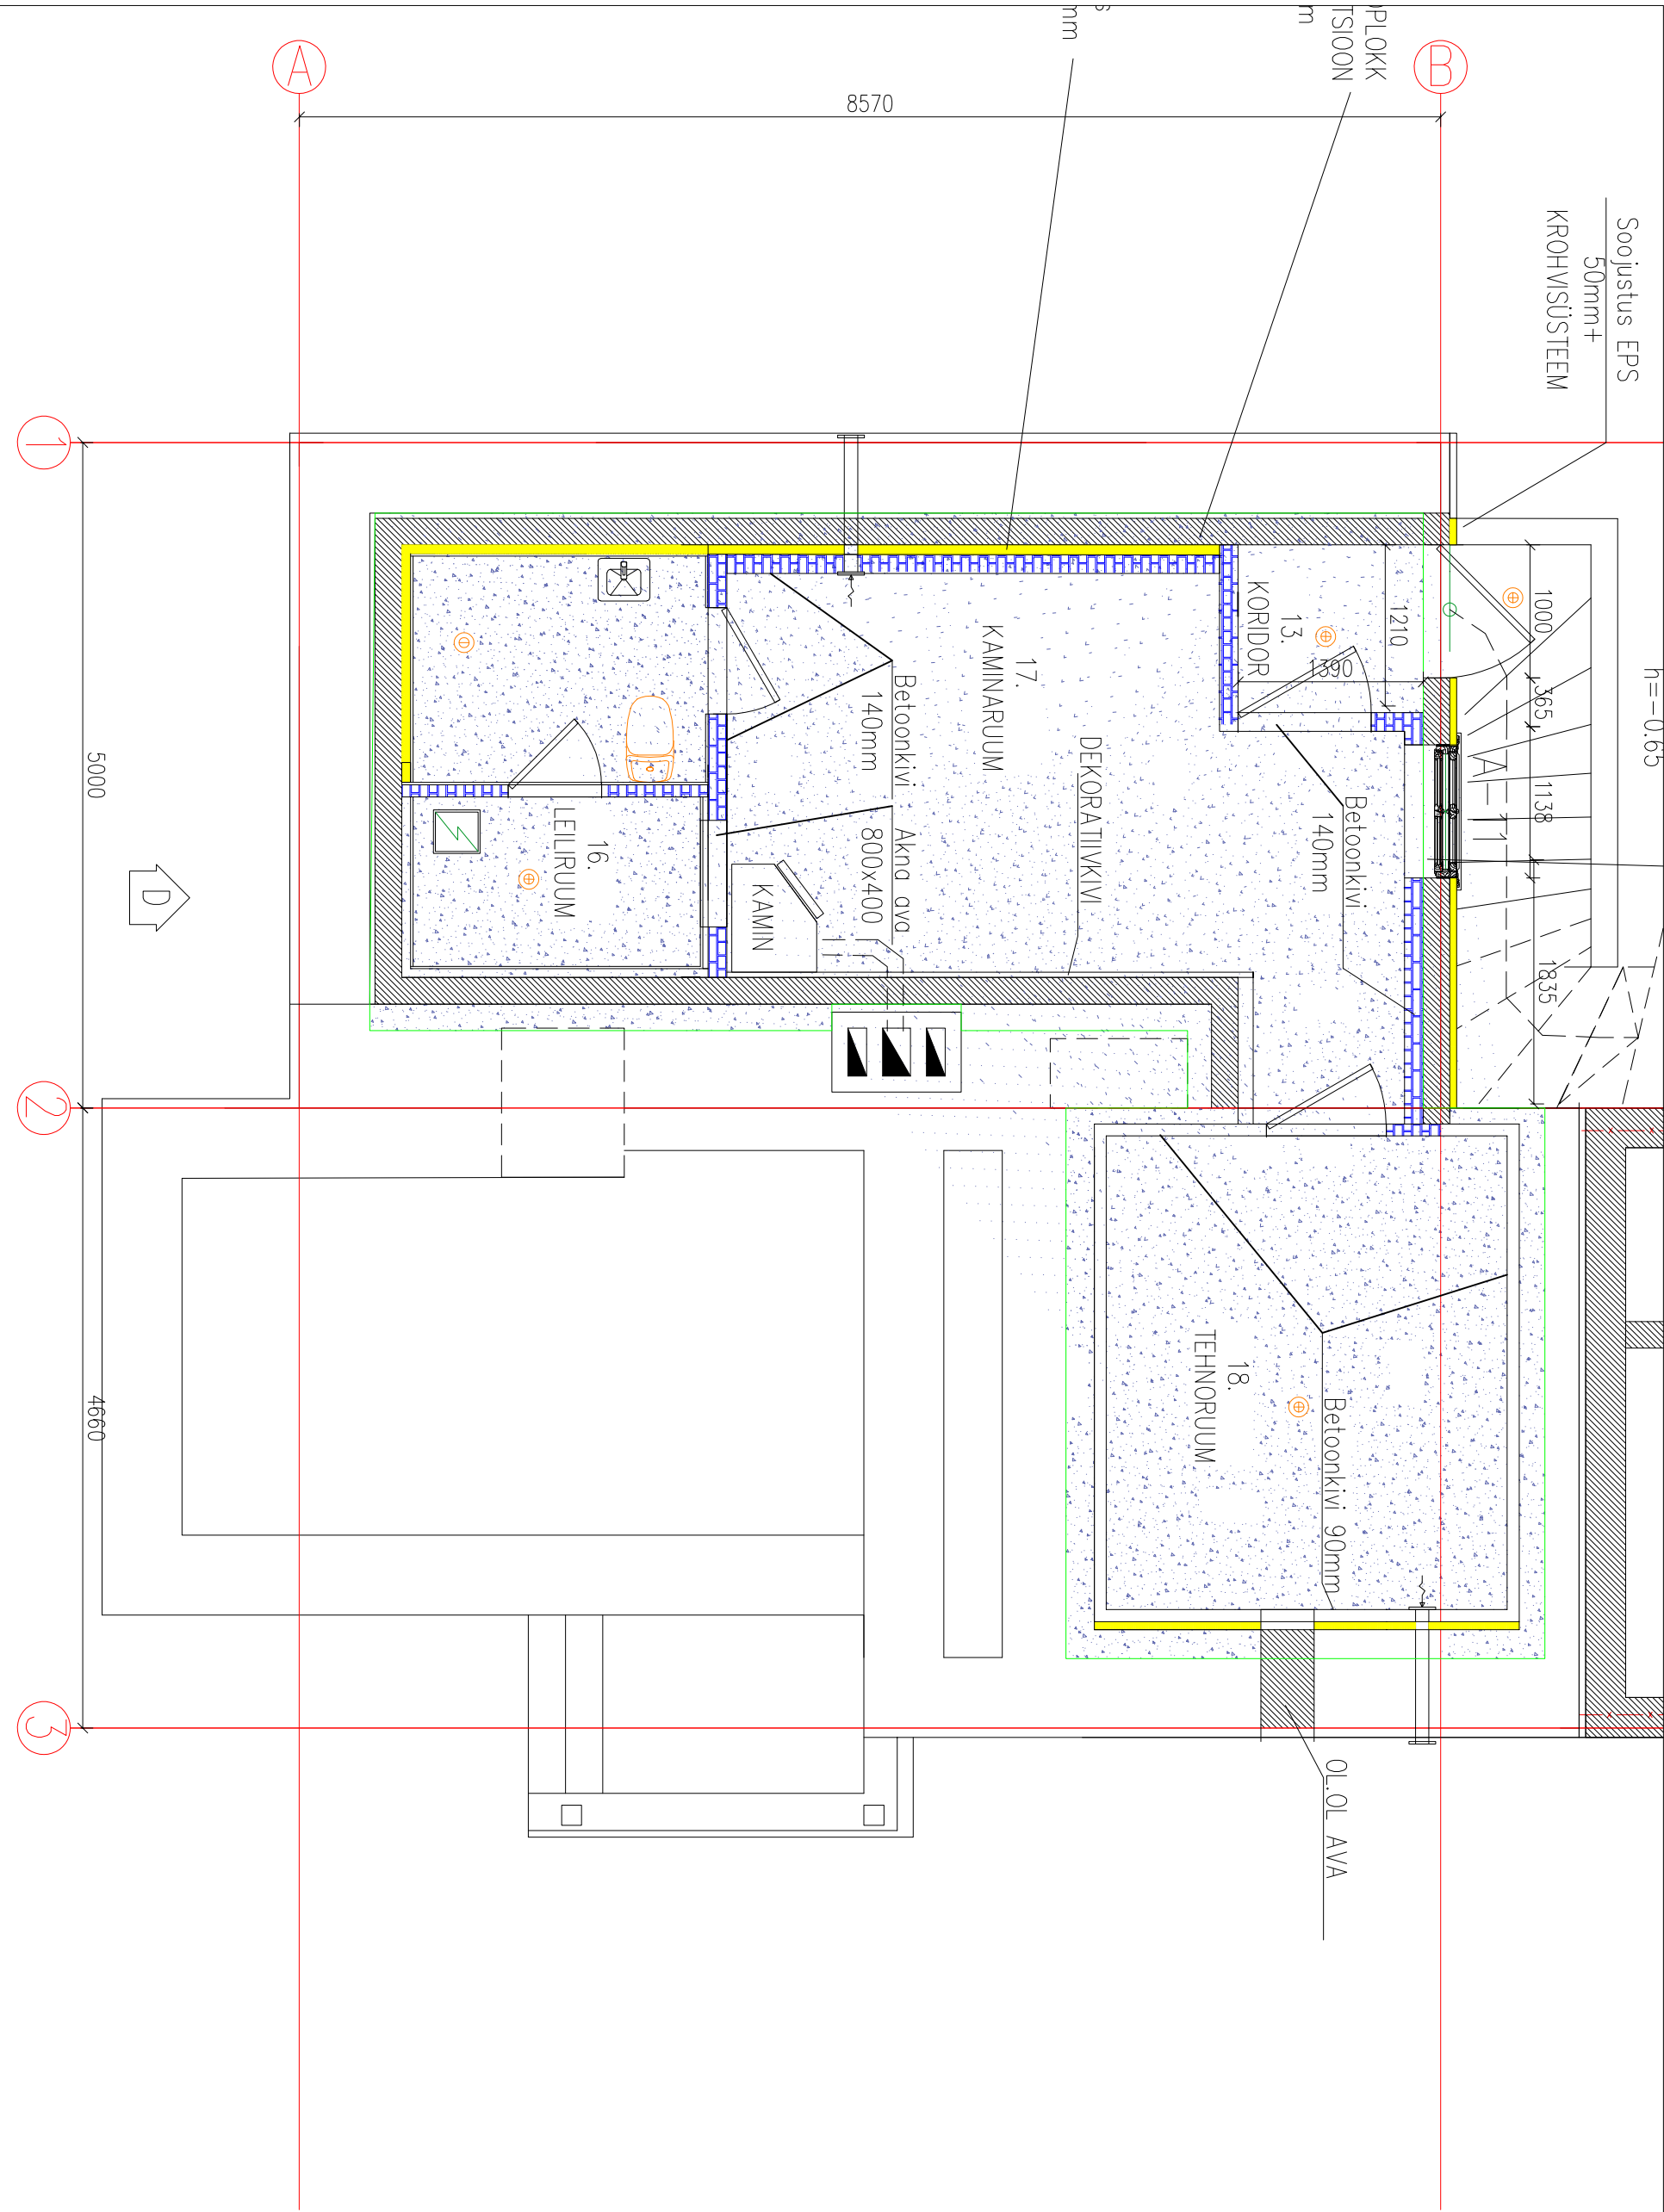

TINGMÄRGID:

OL. OL. KONSTRUKTSIOONID

PROJ. COLUMBIA PLOKK,
90mm, TÄISVALATUD

LAMMUTATAVAD
KONSTRUKTSIOONID

VILLISOOJUSTUS

OL. OL. FIBRO-PLOKK