


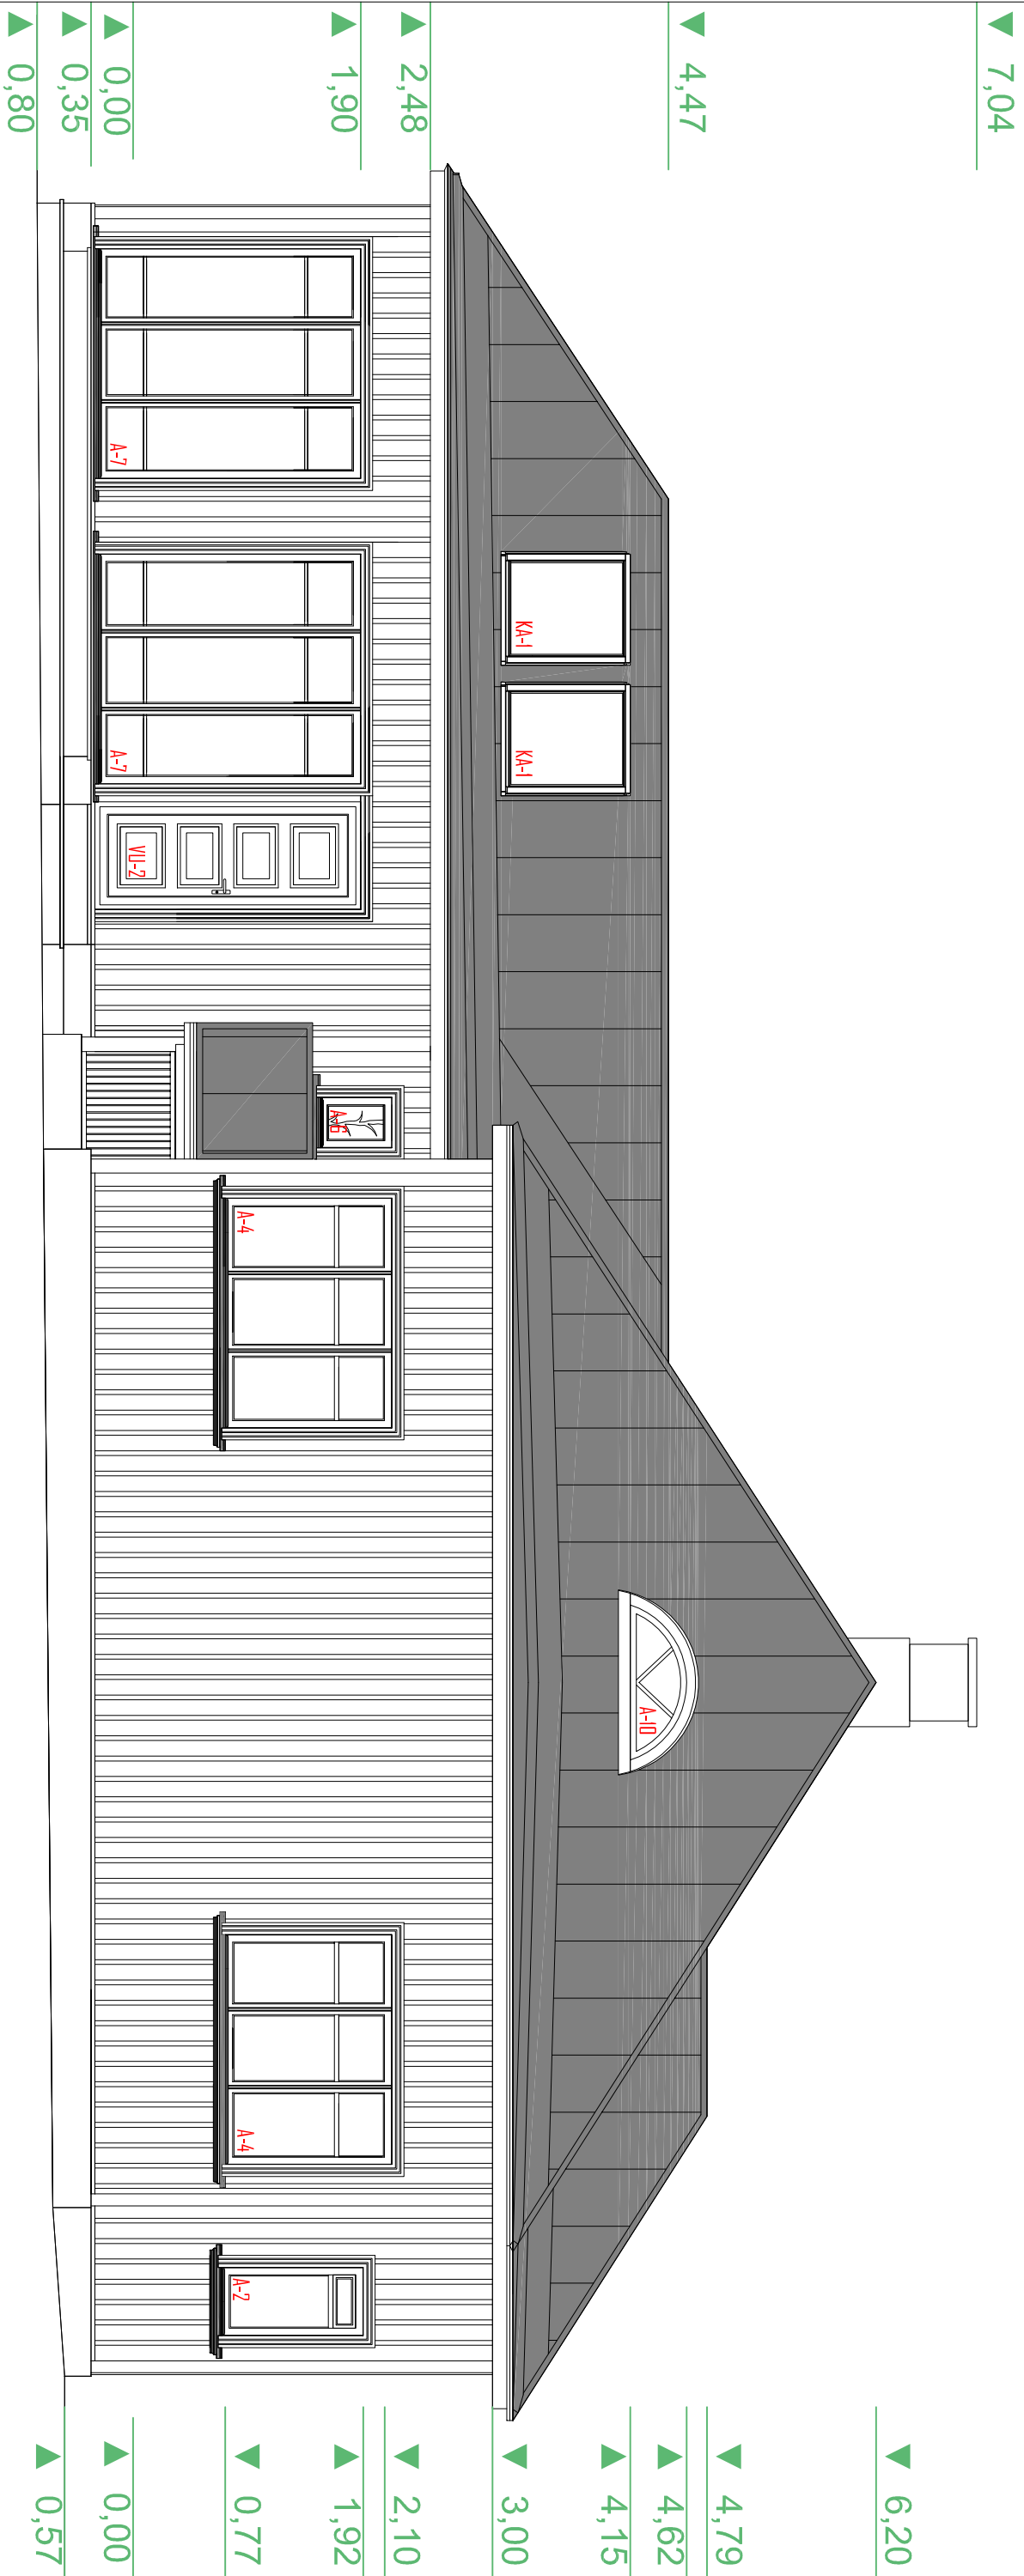

VIIMISTULS:

1. SOKKEL - MATERJAL: KROHV - TDOON: TUMEHAL
2. TREPP - MATERJAL: PUIT - TDOON: TUME HALL (PINOTEX GLASSIC HAAB)
3. SEIN - MATERJAL: VERTIKAALNE LAUDIS - TDOON: HELEKOLLANE 4812 (TIKKUJURLA FAÇADE VÄRNIKATAUDG)
4. AKNA JA UKSE RAAMLAUD, PIRDELISTUD - MATERJAL: PUIT - TDOON: TUMEPUUNANE (ROOTSI PUUNANE)
5. RÄÄSTAD - MATERJAL: LAUDIS - TDOON: TUMEPUUNANE (ROOTSI PUUNANE)
6. AKNARAAMUD - MATERJAL: PUIT - TDOON: VALGE (PINOTEX GLASSIC VALGE)
7. UKSED - MATERJAL: PUIT - TDOON: VASTAVAT ORIGINAALE
8. KATUS - MATERJAL: VALTSPEKK - TDOON: TUMEPUUNANE (RR29)
9. KATUSETARIKUD, PLEKD - MATERJAL: METALL - TDOON: TUMEPUUNANE (RR29)
10. KÕRSTEN - MATERJAL: KROHV - TDOON: VALGE
11. POSTID - MATERJAL: PUIT - TDOON: TUMEPUUNANE (ROOTSI PUUNANE)