




ASENDIPLAAN

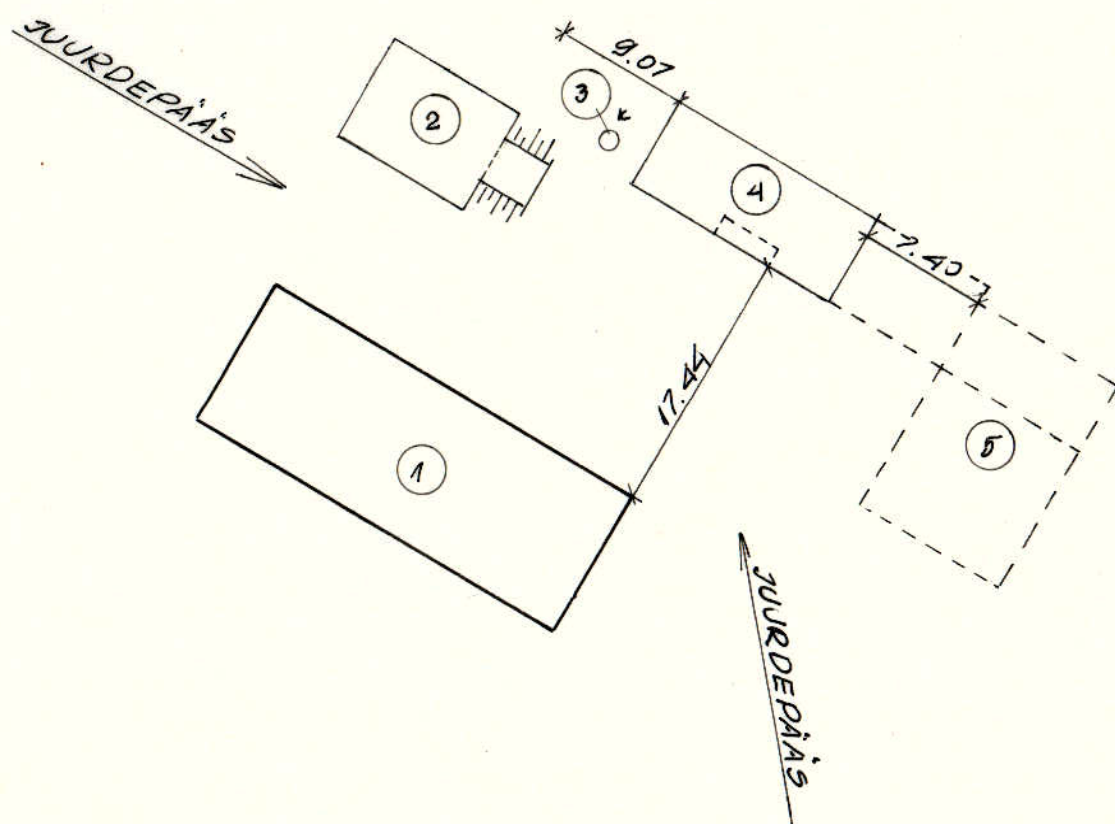

PÕHIKORRUS

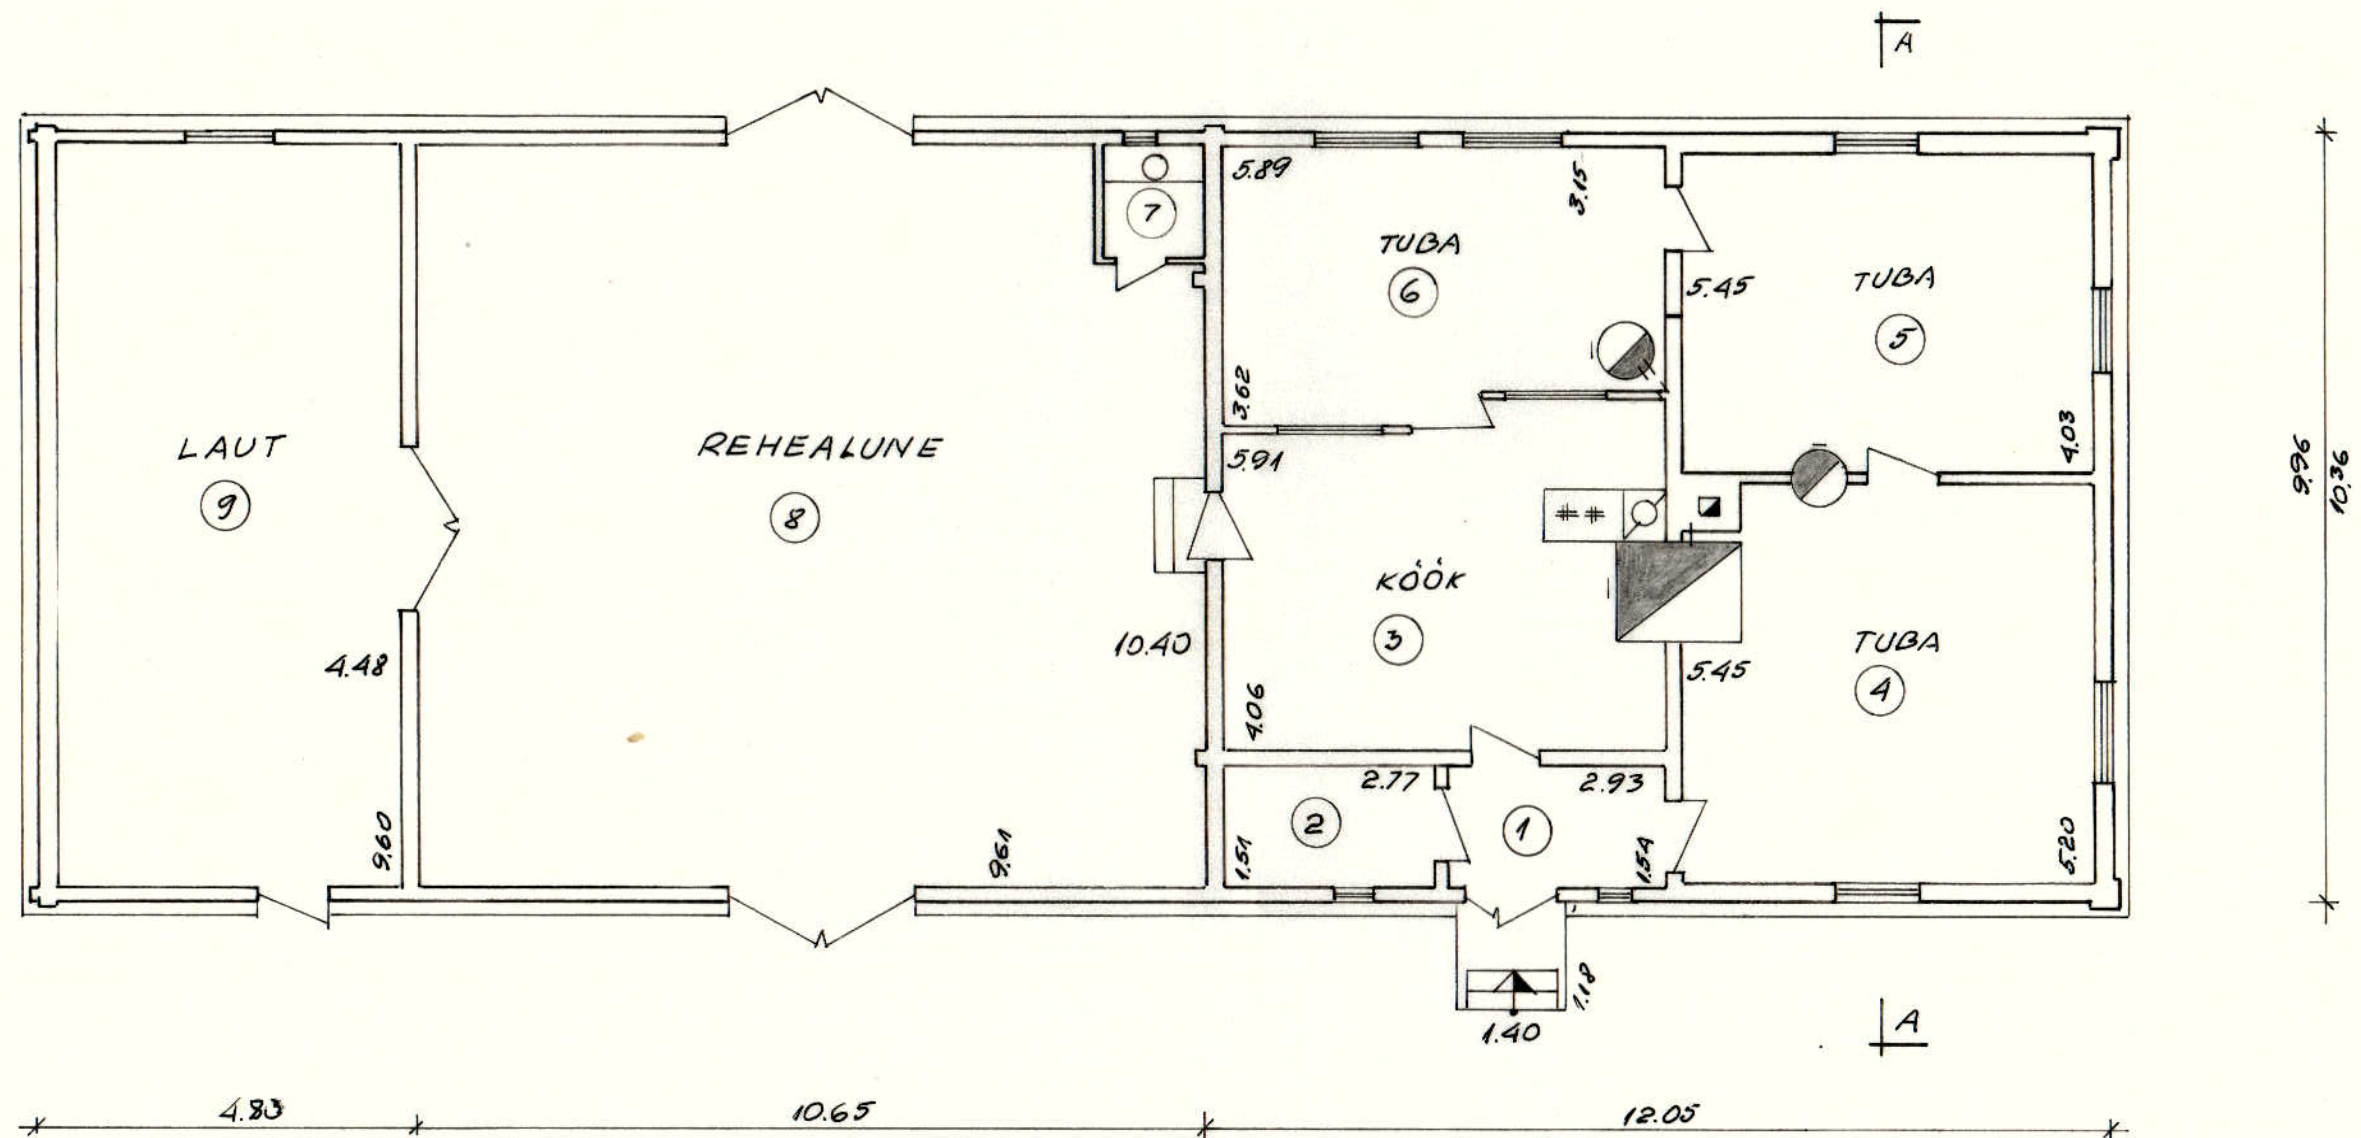

LÕIGE A-A

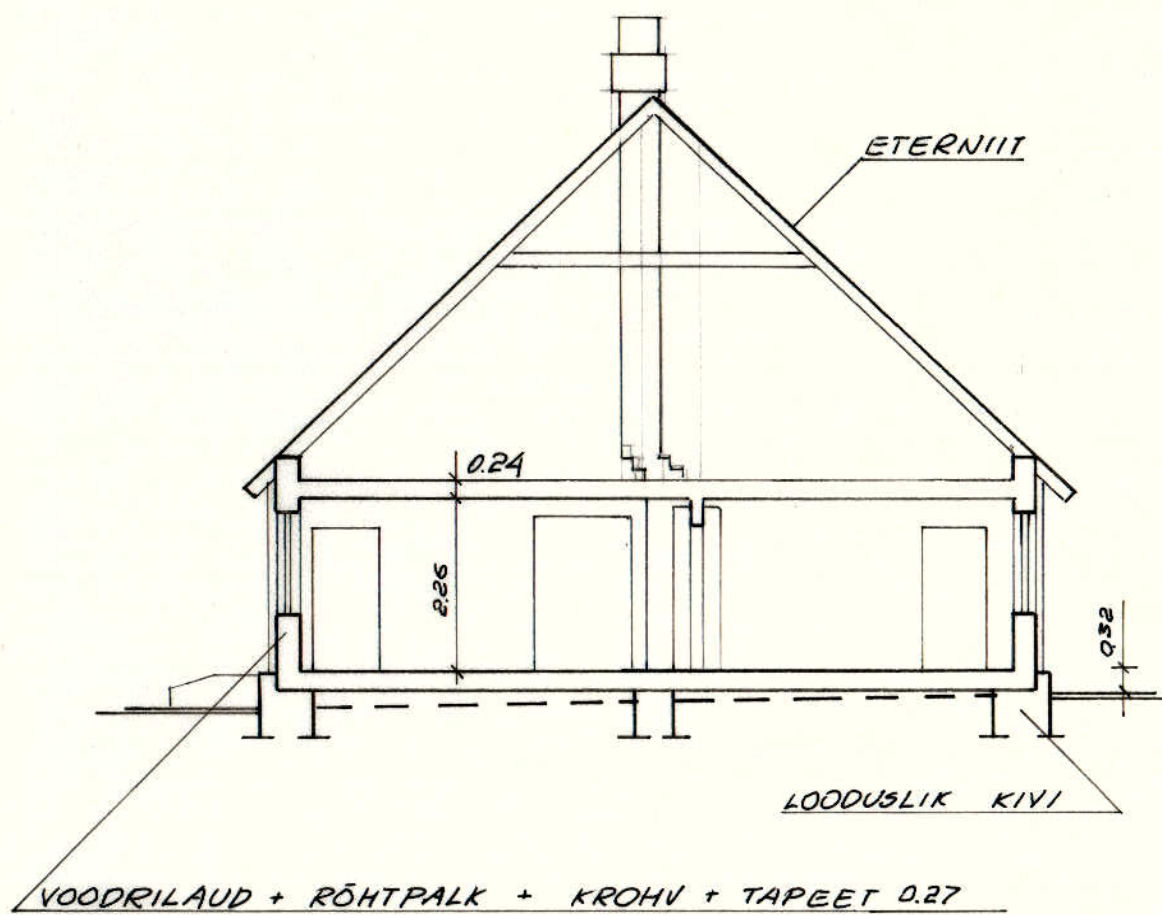

LEHT NR. 2

«Ühistöö» 92 — 2586 500**RAKVERE TEHNILISE INVENTARISEERIMISE BÜROO**

Majavalduse valdaja

Büroo juhataja	L. KASE			Inv. toimik nr. 1135	Form. arv 6	Mööt 1:500
Kontrollija	S. PAHMART	slah-	29.04.94			
Plaanistaja	S. PAHMART	slah-	29.04.94	Töö nr.	Leht. arv 2	Mööt 1:100

Majavalduse hoonete pindade ja mahtude arvutamise leht

1135

Majavalduse asukoht _____

Majavalduse valdaja _____

I. HOONETE EHTUSALANE PIND JA MAHT

Tähistus asendi plaani järgi	Nimetus	Pindade arvutamine välismõõtude järgi	Pind m ²	Kõrgus m	Maht m ³
1	2	3	4	5	6
1	ELAMU	12.05 × 9.96	120.0	2.50	300
	REHEALUNE	10.65 × 9.96	106.1	2.60	276
	LAUT	4.83 × 9.96	48.1	2.60	125
		ELAMU KOONN:	274.2		701
2	KUIVATI	9.70 × 7.18	69.6	1.90	132
	AIT + MAJ. RUUM	4.77 × 7.30	34.8	1.90	66
	KELDER	5.05 × 7.30	36.9	2.67	99
		NR. 2 koonn:	69.6		297
3	KAEV		1.0		
4	AIT	6.97 × 6.21 + 1.20 × 4.91	49.2	2.45	121
	KUUR	2.90 × 4.91	14.2	2.27	32
	KUUR	4.88 × 6.21	30.3	2.45	74
		NR. 4 koonn:	93.7		227
5	VUNDAMENDID	7.40 × 6.20 + 10.80 × 15.00	207.9	-	-
		TRISEHITATUD PIND:			
1	ELAMU	27.93 × 10.36 + 1.40 × 1.18	291.0		
2	MAJ. KOONE	9.82 × 7.30 + 3.57 × 3.00	81.4		
3	KAEV		1.0		
4	MAJ. KOONE	15.95 × 6.21	99.0		
5	VUNDAMENDID		207.9		
		MAJAVALDUS KOONN:	681.3		
	KOOSTAS:	Palm - 29.04.94			