


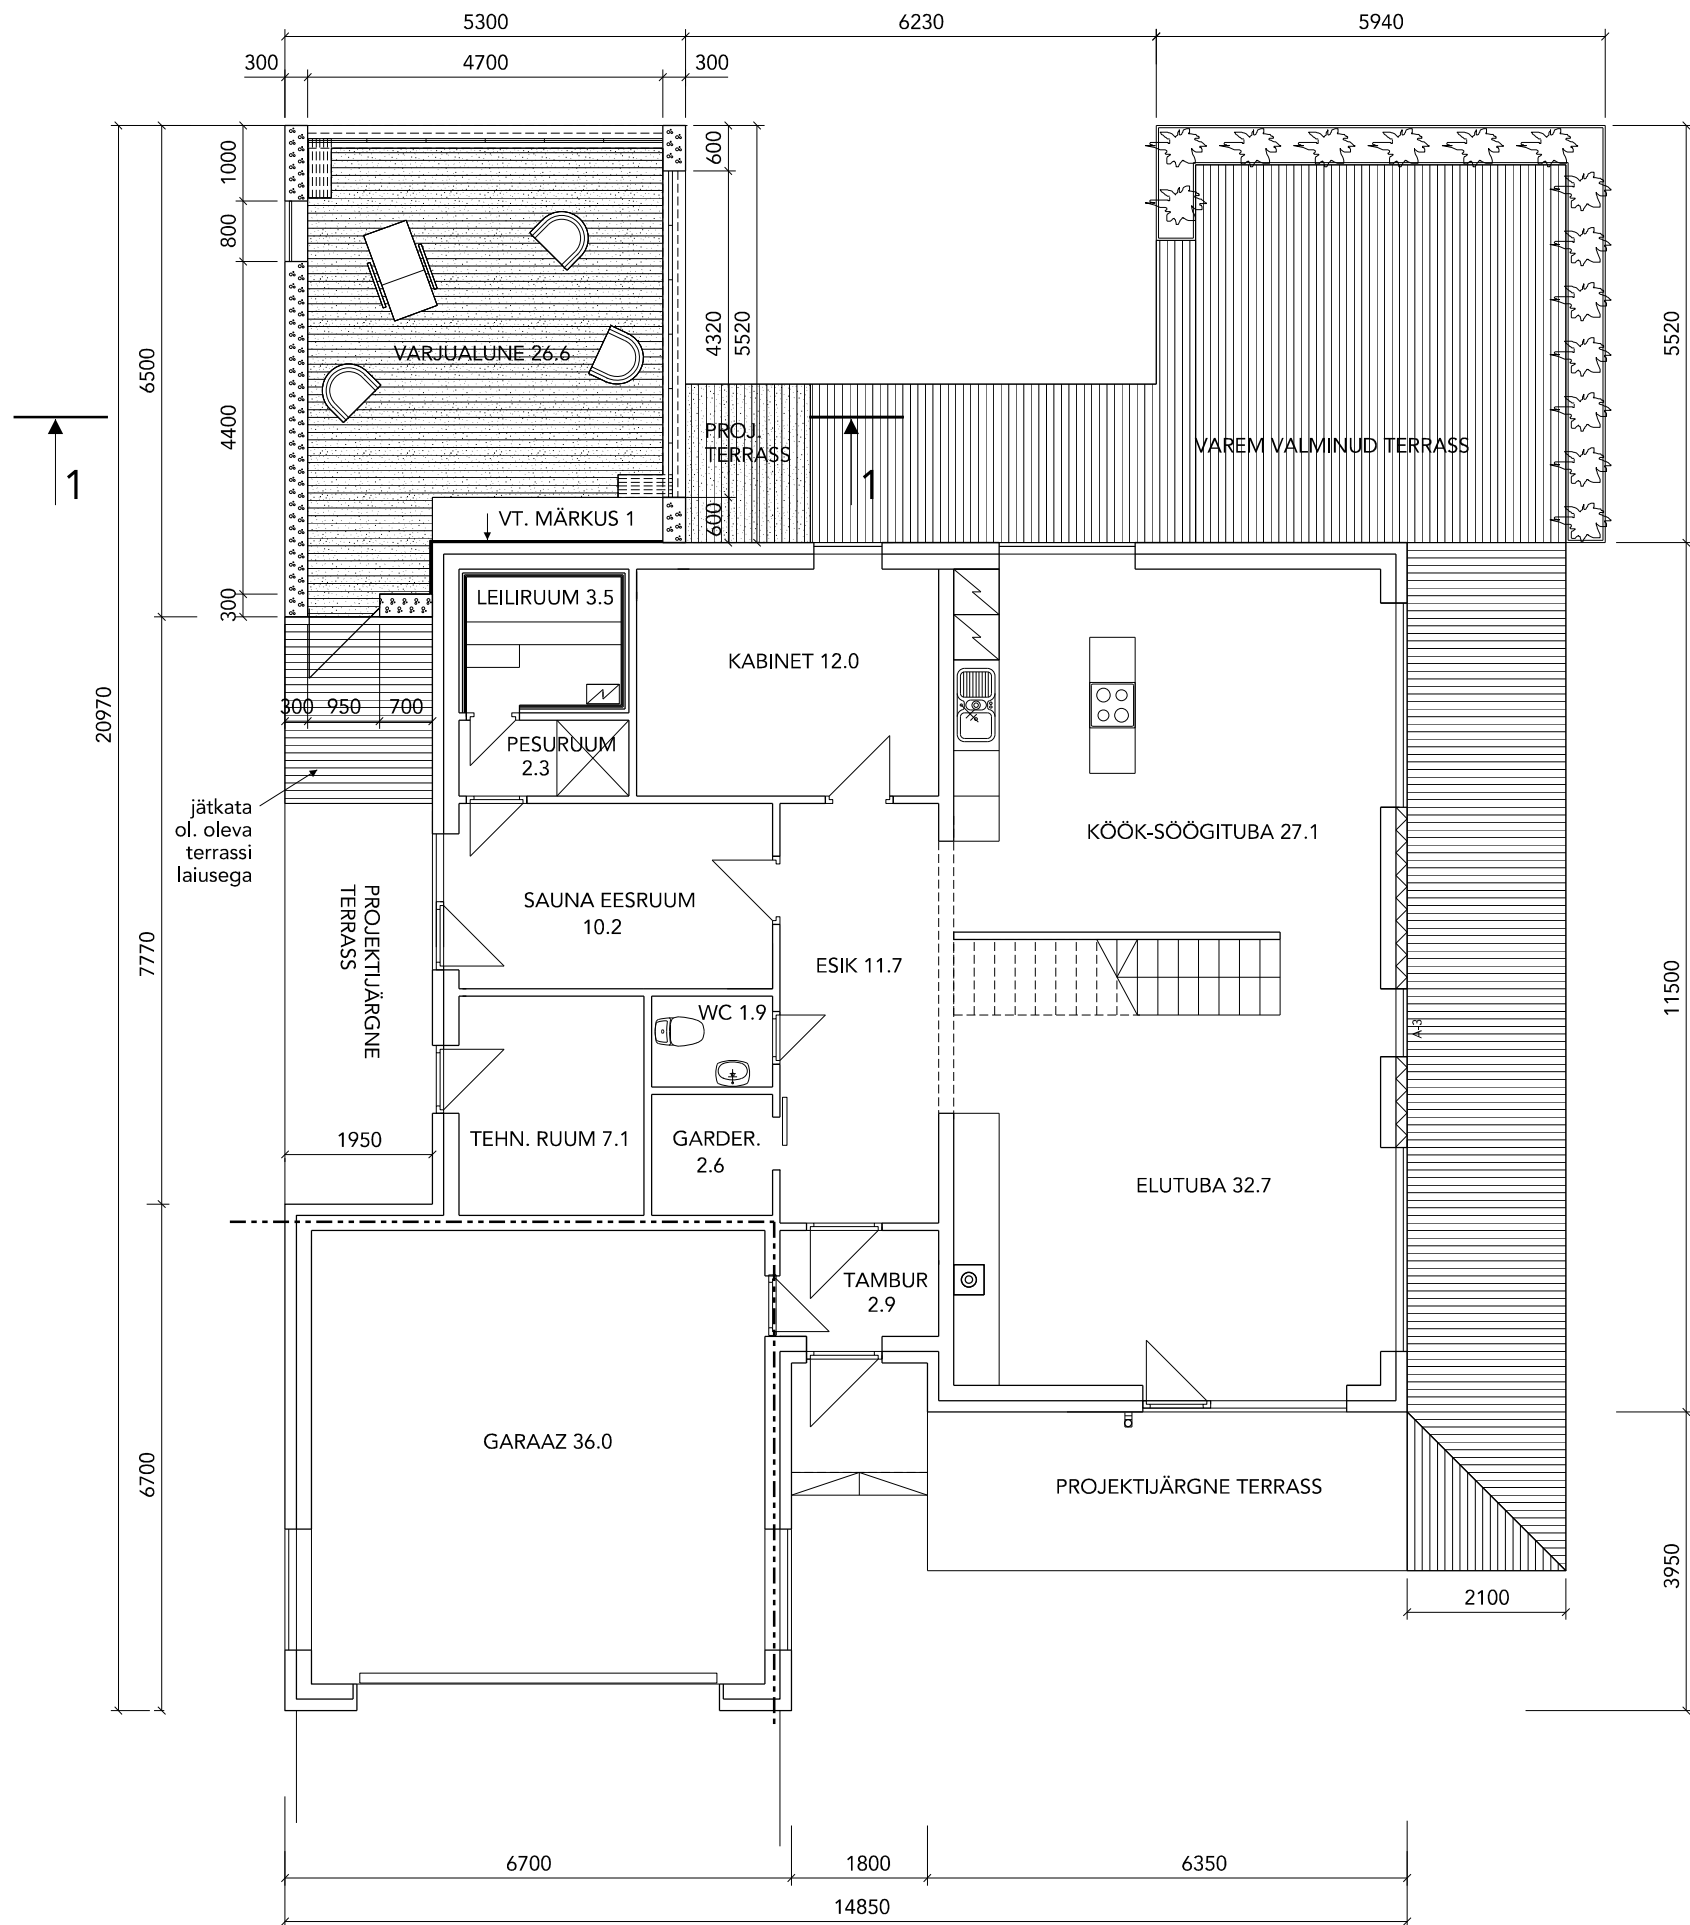

- OLEMASOLEVAD KONSTRUKTSIOONID
- PROJ. KERGPLOKKSEIN
- TULETÕKKESEKTSIOONI PIIR

1. PAVILJONI SISSE JÄÄV OLEMASOLEV VÄLISSEIN KATTA TULEKINDLATE PLAATIDEGA