


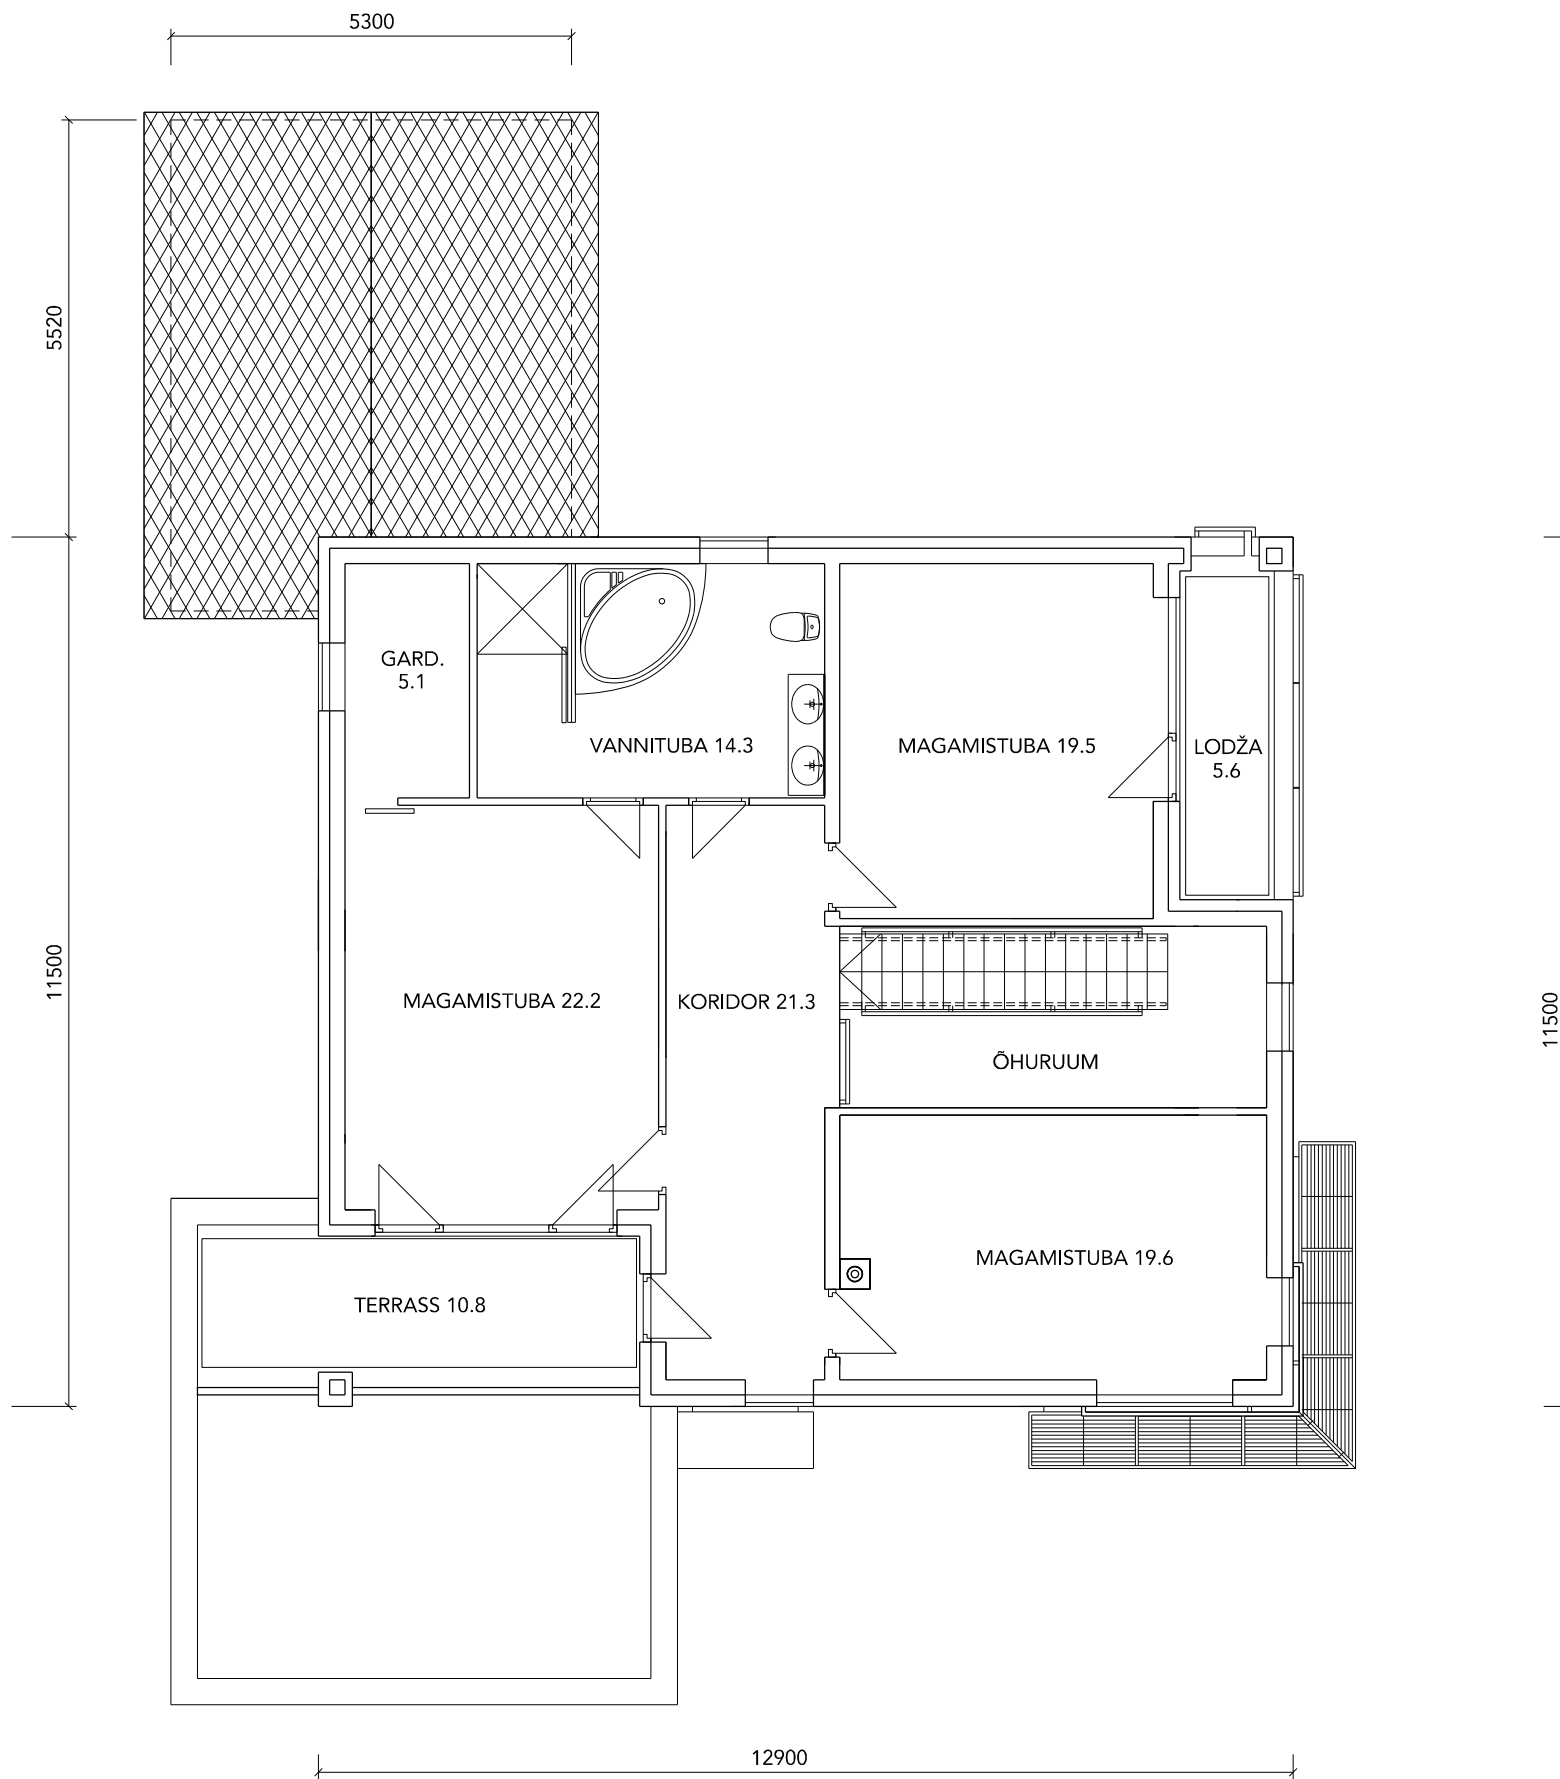

OLEMASOLEVAD KONSTRUKTSIOONID