



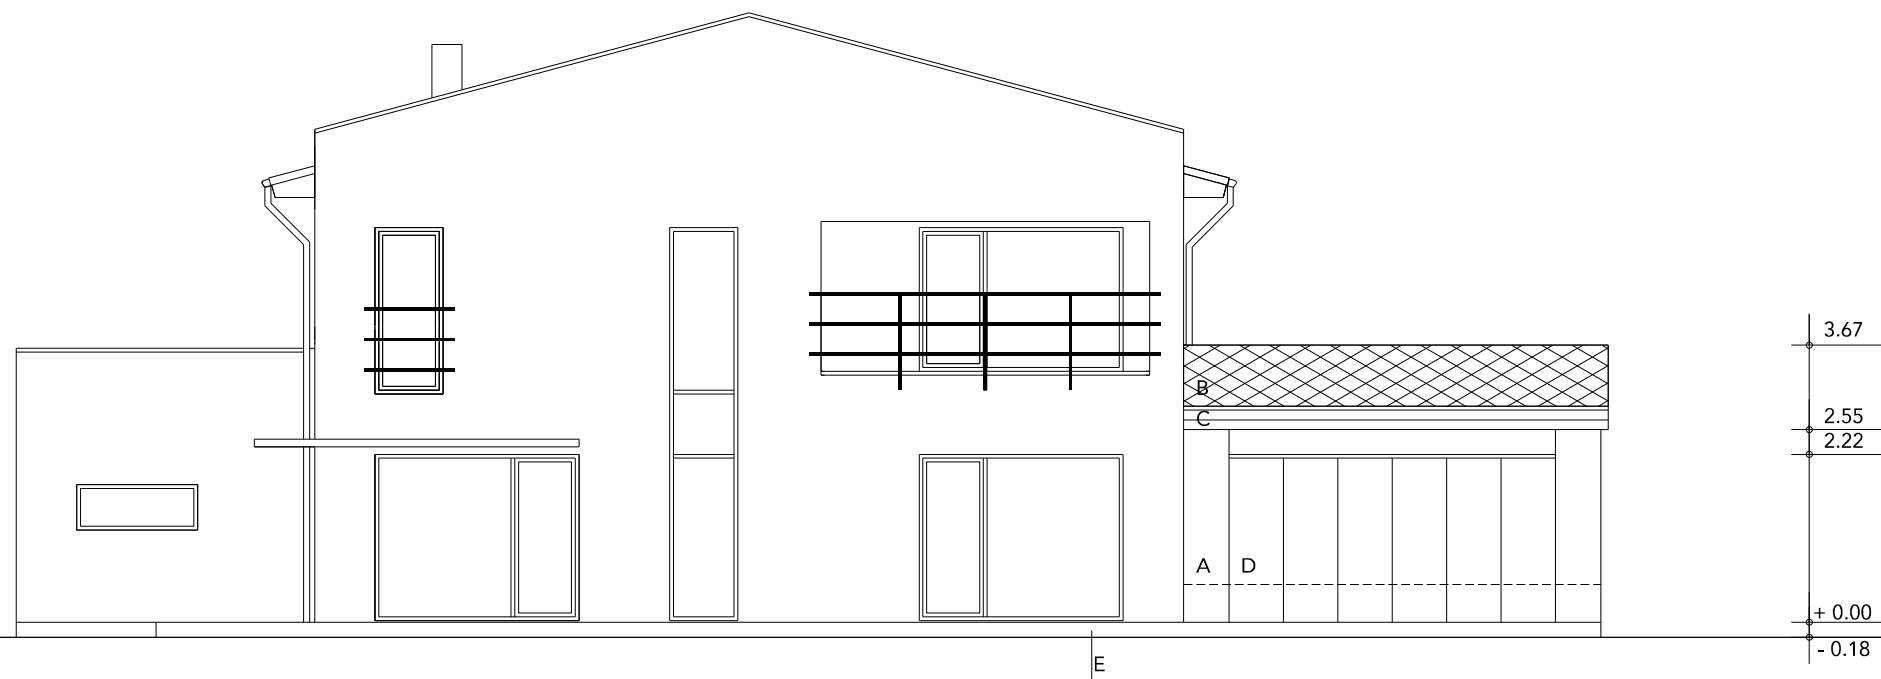

VAADE LÕUNAST

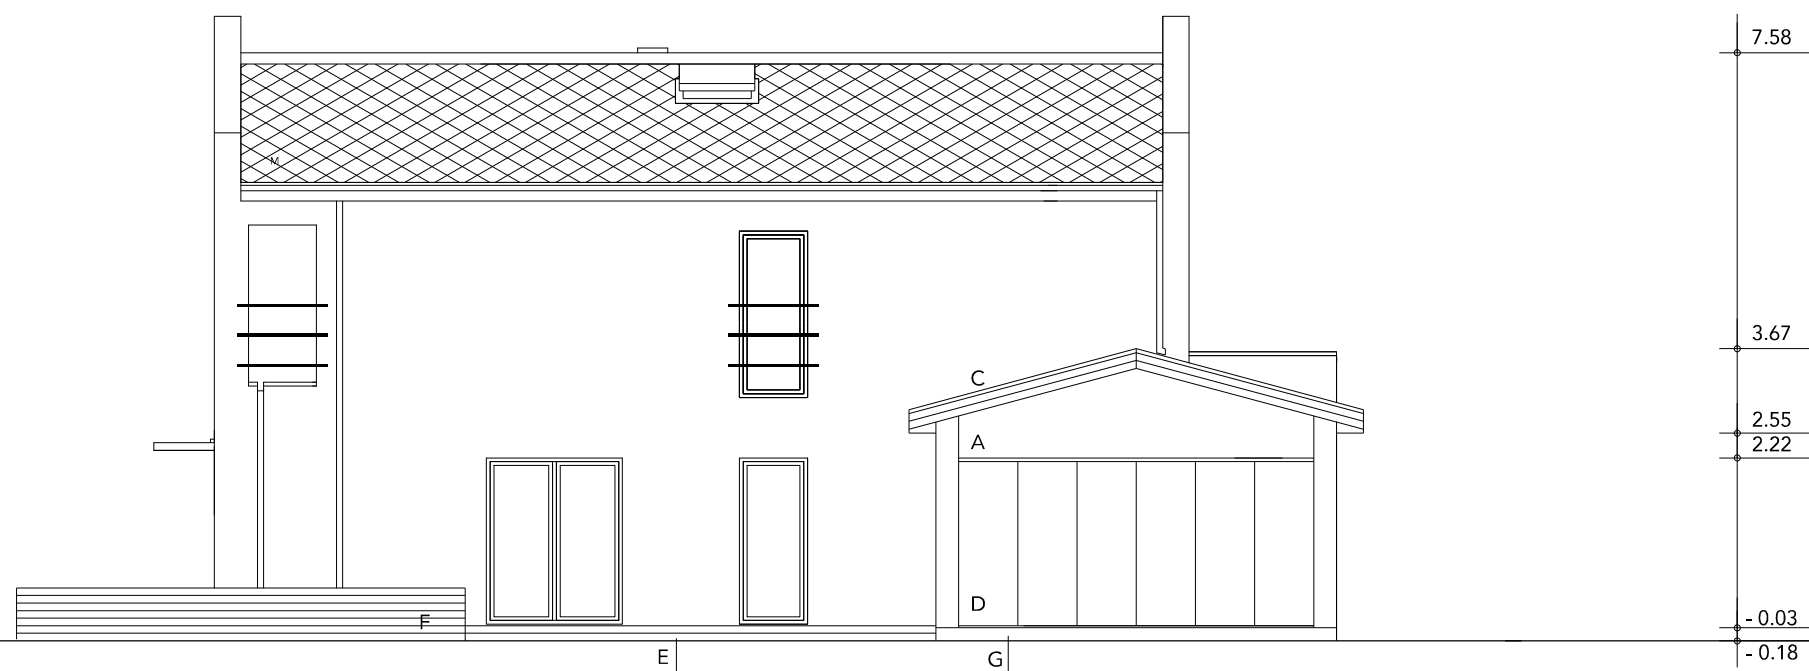

VAADE IDAST

- A ÕHEKROHV VÕRGUL - BEEŽ C011 - ANALOOG GARAÄŽIGA
B BITUUMENSINDLID - GRAFIITHALL - ANALOOG ELAMUGA
C RÄÄSTAKASTID - PRUUN PUIDUKAITSEVÄRV
D PROFILIDETA RÕDUKLAASIMISSÜSTEEM - KLAAS KIRGAS
E PUITERRASS - PRUUN PUIDUKAITSEVÄRV
F TERRASSILAUDEST LILLEKASTID - PRUUN PUIDUKIATSEVÄRV
G ÕHEKROHV VÕRGUL - TUMEHALL RR23 - ANALOOG ELAMUGA