



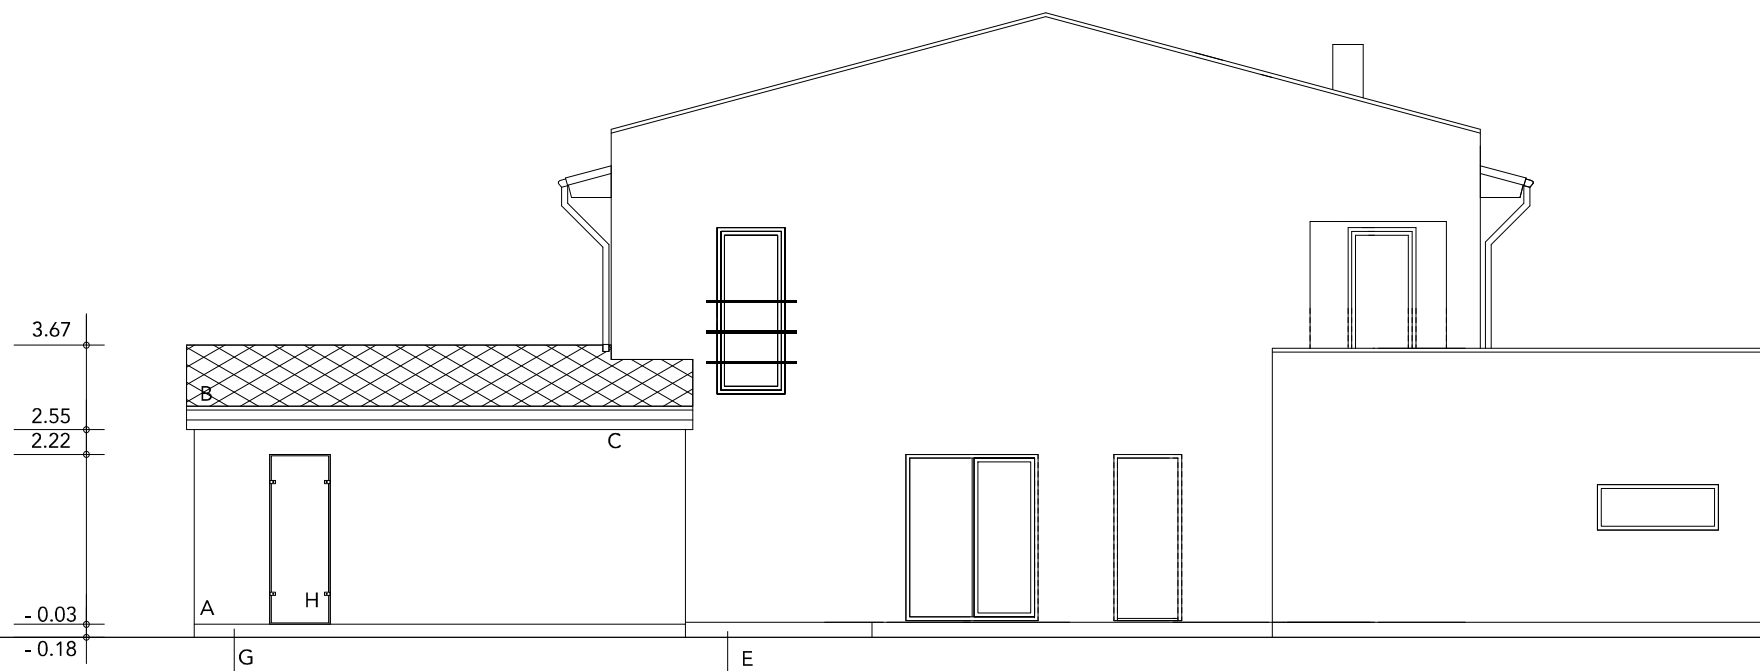

VAADE PÕHJAST

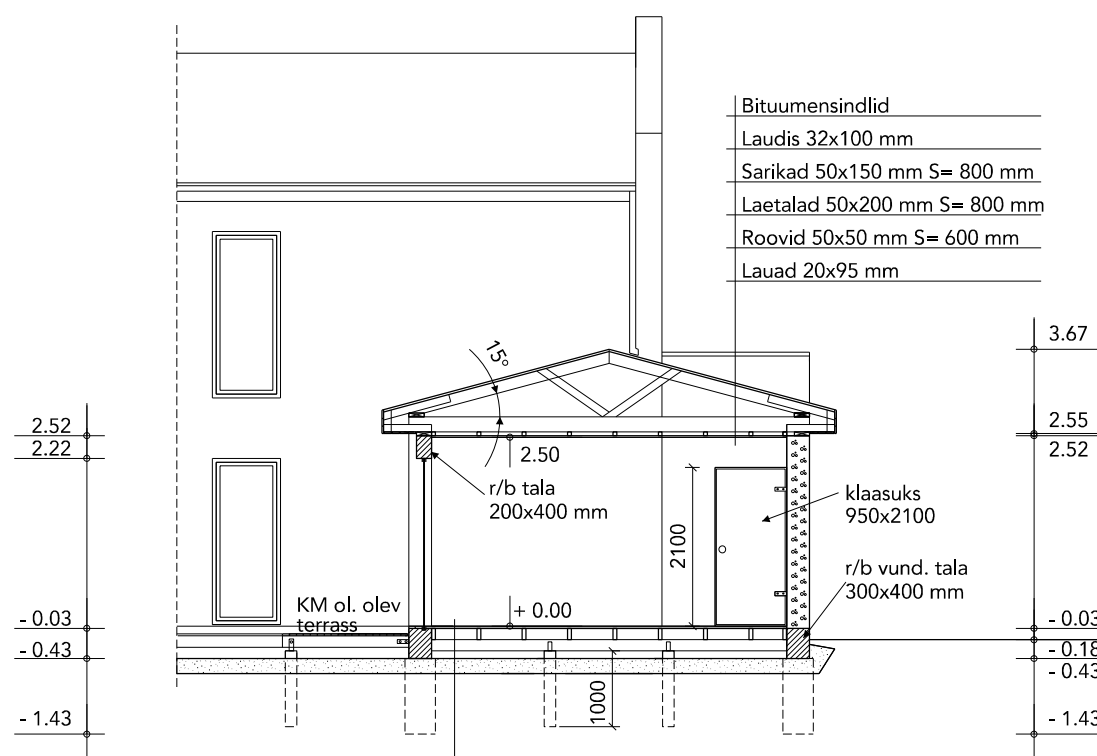

LÕIGE 1 - 1

A ÕHEKROHV VÕRGUL - BEEŽ C011 - ANALOOG GARAAŽIGA
B BITUUMENSINDLID - GRAFIITHALL - ANALOOG ELAMUGA
C RÄÄSTAKASTID - PRUUN PUIDUKAITSEVÄRV
E PUITTERRASS - PRUUN PUIDUKAITSEVÄRV
G ÕHEKROHV VÕRGUL - TUMEHALL RR23 - ANALOOG ELAMUGA
H PROFIILIDETA AKEN JA -UKS - TUMEHALL RR23 - ANALOOG ELAMUGA

Terrasilauad 28x95 mm S=100 mm
Talad 50x150 mm S=600 mm
Talad 50x150 mm S=ca 1700 mm
- toetada r/b postidele $\varnothing 100$ mm l=1000 mm