



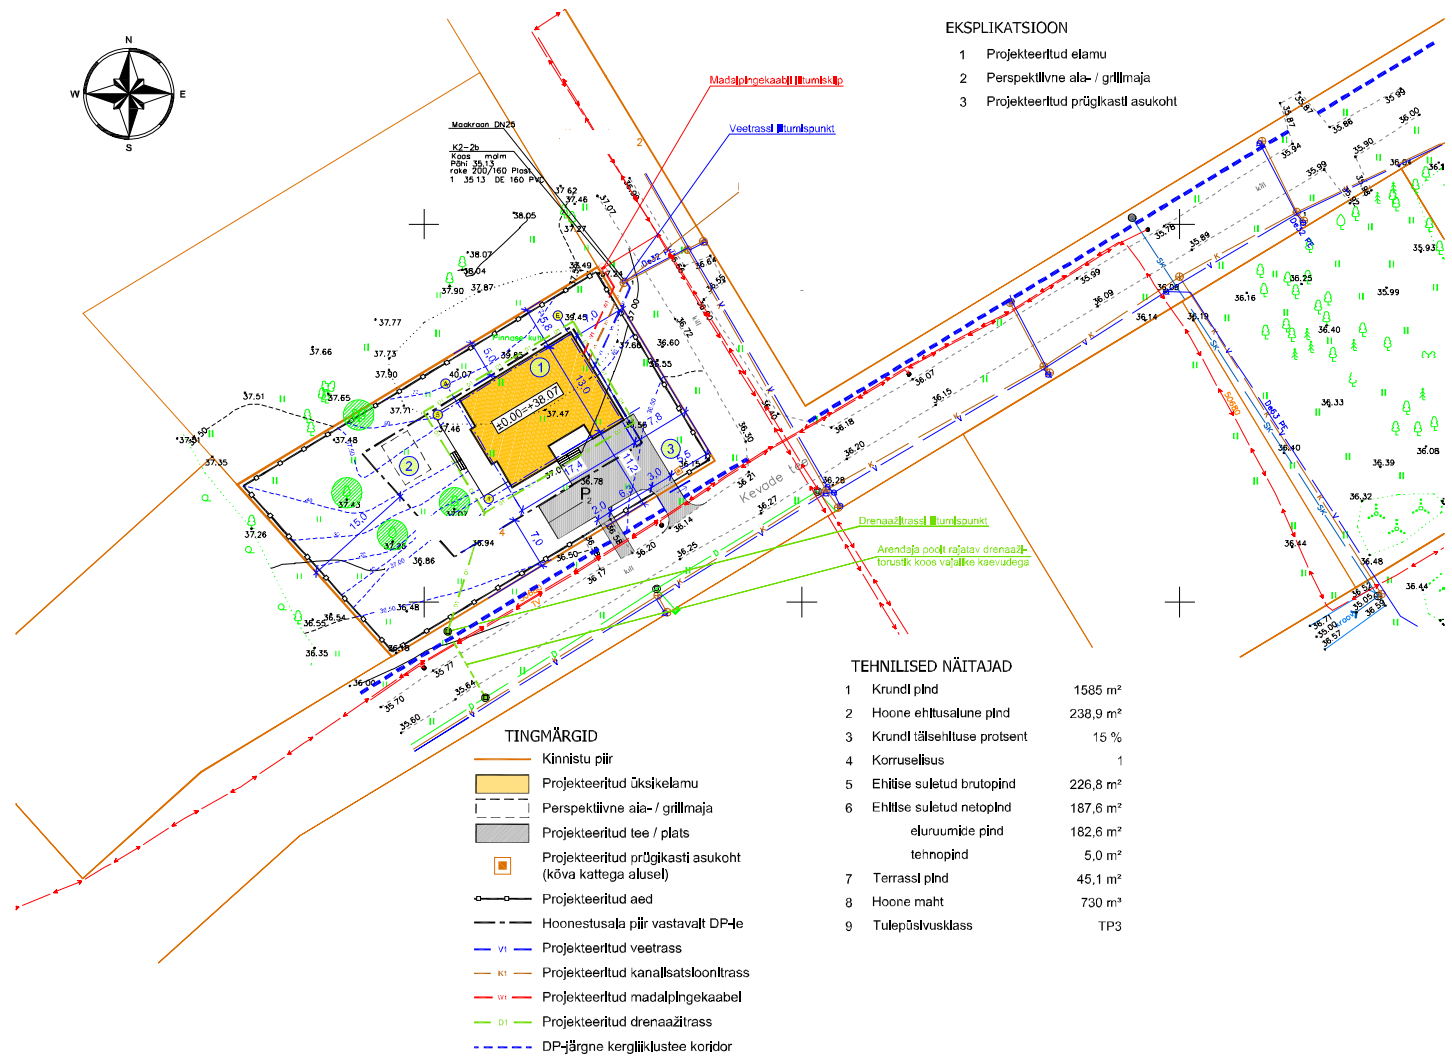

EKSPLIKATSIOON

- 1 Projekteeritud elamu
- 2 Perspektiivne aia- / grillimaja
- 3 Projekteeritud prügikasti asukoht

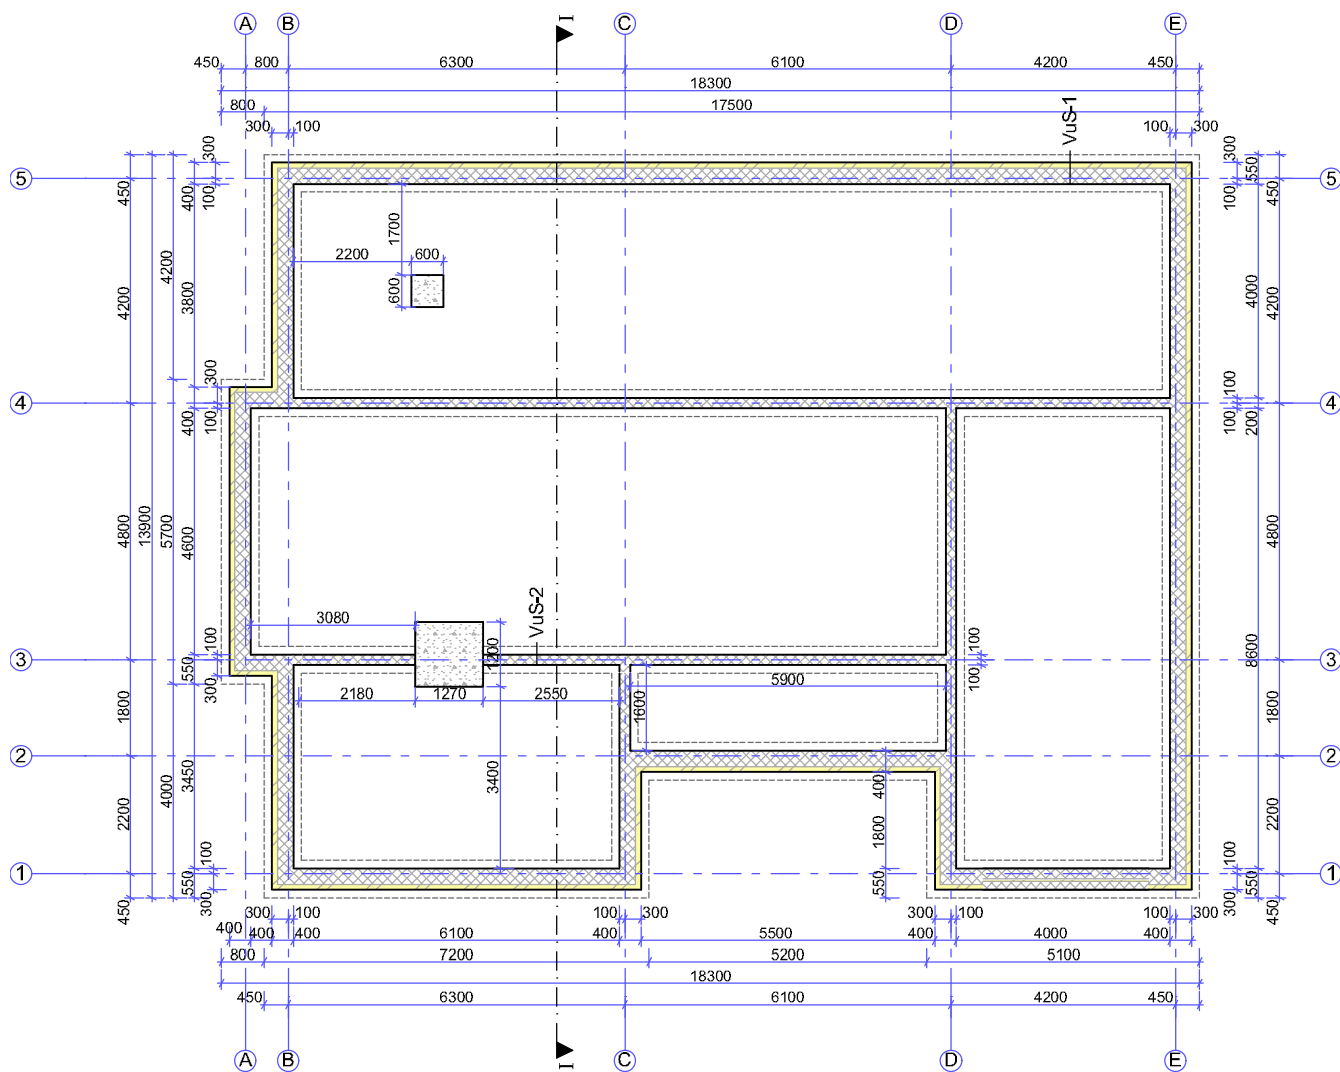



Konstruksioonitüübid

VuS-1


Väliskrohv (tumehall)
EPS isolatsioon - 100 mm
Keramiitplokk - 300 mm

VuS-2


Keramiitplokk - 200 mm

Märkus

- 1) Vundamendi taldmiku mõõtmed ning rajamissügavus täpsustada vajadusel peale kaeviku avamist konstruktoriga.
- 2) Vundamendi r/b osa mõõtmed ja rajamissügavus täpsustada projekti järgmises staadiumis lähtuvalt soovitud küttekolde parameetritelt.
- 3) Vt. vundamendi detaili joonis leht AE-05.

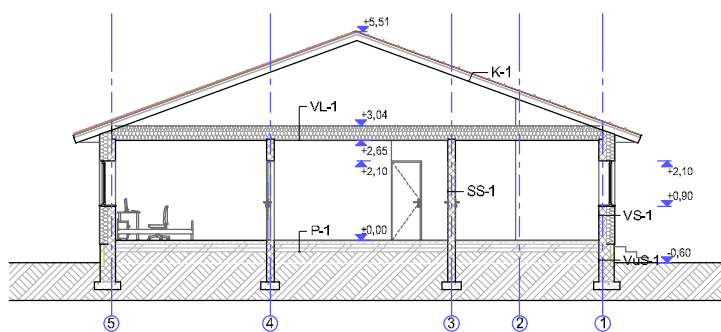

Lõige H
1:100

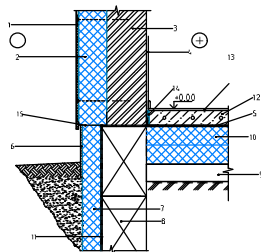

- 1 - õhekrohv;
- 2 - vahipolüstüreen; EPS60
- 3 - välisseina kandev osa;
- 4 - seina siseviimistlus;
- 5 - niiskustõke - kile;
- 6 - sokli viimistlus;
- 7 - ühtlase kihiga vundamendile liimitud vahipolüstüreen;
- 8 - liinvundament;
- 9 - tihendatud killustikalus aluspinnasel;
- 10 - vahipolüstüreen; EPS80
- 11 - hüdroisolatsioon;
- 12 - armeeritud betoonplaat;
- 13 - põrandakate;
- 14 - vahipolüstüreenist distantssliist;
- 15 - sokliprofil.

Konstruktioonisüübid

VS-1
Siseviimistlus vastavalt ruumile
Keramiitplakk - 200 mm
Jalk mineraalvillaplaat - 100+100mm
Raablisvõrkväliskrohv - 10 mm

SS-1
Siseviimistlus vastavalt ruumile
Keramiitplakk - 200 mm
Siseviimistlus vastavalt ruumile

SS-2
Siseviimistlus vastavalt ruumile
Keramiitplakk - 100 mm
Siseviimistlus vastavalt ruumile

VuS-1
Väliskrohv (tumehall)
EPS isolatsioon - 100 mm
Keramiitplakk - 300 mm

VuS-2
Keramiitplakk - 200 mm

P-1
Põrandakate
R/b plaat põrandakütetorudega - 80 mm
Ehituskilehüdroisolatsioon
EPS isolatsioon - 100+100 mm
Tihendatud pinnas

VL-1
OSB plaat 12 mm
Lisaprussid - 100+50 mm
/ lisasojustus - 100+50 mm
Laetala 50x200 mm s=600 mm
/ soojustus 200 mm
Kipsplaat 13+13 mm
Siseviimistlus

K-1
Katusekate
Roovitus 50x50 mm s=400
Aurutõke
Distantssliist 50x50 mm
Tuuletõkkeplaat 13 mm
Sarikas 50x200 mm s=900 mm