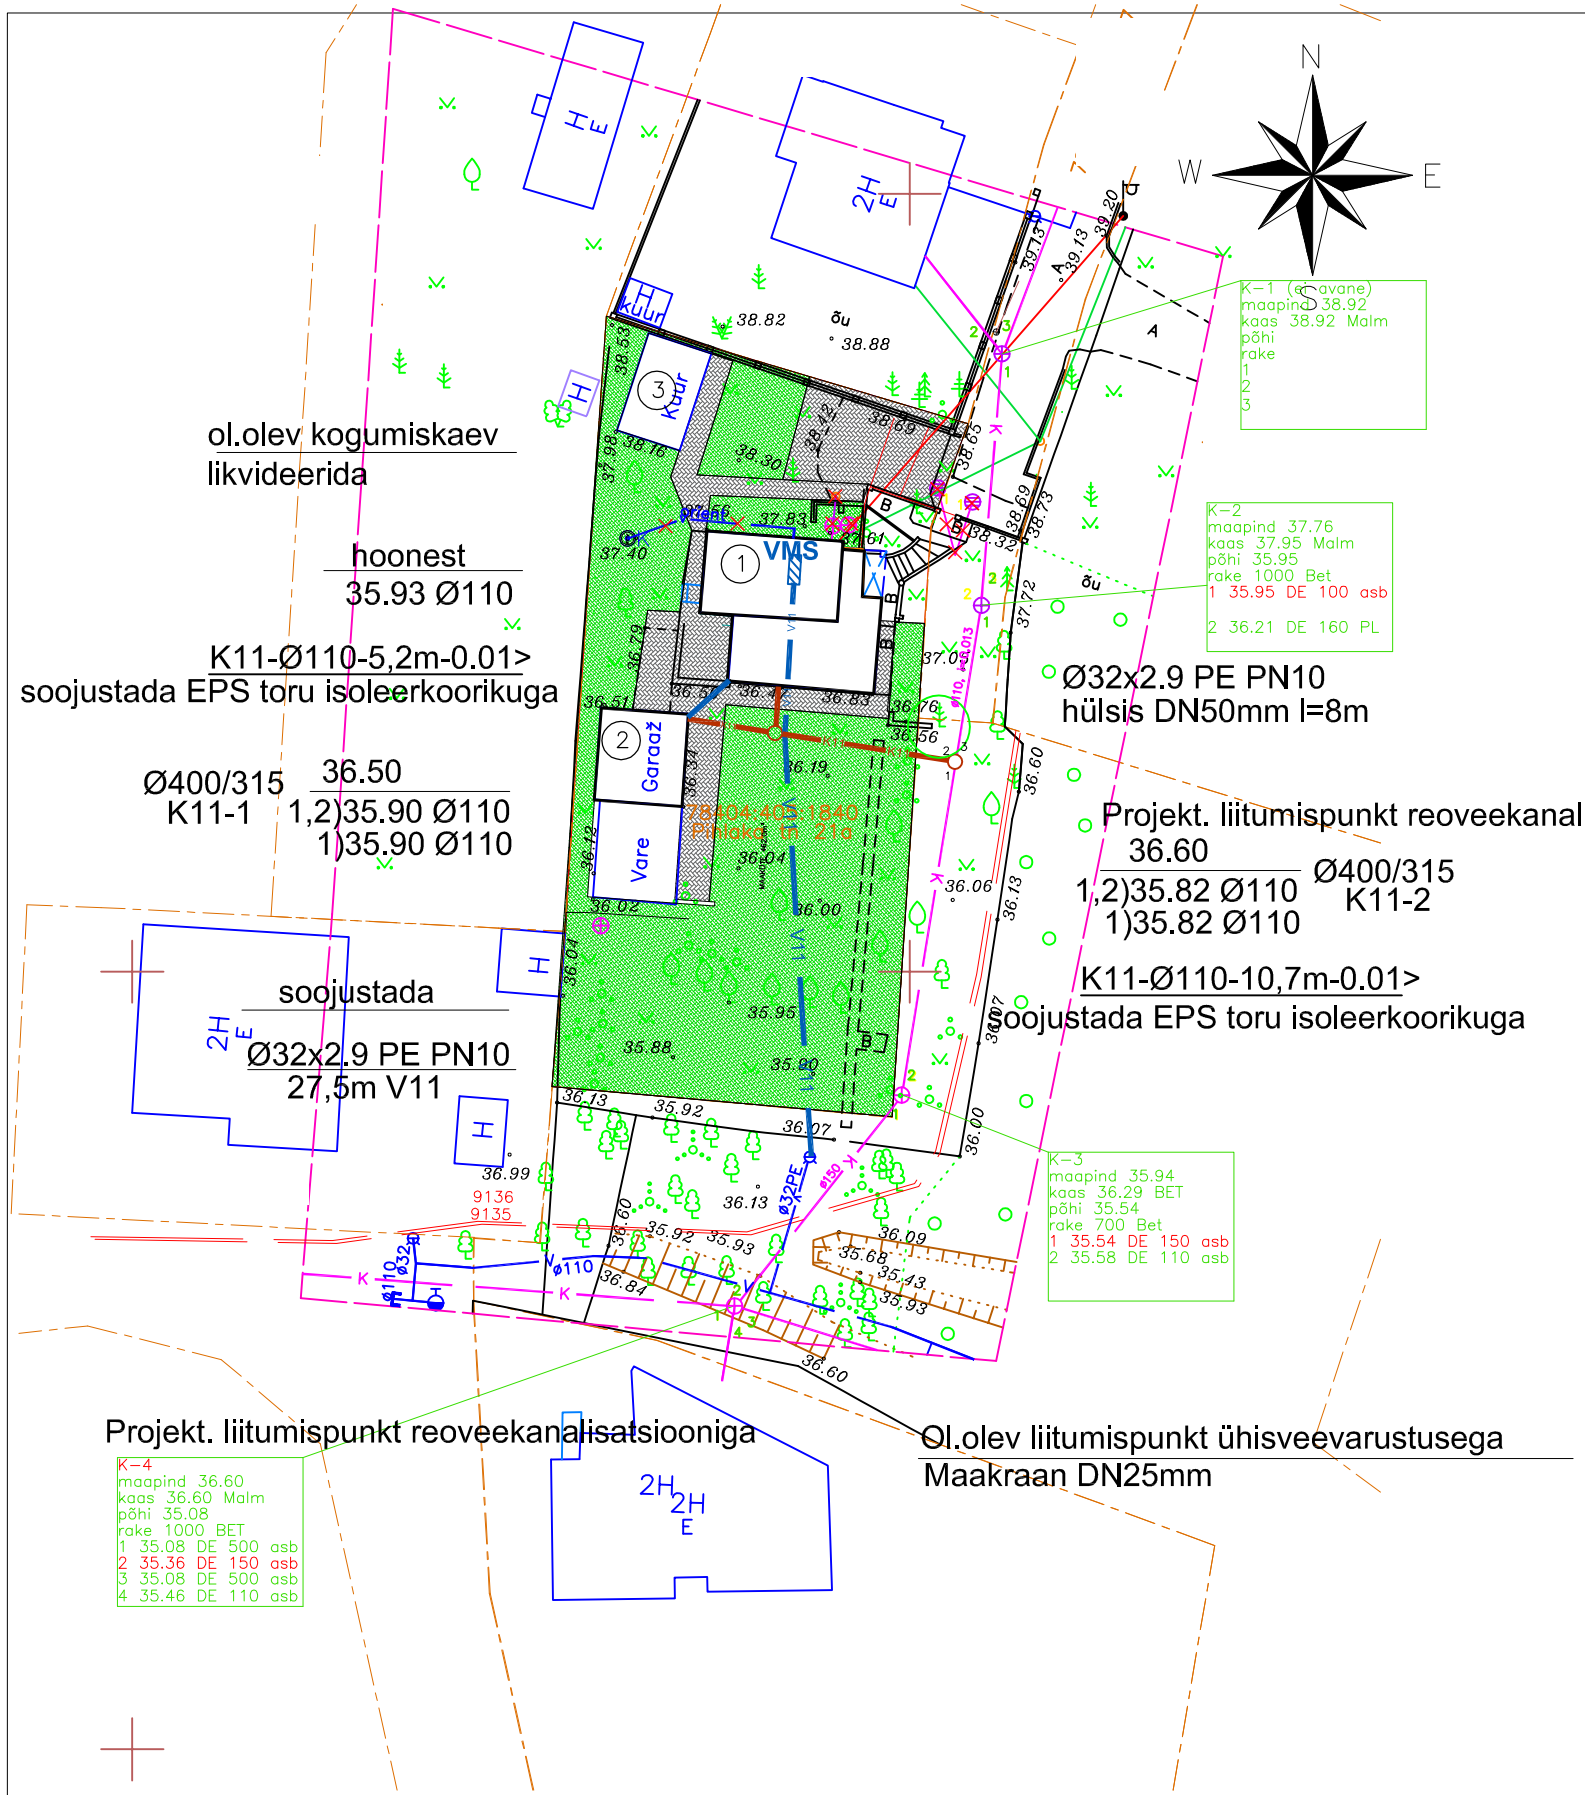

Geoaluse on koostanud OÜ GEO S.T. töö nr. 21M6163, 07.11.16.

Arhitektuurne osa: Arhgild OÜ töö nr.AR-6-04

Hoone ja kinnistu tehnilised näitajad:

Hoone kasutusala	üksikelamu pos.1
Korruste arv	2
Ehituskrundi pind	1040m²
Ehitisealune pind	100m²
Tulepüsivuse aste	TP 3

Eksplikatsioon:

1. rekonstrueeritav elamu
2. ol.olev majandushoone
3. ol.olev kuur

TINGMÄRGID:
Käesolevas projektis antud lahendus

- Olemasolev veetorustik
- Olemasolev kanalisatsiooni torustik
- Ol.olev likvideeritav veetorustik
- Ol.olev likvideeritav kanalisatsioon
- Projekteeritud kinnistu veetorustik
- Projekt.kinnistu reoveekanalisatsiooni torustik
- Projekteeritud veemõõdusõlm
- Projekt.vee- ja kanalisatsioonitorustike soojustamine

Märkused:

1. Projekteeritud veetorustik tuleb paigaldada 1.80 m sügavusele 0.15 m liivalusele.
2. Veetorustik monteerida PE torust PN10, veetorustik varustada signaalkaabliga toru küljes ja tähistada märkelindiga toru kohal.
3. Küttekontuuri alla jääv veetorustik soojustada Styrofoam plaatidega 0,5m kummalegi poole.
4. Kanalisatsioonitorustikud monteerida PP või PVC kanalisatsiooni torudest SN8. Kaevu luukide kandevõime on sõidetava ala all 40 T ja mujal 25 T. Kanalisatsioonitorustikud soojustada EPS toru isoleerkoorikuga.
5. Kinnistul kogutavad sademeveed hajutada kinnistu piires haljasalal.
6. Torustike paigaldamisel tagada normidekohased kujad teiste kommunikatsioonidega.
7. Torustike montaažitööde kvaliteet peab vastama LVI-RYL 2002 nõuetele.
8. Torustike paigaldamisel pinnasesse lähtuda MaaRYL2010 nõuetest.
9. Plasttorude paigaldusjuhendina kasutada RIL 77-2013 "Maa sisse ja vette paigaldatavad plasttorud. Paigaldusjuhised.