


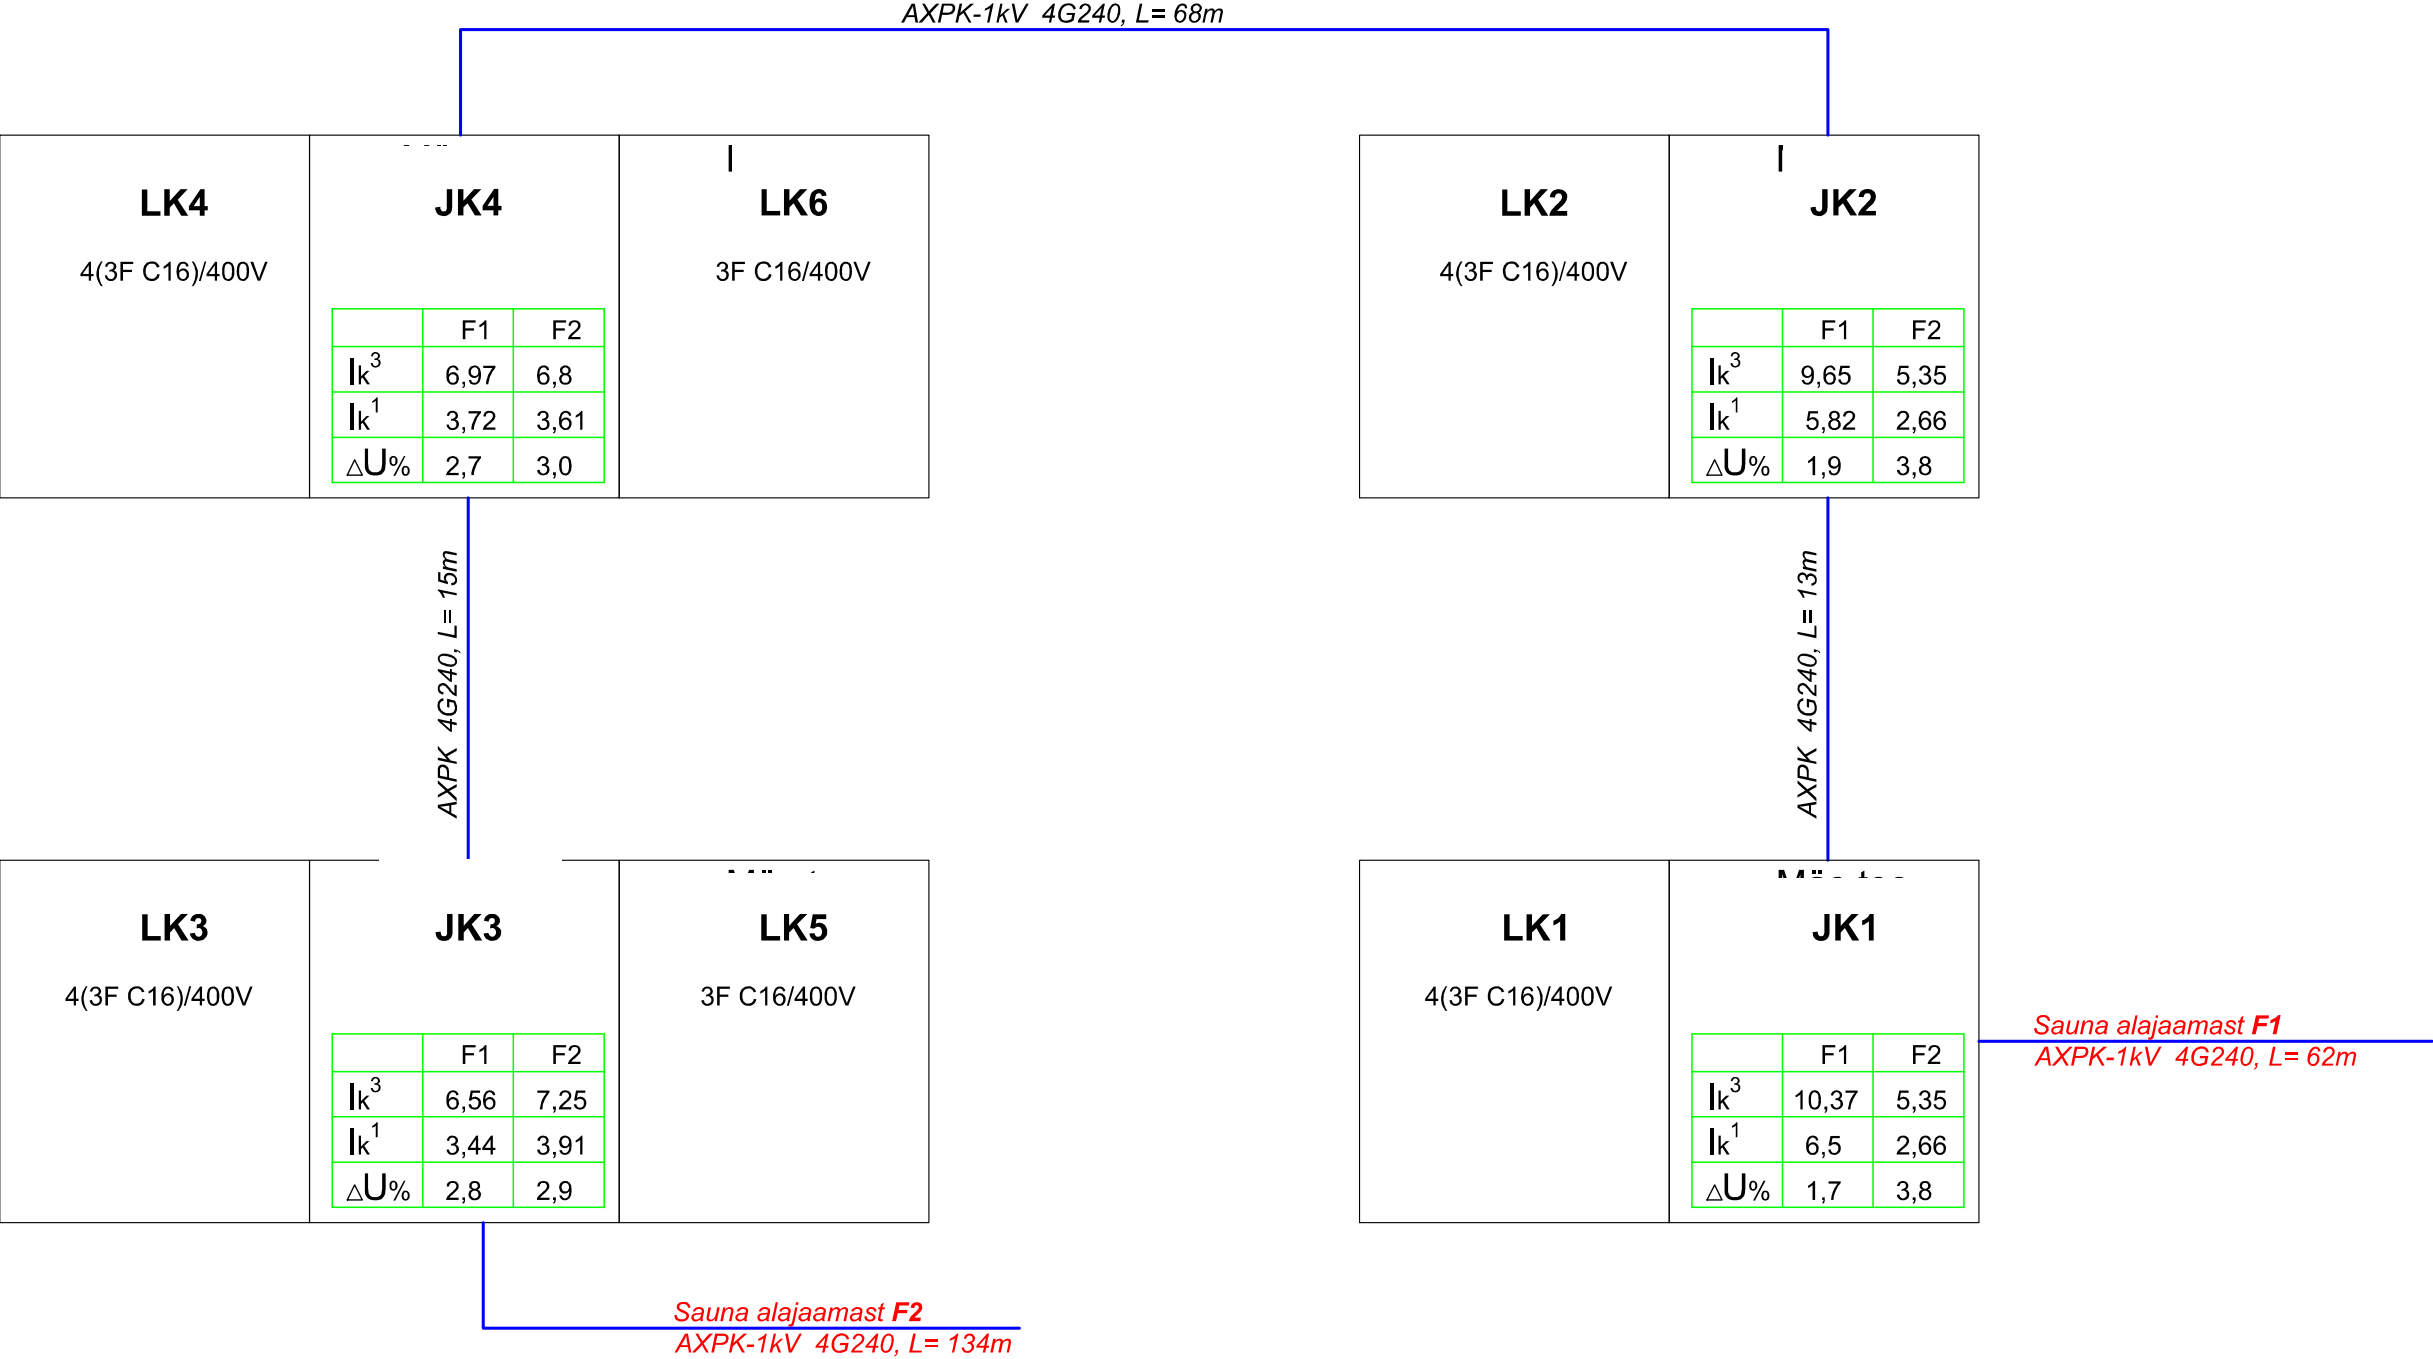

MÄRKUS:
Lühisvool ja pingekadu on arvestatud ühe toitekaabli rikke puhul kõige pikema liini haru
pidi alates alajaamast