


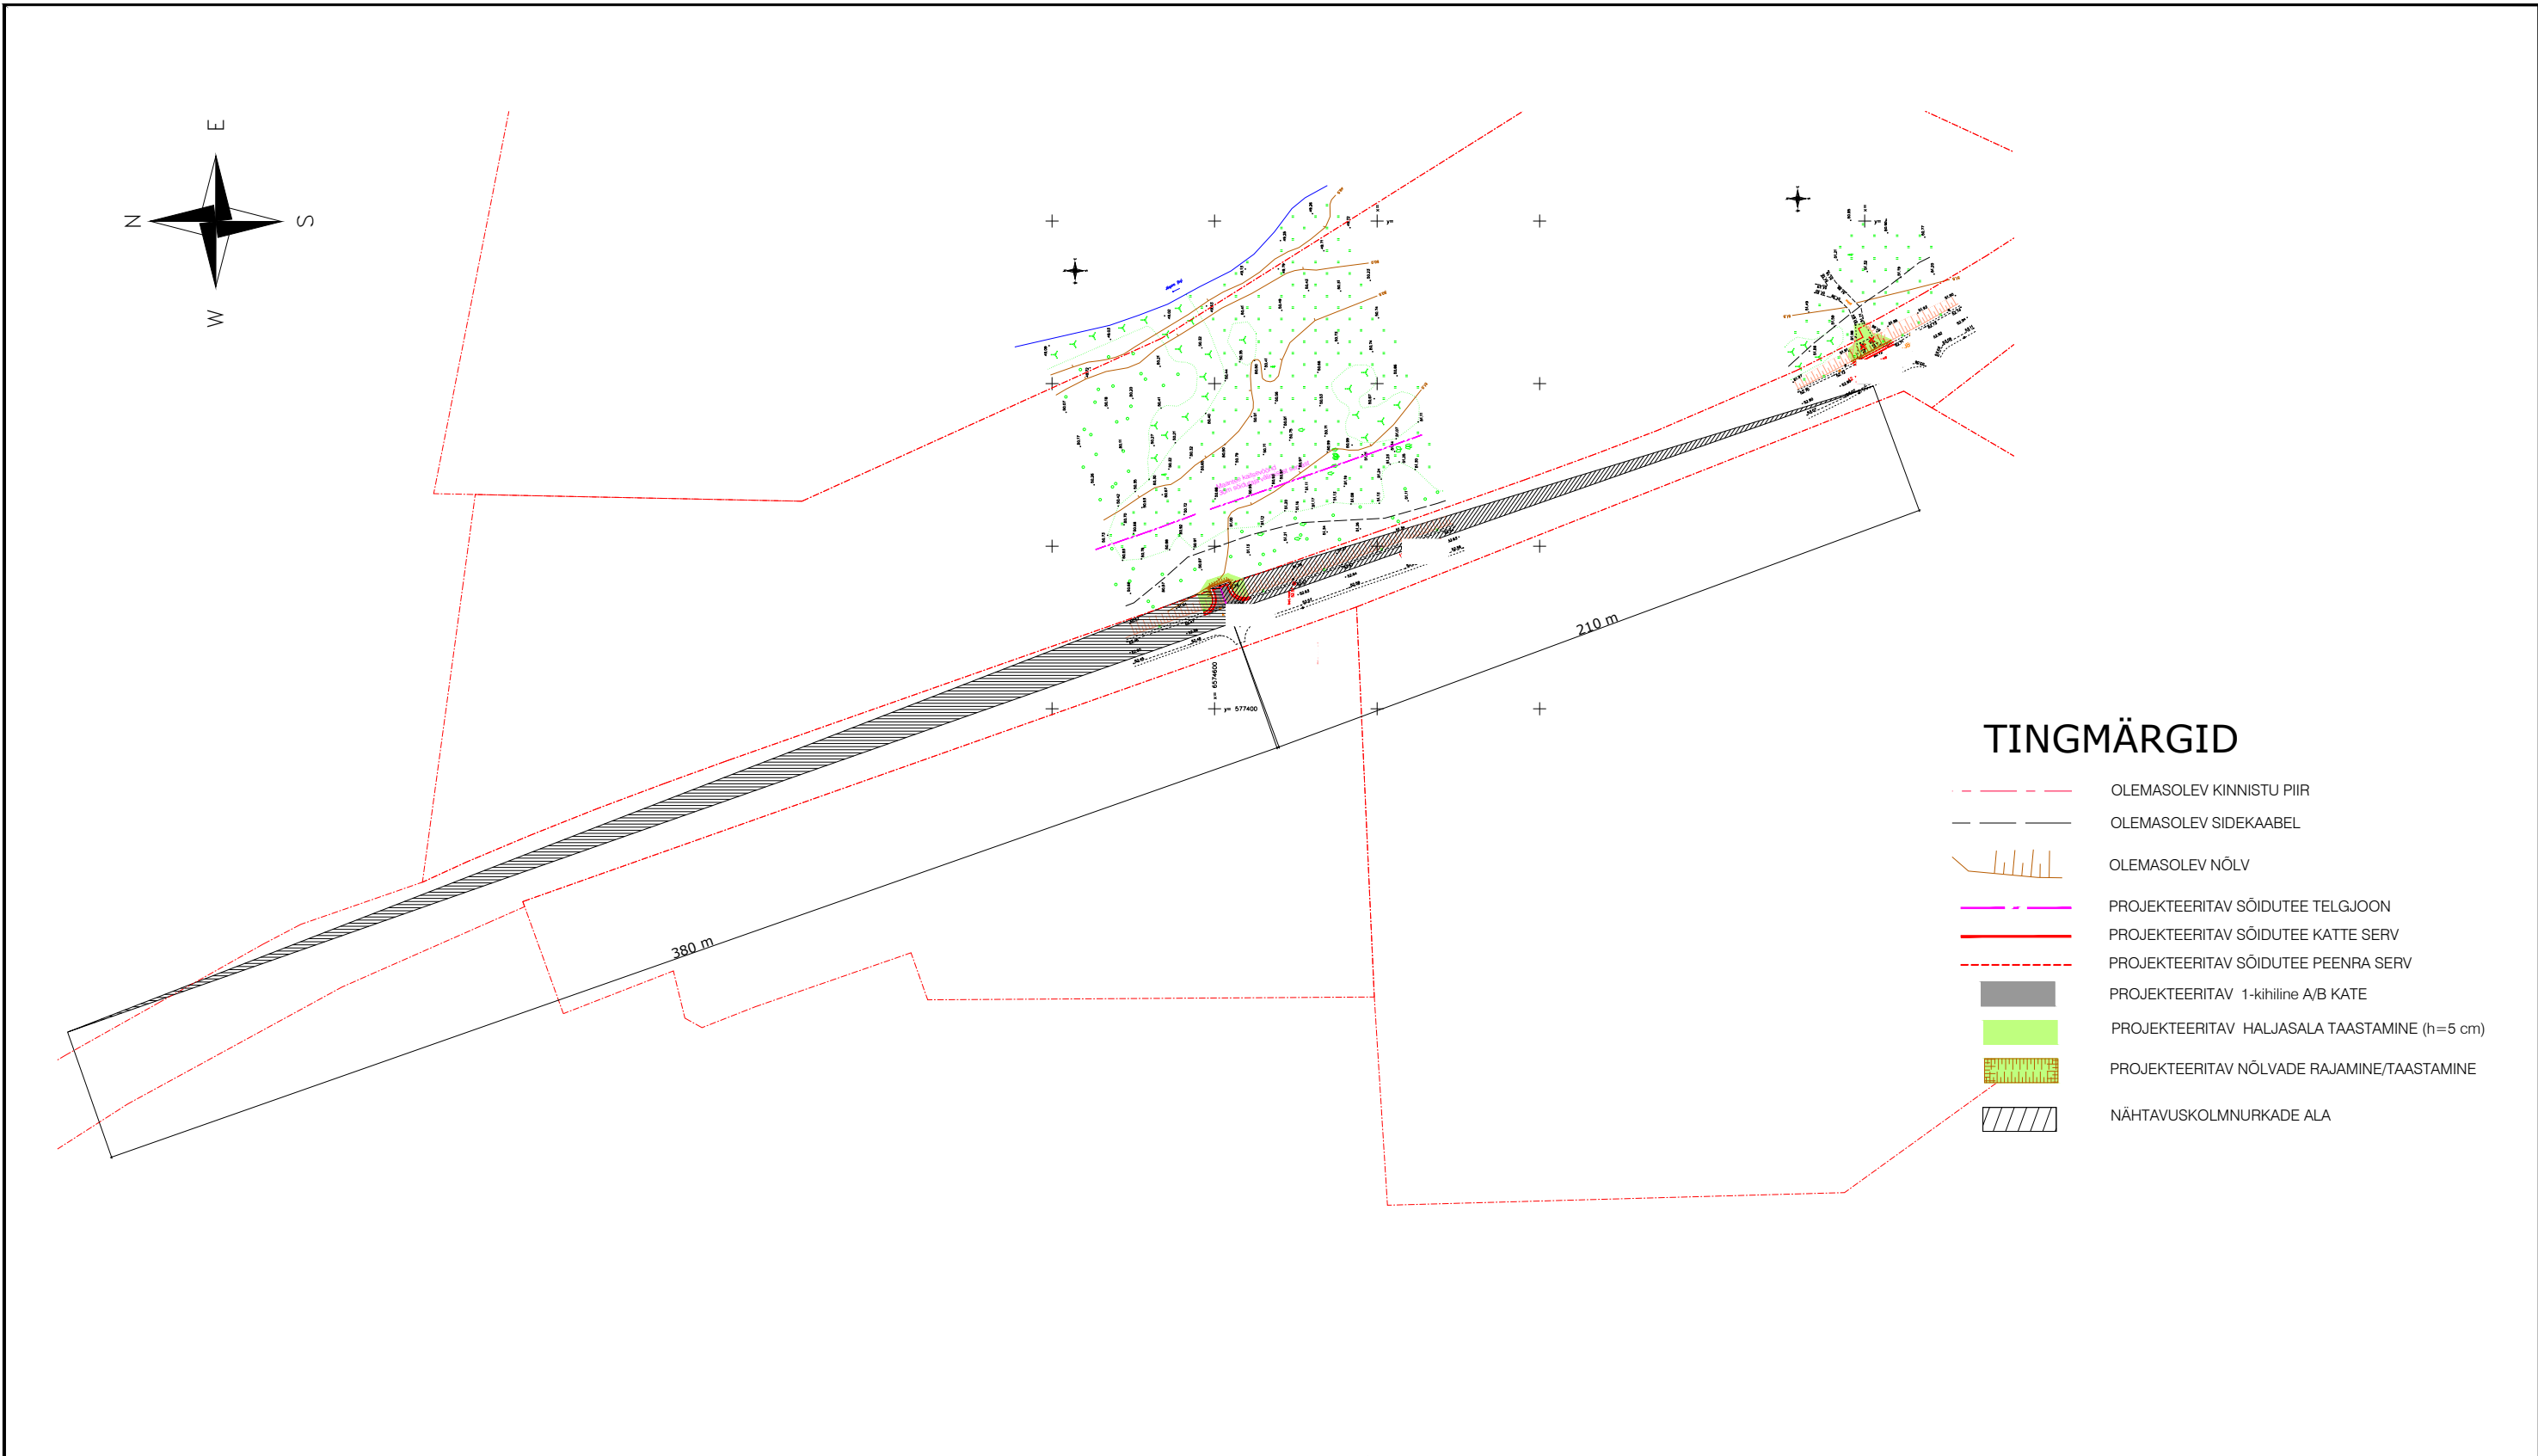

MÄRKUSED:

- 1)
- 2) Nähtavuskolmnurgad vastavalt Tee projekteerimise normid, määrus nr. 106 Tabel 2.12 ja Tabel 5.2; tase "Rahuldav" 7x210m ja 7x380m. Alal kehtiv kiirusepiirang 90 km/h.
- 3) NB Nähtavuskolmnurkade ala tuleb kõrg- ja madalhaljastusest puhastada.

Projekti nimetus:	KINNISTULE MAHASÕIDU PROJEKT	Töö nr:	21052
Asukoht:	KAUNISSAARE KÜLA, ANIJA VALD, HARJU MK	Leht nr:	TL-02-1
Tellija:		Stadium:	PÕHIPROJEKT
Joonise nimetus:	NÄHTAVUSKOLMNURKADE ASENDIPLAAN	Mõõtkava:	1:1000