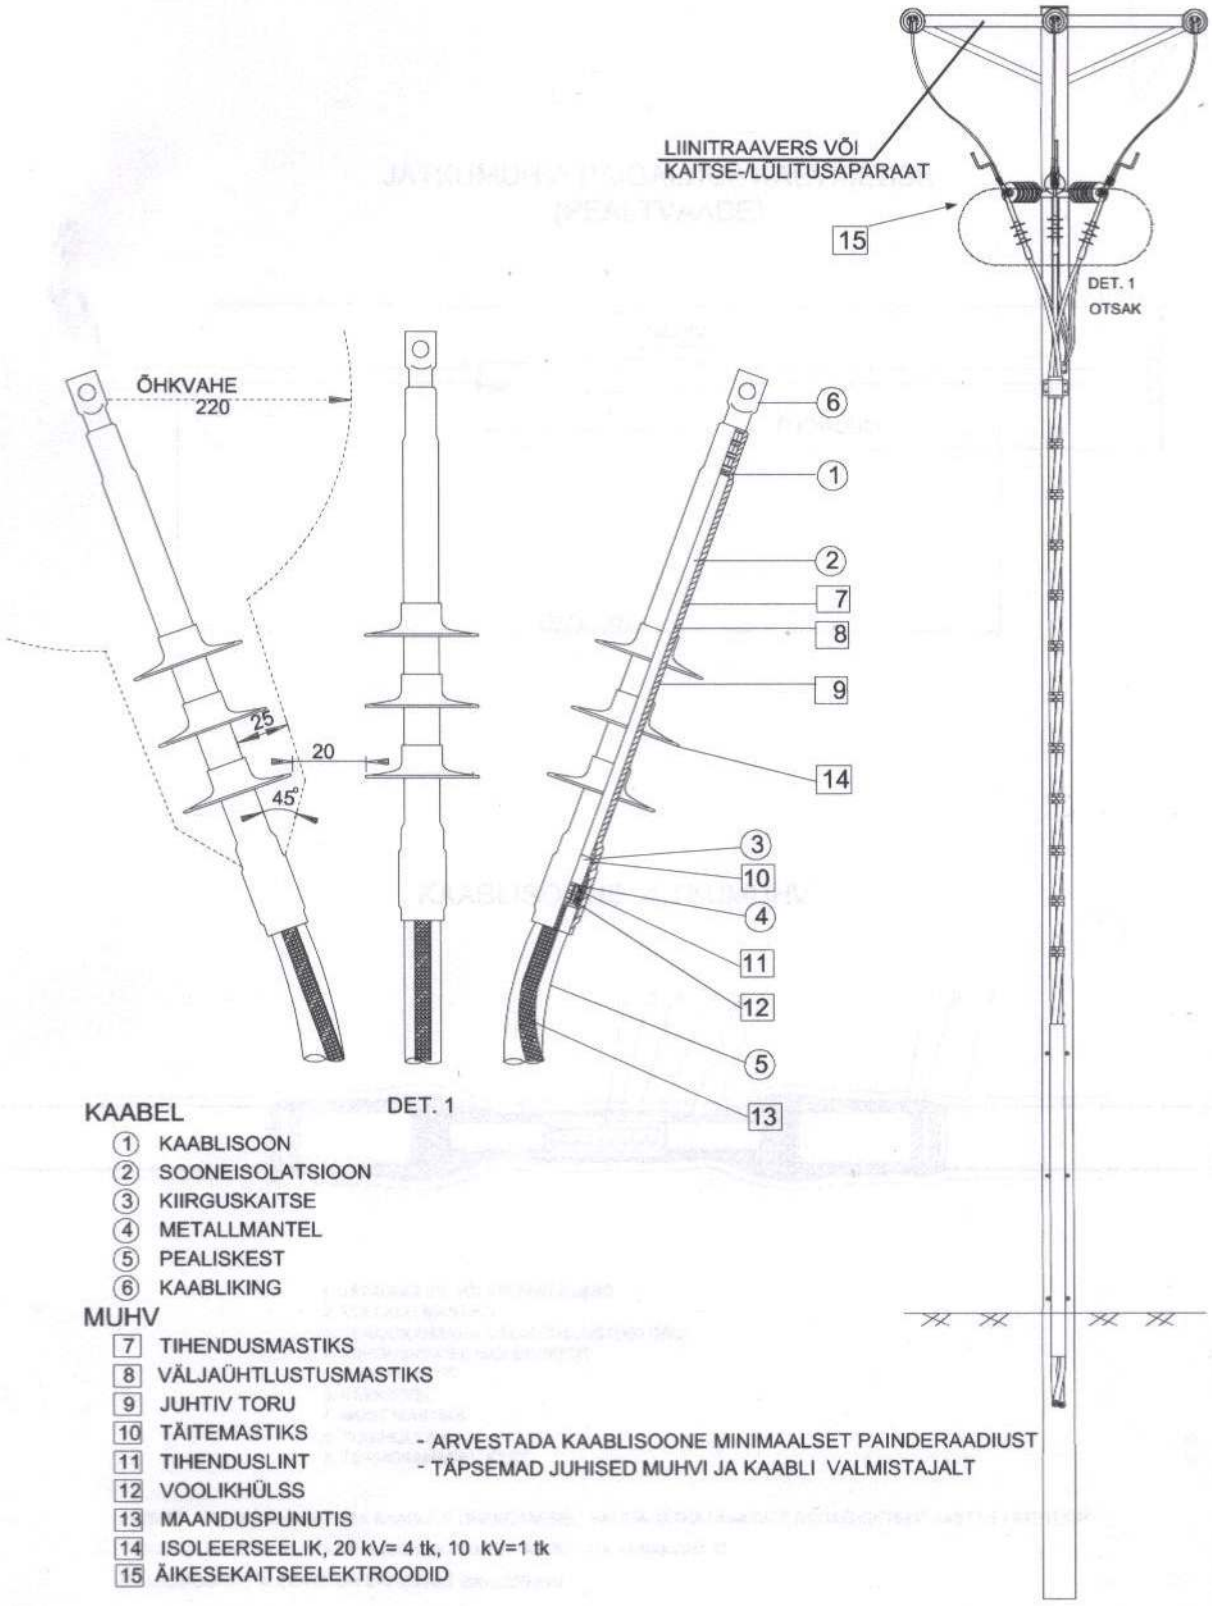

KAABEL

1. KAABLISOON
2. SOONEISOLATSIOON
3. KIIRGUSKAITSE
4. METALLMANTEL
5. PEALISKEST
6. KAABLIKING

MUHV

7. TIHENDUSMASTIKS
8. VÄLJAÜHTLUSTUSMASTIKS
9. JUHTIV TORU
10. TÄITEMASTIKS
11. TIHENDUSLINT
12. VOOLIKHÜLSS
13. MAANDUSPUNUTIS
14. ISOLEERSEELIK, 20 kV= 4 tk, 10 kV=1 tk
15. ÄIKESEKAITSEELEKTROODID

- ARVESTADA KAABLISOONE MINIMAALSET PAINDERAADIUST
- TÄPSEMAD JUHISED MUHVI JA KAABLI VALMISTAJALT

Keskpinge välisotsamuhv paigaldusega õhuliini mastidele | M