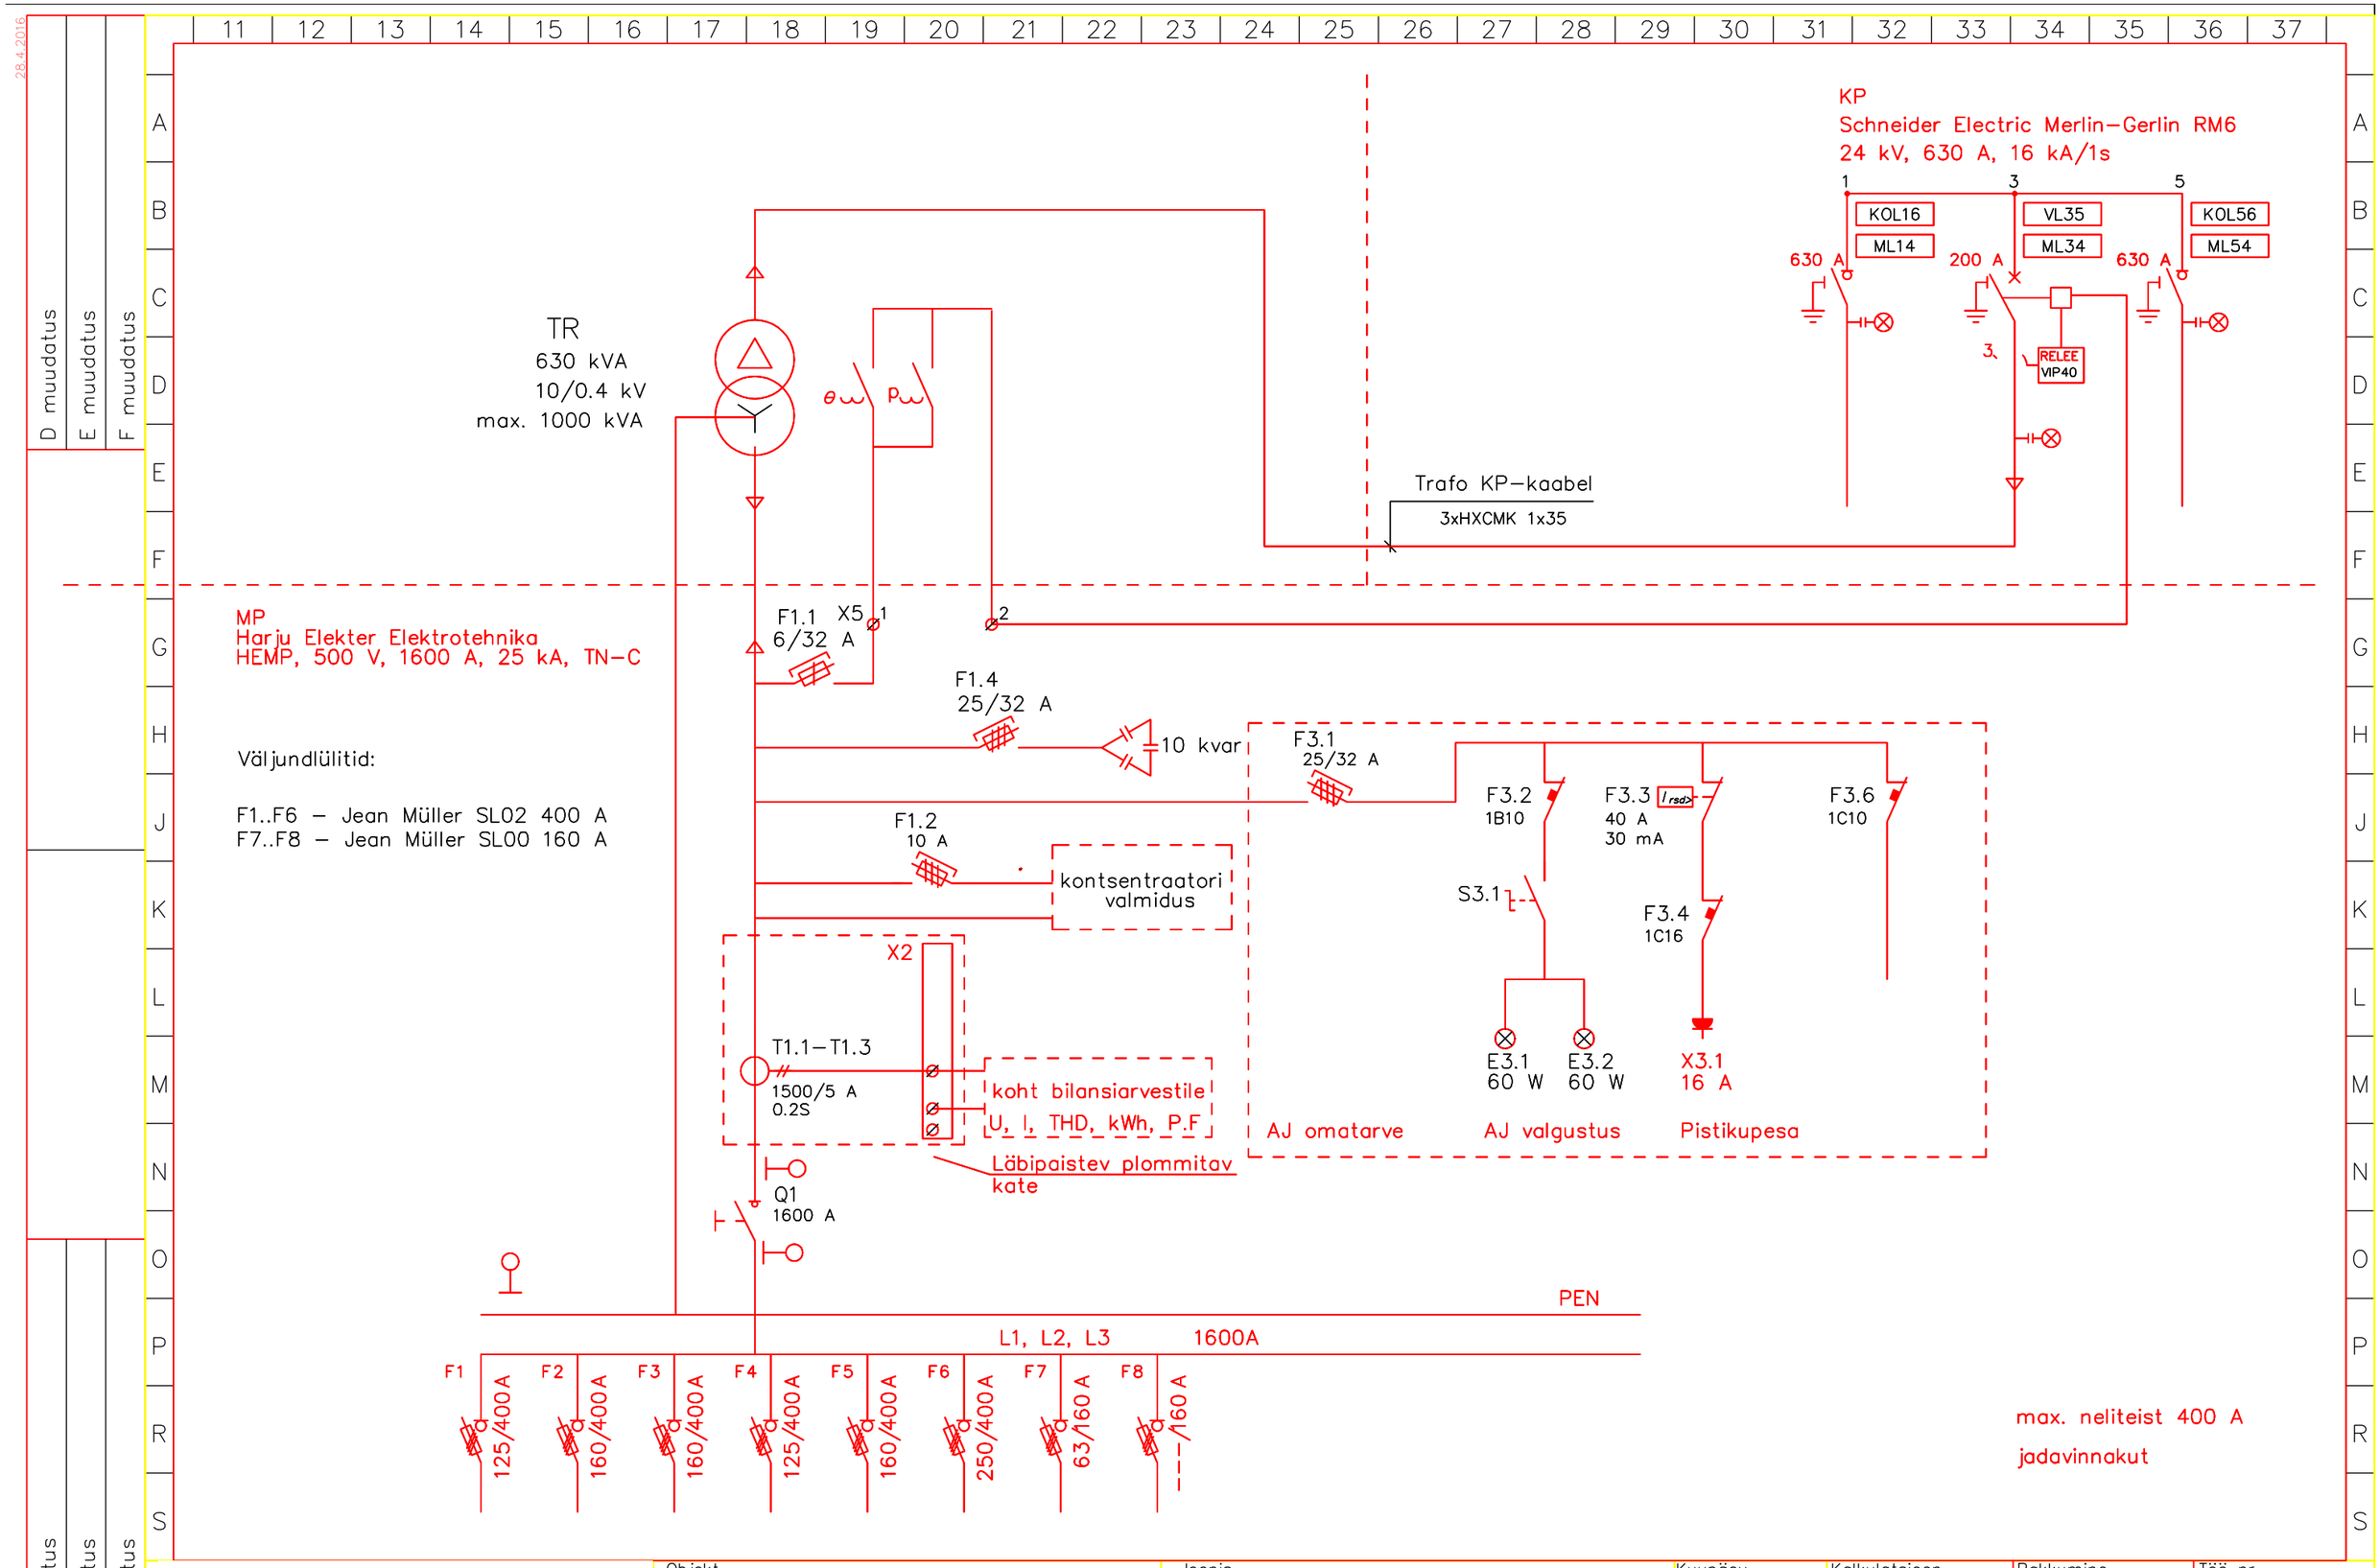


| Objekt | Joonis | Kuupäev | Kalkulatsioon | Pakkumine | Töö nr. |
|---|---|---|---|---|---|
| | KA trafole 1000 kVA<br>Komplektalajaam HEKA1SB1000<br>Elektriskeem | Joonestas | Leht 1/1 | Joonise nr. | |
| | | Kontrollis | | | |

D muudatus
E muudatus
F muudatus
A muudatus
B muudatus
C muudatus
28.4.2016