


Terrasside talade plaanid 1:50

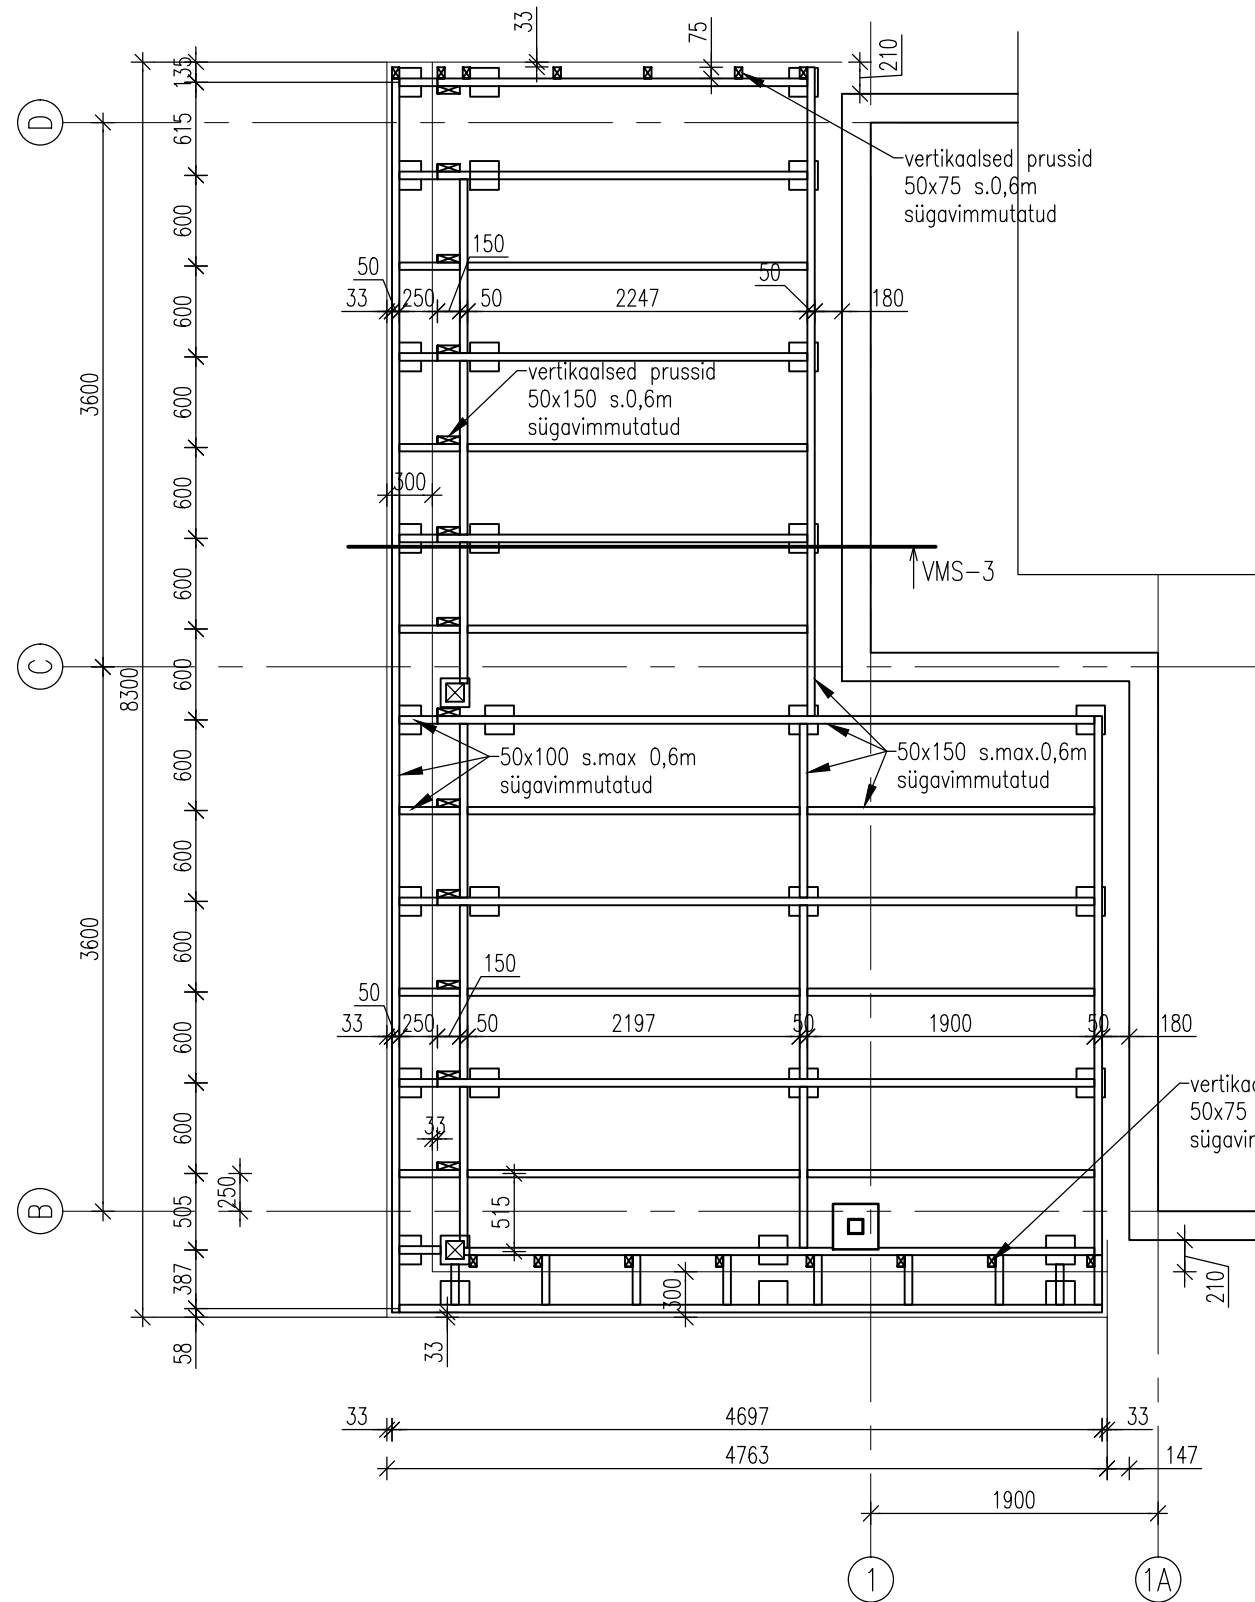

MÄRKUSED:

1. Terrassi talad tehakse sügavimmutatud puidust ning min. tugevusklassiga C18. Talade ristlõige põhiosas 50x150 ning astmeprussidel 50x100 ja talade samm max.600mm.
2. Saepuidu tugevuse hindamiseks võib kasutada visuaalse sorteerimise standardit EVS-806:2002.
3. Terrassi talad kinnitatakse vundamendi külge eelnevalt sissebetooneeritud U-tüüpi (või ka L-tüüpi) betooniharkidega või montaažnurkadega 90x90x65+kiilankur 12x100mm. Puitosad erladada vundamendist hüdroisolatsiooniga.
4. Talade omavahelised ühendused tehakse talakingadega 51x135x70 ning kruvidega 5x60.
5. Terrassi laudis sügavimmutatud hõõveldatud laudadest 95x33.
6. Kõik terasest kinnitusdetailid peavad olema tsingitud või roostevabad või mõnel muul samaväärsel moel korrosiooni vastu töödeldud.
7. Terrassi lõige on näidatud vundamendi lõikel VMS-3.

