


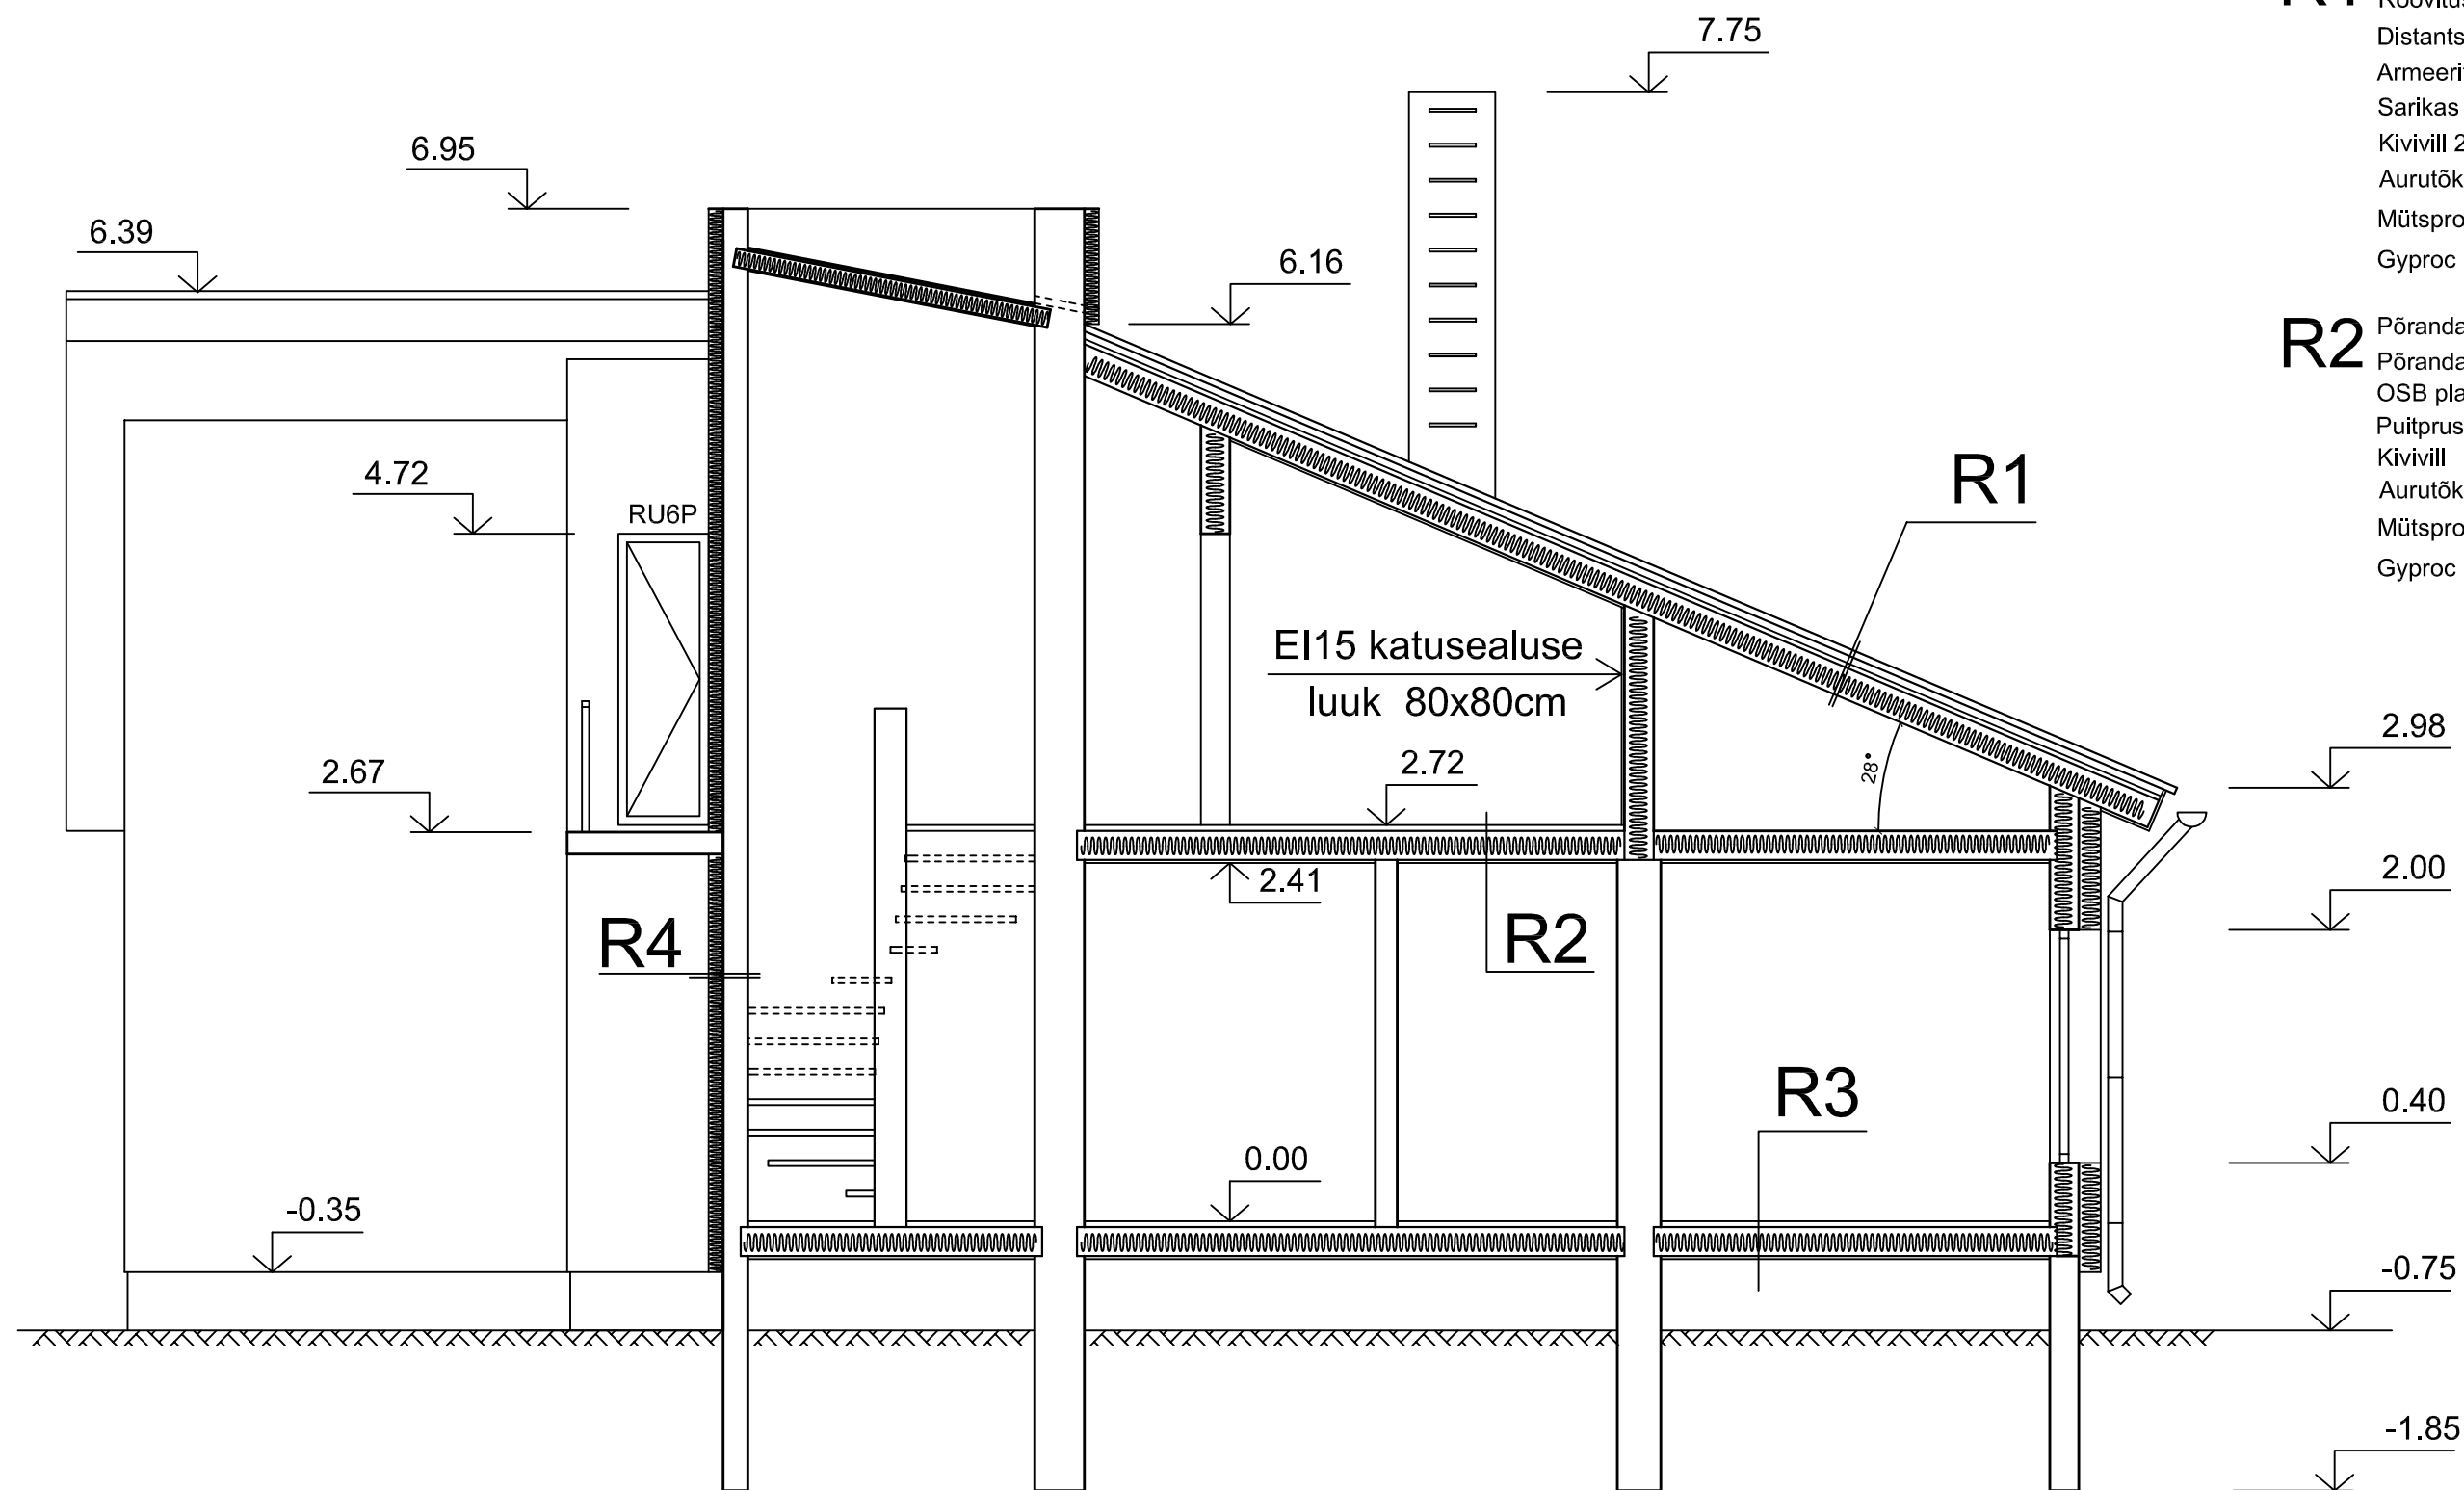

R1 Ruukki profiil
Roovitus 100x25mm, samm 300mm
Distsantsliist 50x25mm
Armeeritud kile
Sarikas 50x 200 s.600mm
Kivivill 200mm
Aurutöke
Mütsprofiil 25mm
Gyproc GEK13

R2 Põrandakate
Põranda aluskate
OSB plaat - 22mm
Puitpruss - 50x150, samm 400mm
Kivivill - 150mm
Aurutöke
Mütsprofiil 25mm
Gyproc GEK13

R3 Põrandakate
Põranda aluskate
OSB plaat - 22mm
Puitpruss - 50x200, samm 400mm
Kivivill - 200mm
Kile
Mustlaudis - 22mm

R4 Fassaadisilikaatvärv
Mineraalkrohv
Kruunt
Armeeritud kiht + pahtel
Kivivill Isover FS30 - 150mm
Liimikiht
Ol.ol.puitkarkassein