


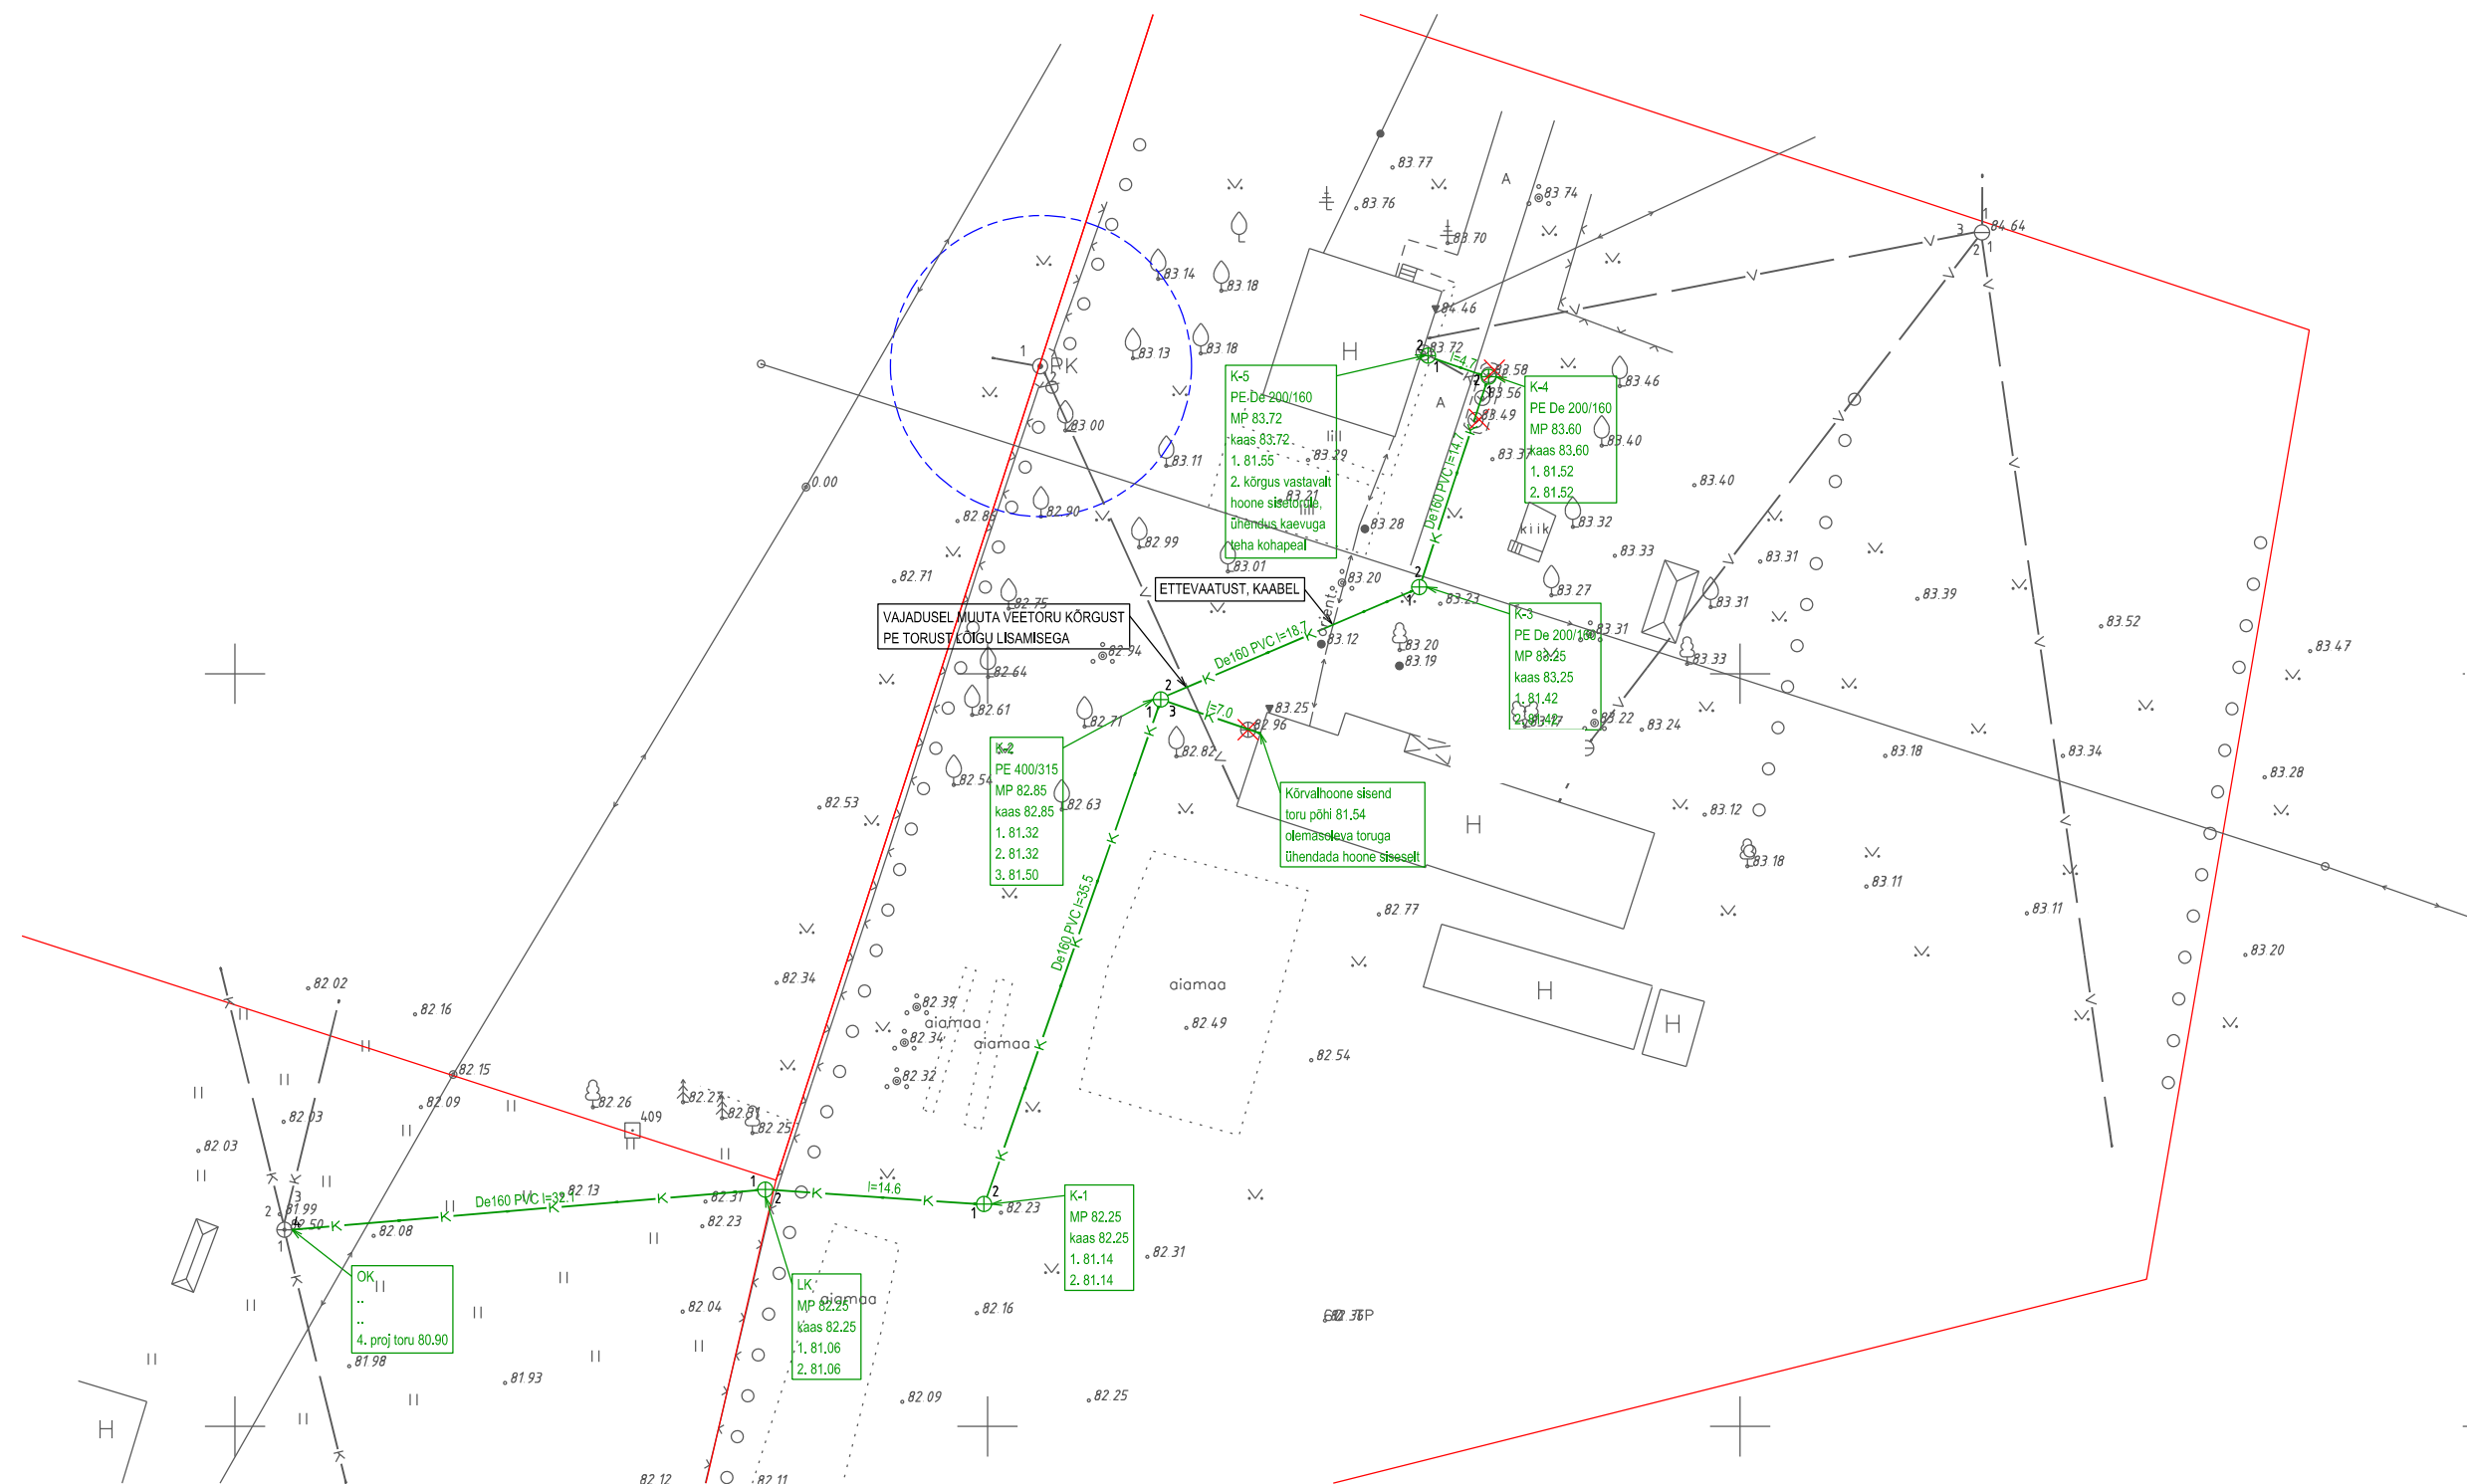

TINGMÄRGID:

- K— projektitud kanalisatsioonitorustik
- puurkaevu hooldusala r=10 m

MÄRKUSED:

- Koordinaadid L-EST 97, kõrgused Balti süsteemis, mõõdud on esitatud meetrites.
- Lähtepunktid: Geosoft OÜ GPS-tugijaam.
- Kasutatavad torud: kanalisatsioonitorustik De160 PVC I=127.3.
- Kasutatavad kaevud PE De 200/160, PE De 400/315.
- Alusjoonisena on kasutatud Metricus OÜ geodeetilist alusplaani 16G7561, 08/2016.
- Olemasolev septik eemaldada ja lampkast lammutada.