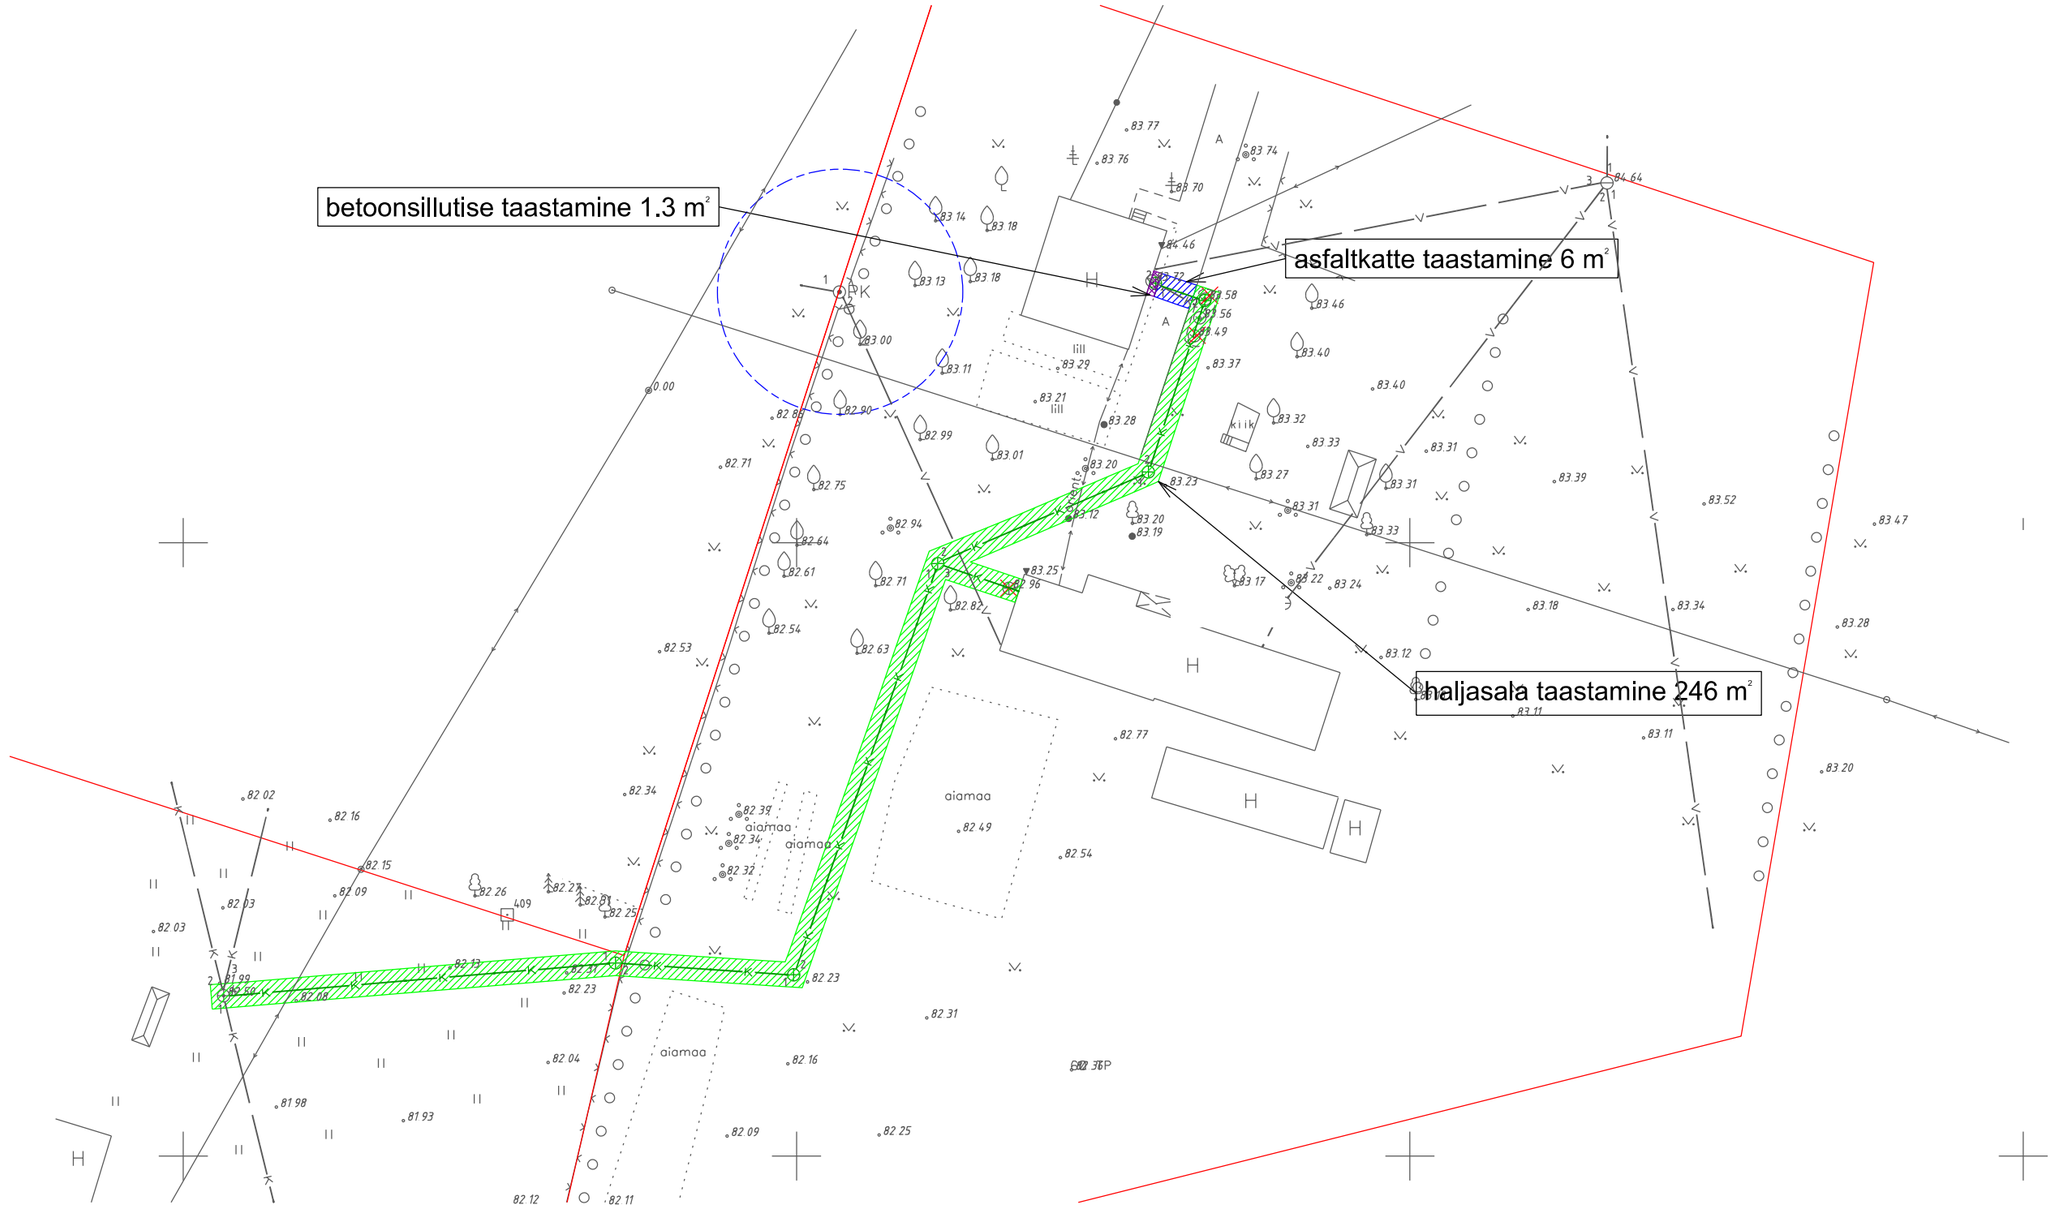

TINGMÄRGID:

projekteeritud kanalisatsioonitorustik

puurkaevu hooldusala r=10 m

MÄRKUSED:

1. Koordinaadid L-EST 97, kõrgused Balti süsteemis, mõõdud on esitatud meetrites.
2. Lähtepunktid: Geosoft OÜ GPS-tugijaam.
3. Kasutatavad torud: kanalisatsioonitorustik De160 PVC l=127.3.
4. Kasutatavad kaevud PE De 200/160, PE De 400/315.
5. Alusjoonisena on kasutatud Metricus OÜ geodeetilist alusplaani 16G7561, 08/2016.
6. Olemasolev septik eemaldada ja lampkast lammutada.