


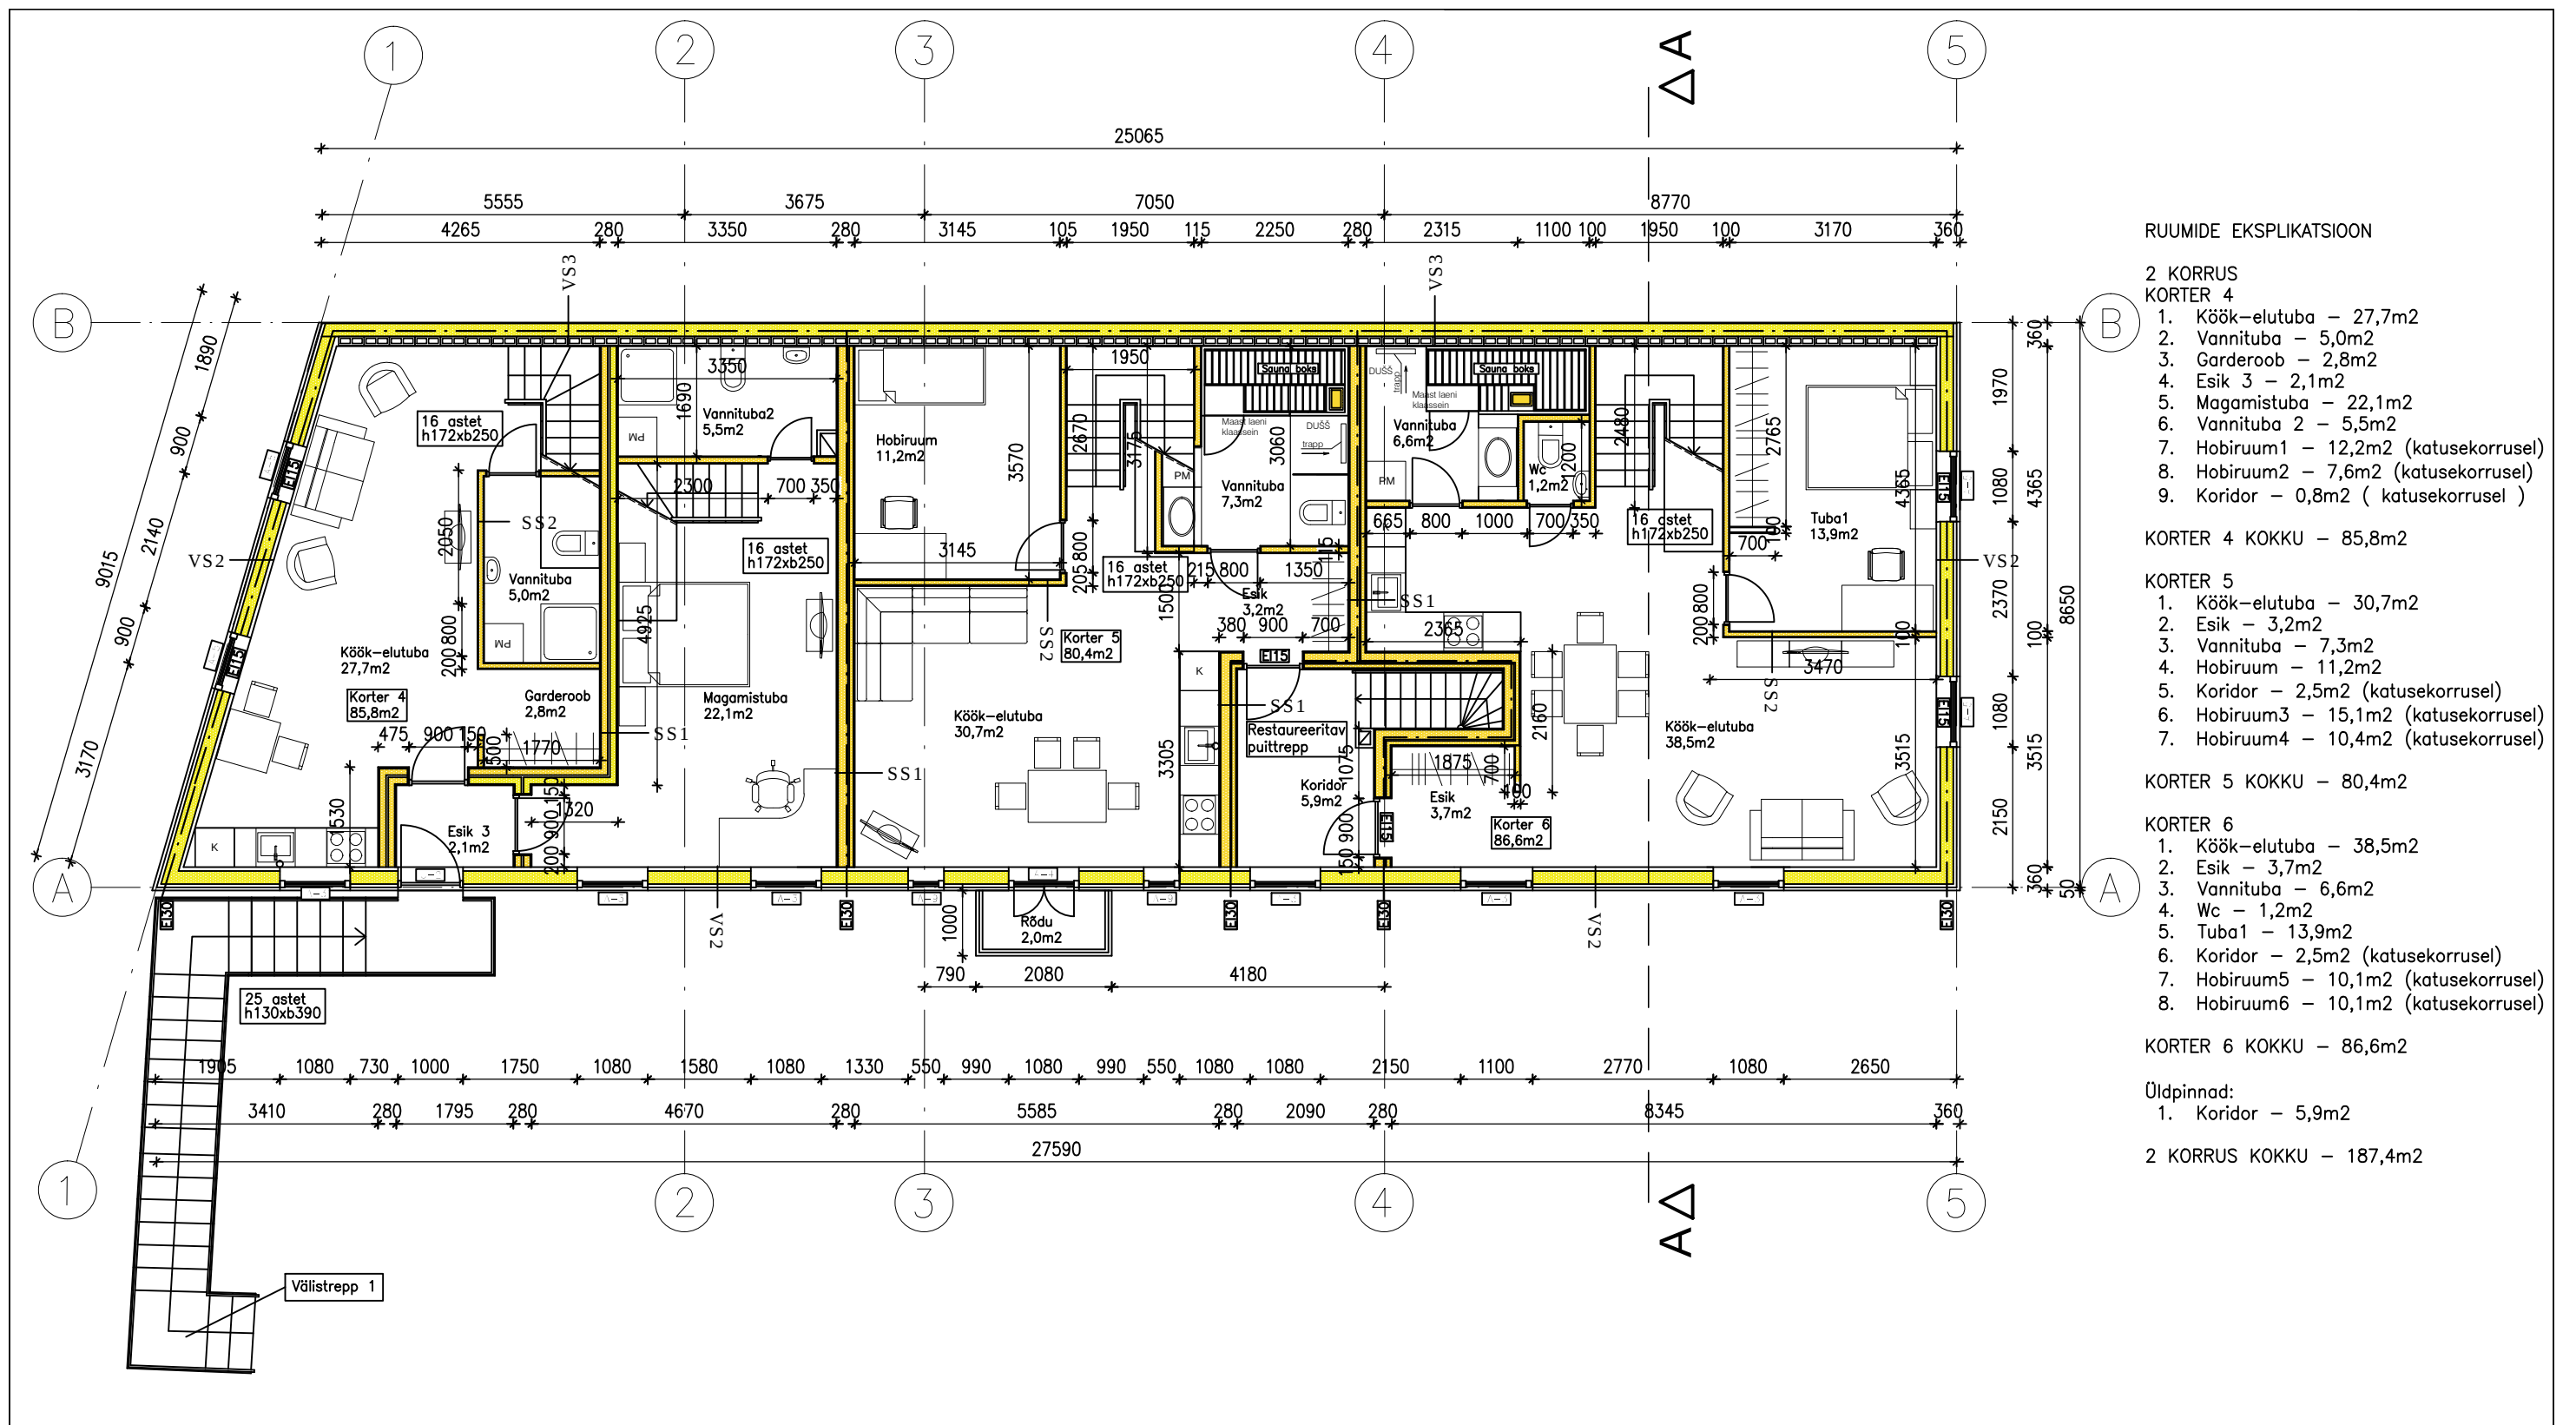

Märkused:

1. Kõikide materjalide ja ehitustööde kvaliteet peab vastama EV-s seadustega kehtestatud nõuetele ja olema kooskõlas hea ehitustavaga.
2. Kõik etteantud mõõdud tuleb ehitustööde käigus kontrollida kohapeal
3. Vihmavee süsteemide ehitamisel kasutada tsinkplekki ja ajastukohaseid töövõtteid
4. Kõik avatäited on eraldi toodud avatäidete spetsifikatsioonis
5. Konstruksioonide lõikeid vaadata joonistelt "Lõige 1-1"
6. Välisviimistluse värvitoonid on toodud hoone fassaadipassis ja välisviimistluse eksplikatsioonis

Töö nimetus: Kroonuuaia 27, Tartu linn. Korteralamu rekonstrueerimine					Mõõtkava: 1:100	
Joonestas:	A.Metsmägi		Joonise nimetus: 2 korruse korruse plaan			
Kontrollis:	A.Metsmägi					
Kuupäev:	01.11.2016		Tellija: Hulknurk OÜ			
Töö teostaja: Kuren Projekt OÜ EEP002255, Tel.nr. 55662897			Leht 7	Staadium	PP	Objekti asukoht: Tartu linn
			Lehti 39	Registri nr.	158/16	