


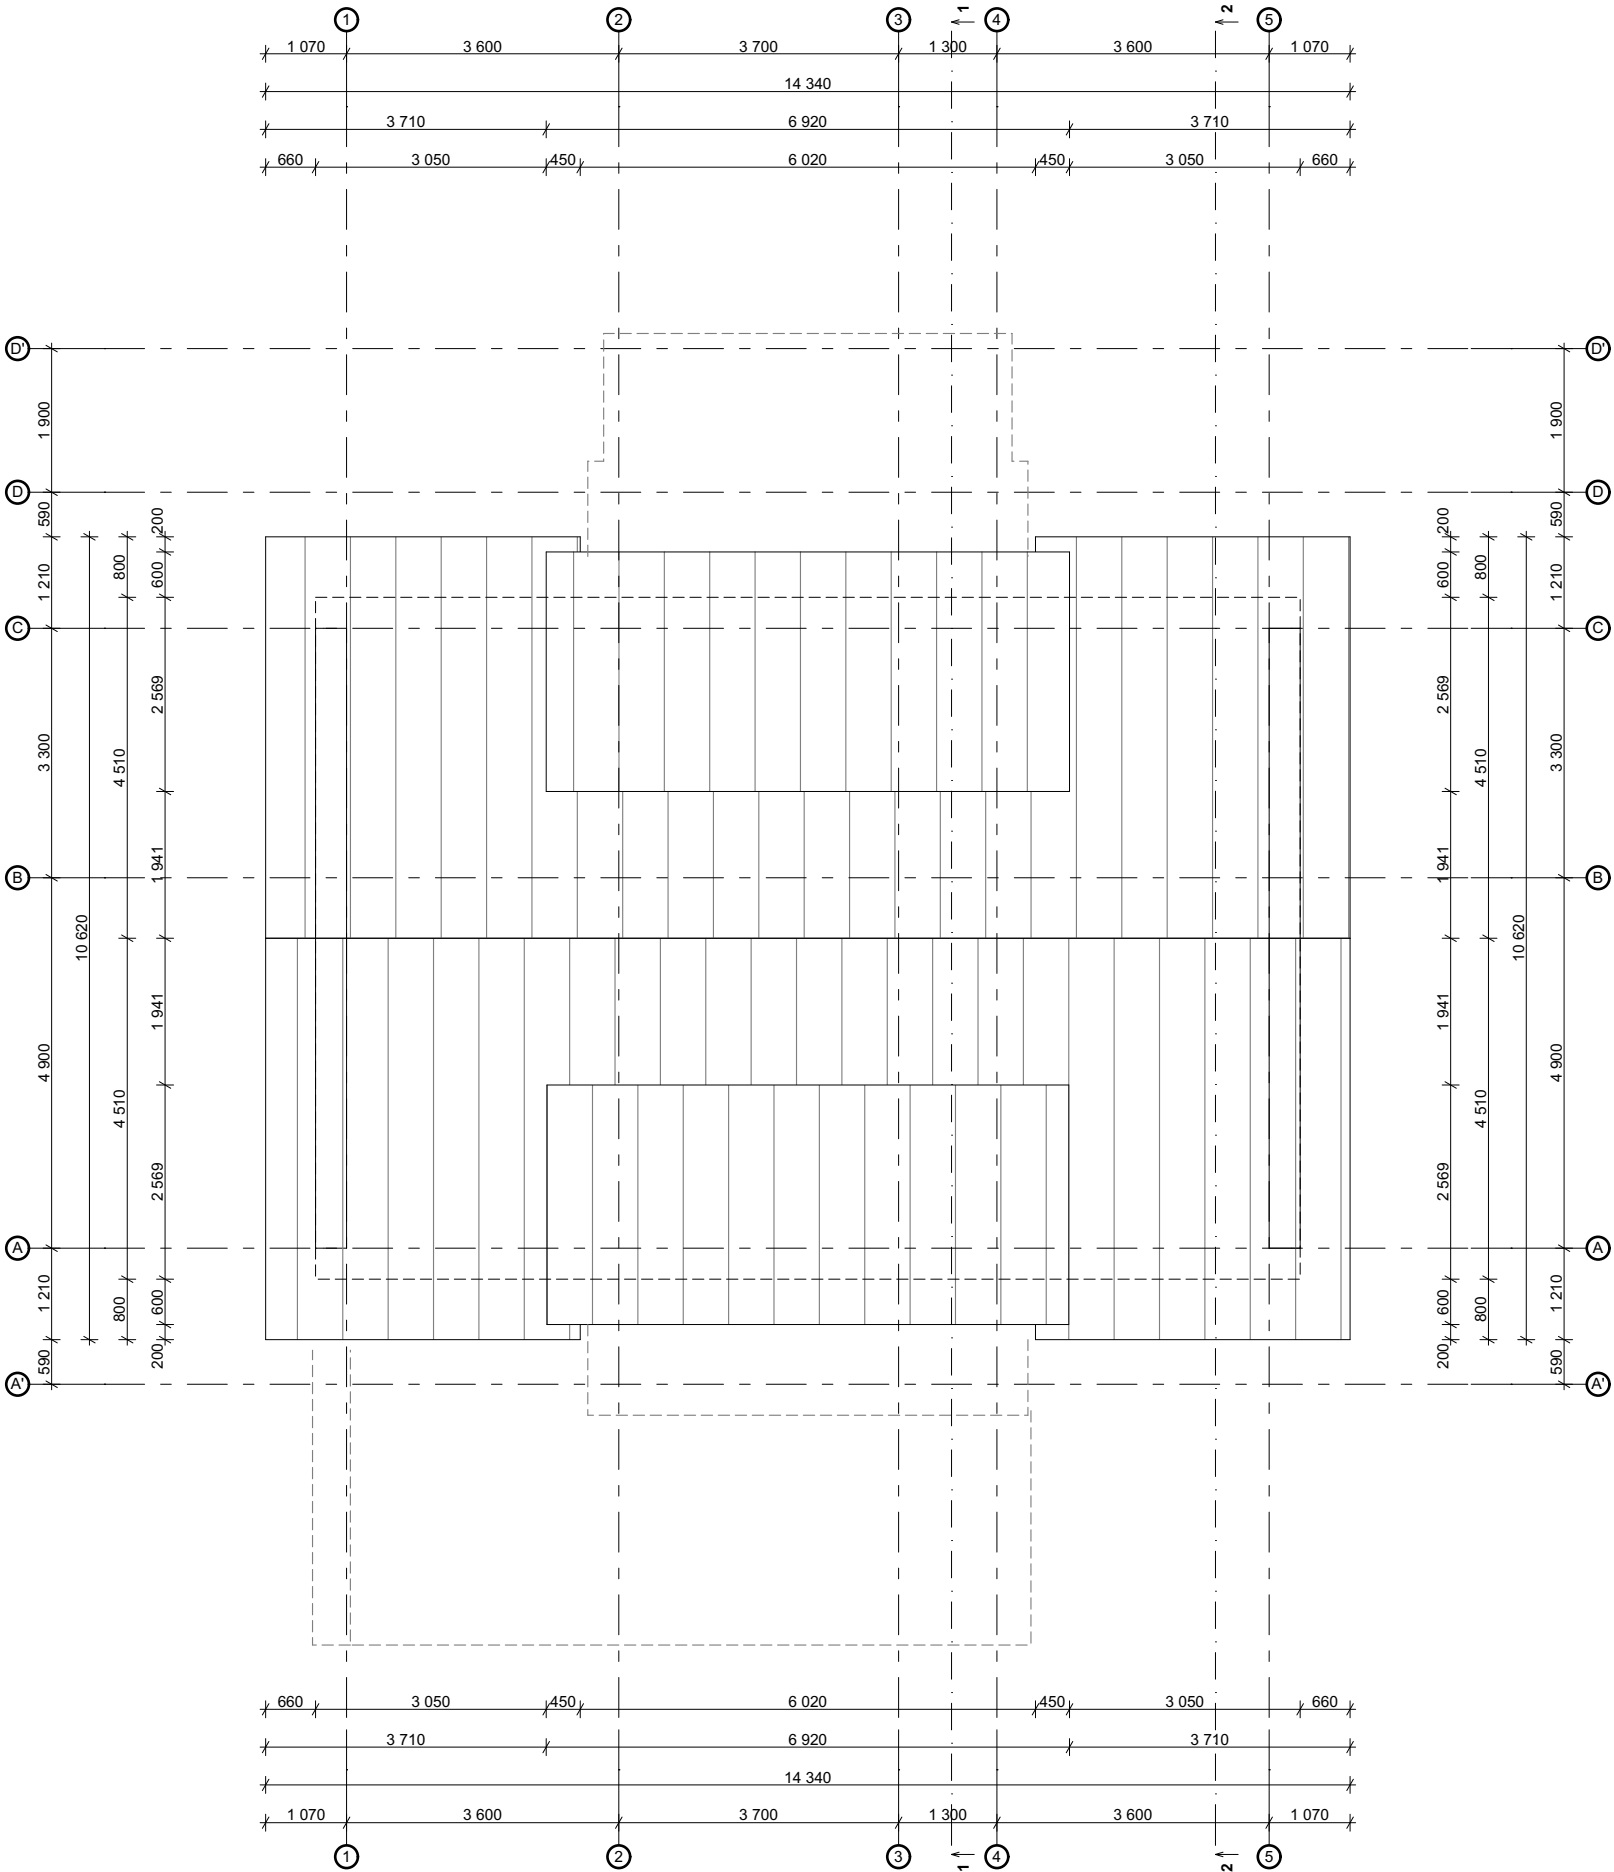

MÄRKUS: Välisviimistluse materjalide ja värvitoonide kirjeldused välja toodu seletuskirjas p.3.2.
Konstruktsioonide põhimõttelised lahenduste kirjeldused välja toodu seletuskirjas p.3.3.

PROJEKT:			JOONIS:	
ELAMU EHITUSPROJEKT				
ADDRESS:			Katuse plaan	
Karjamaa kinnistu, Kanavere küla, Kose vald, Harjumaa				
TÖÖ TEOSTAJA:		Registrikood: 11286726	TÖÖ NR.: 2016/03-EP	
Kronhaus OÜ		Registreeringu number: EEP002113		
		Tegevusala: Projekteerimine/EMTAK	MÕÖT: 1:100	
Vastutav spets. / arhitekt:	Evely Liiv		STAADIUM:	EP
			JOONISE NR.:	AR-5-03
			VÄLJATRÜKI KUUPÄEV:	