




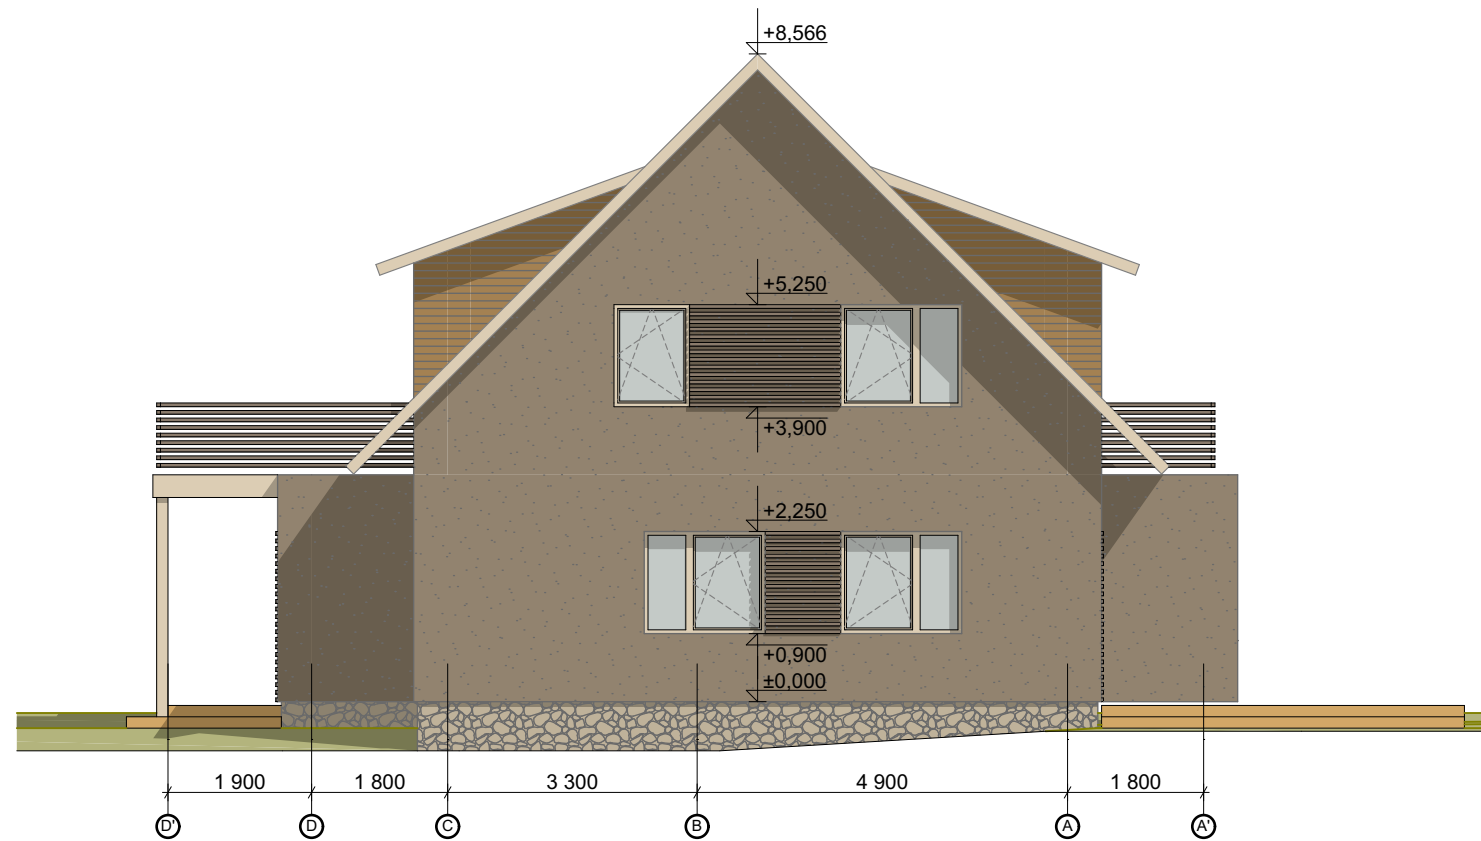


Vaade läänest

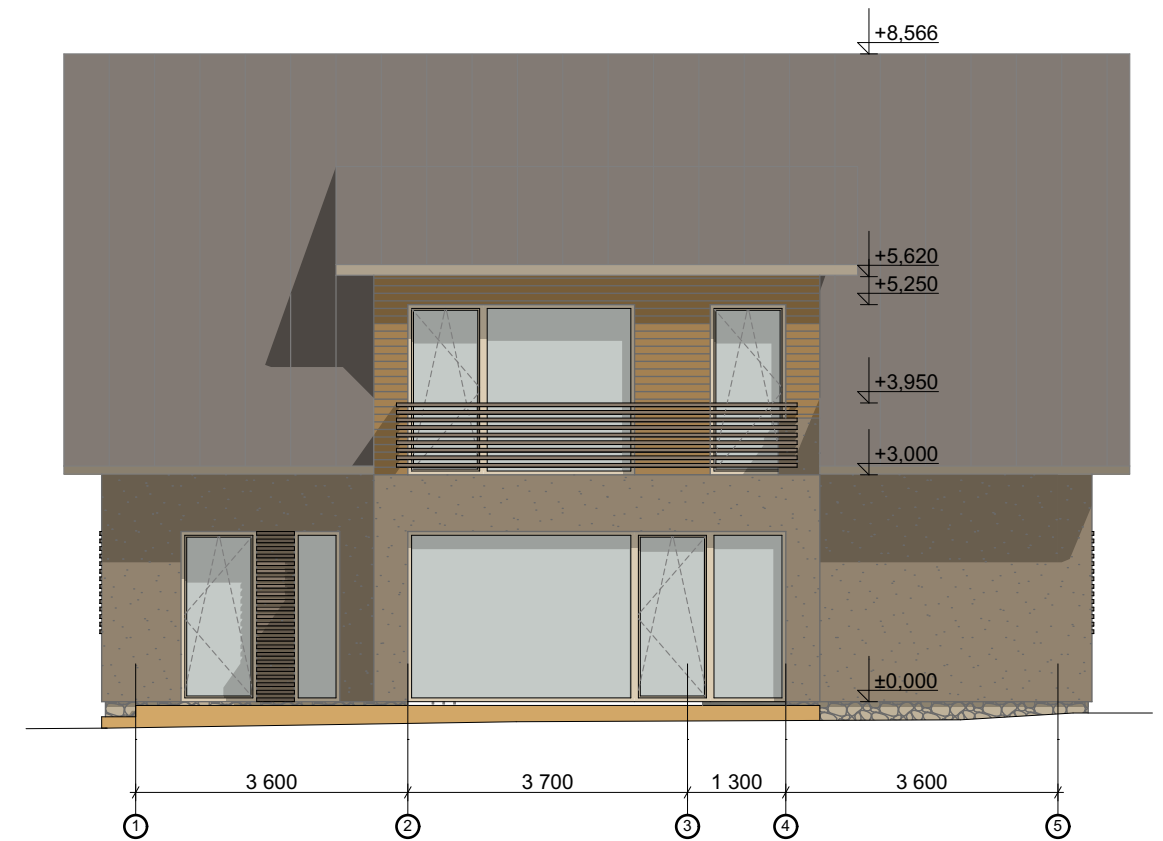

Vaade lõunast

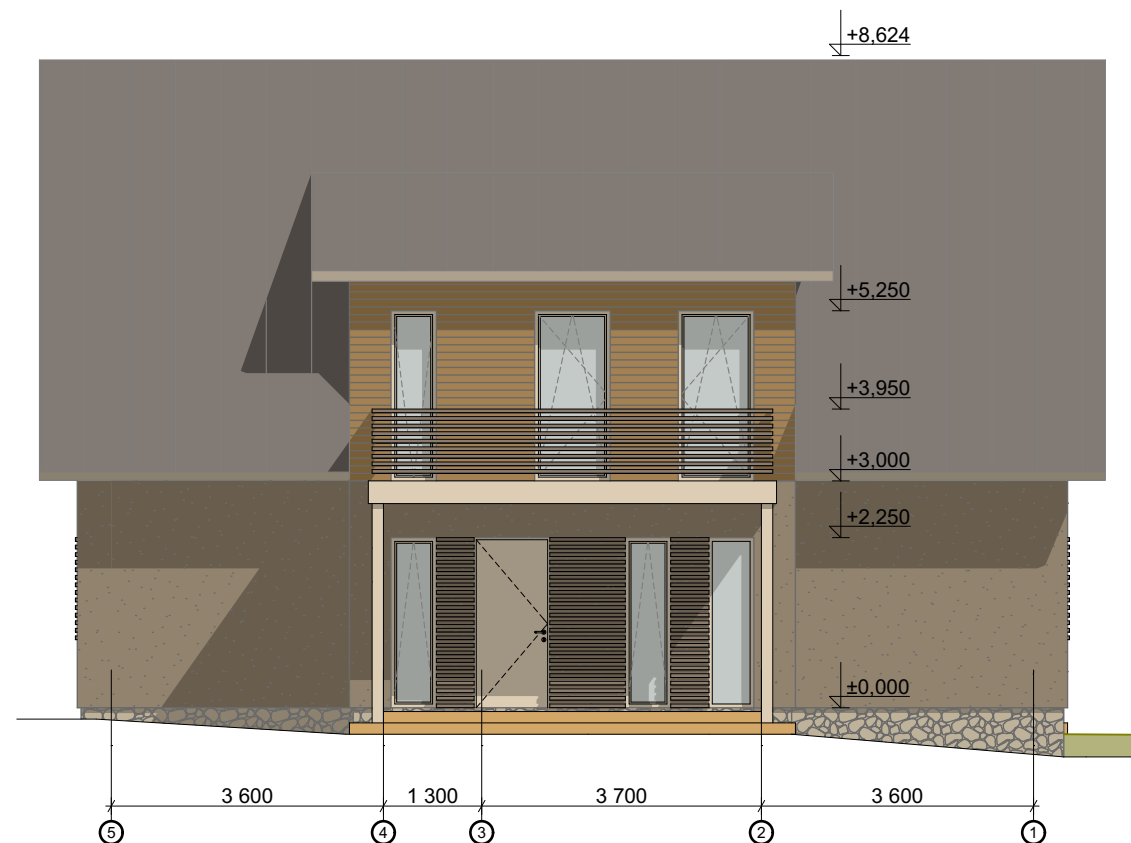

Vaade põhjast

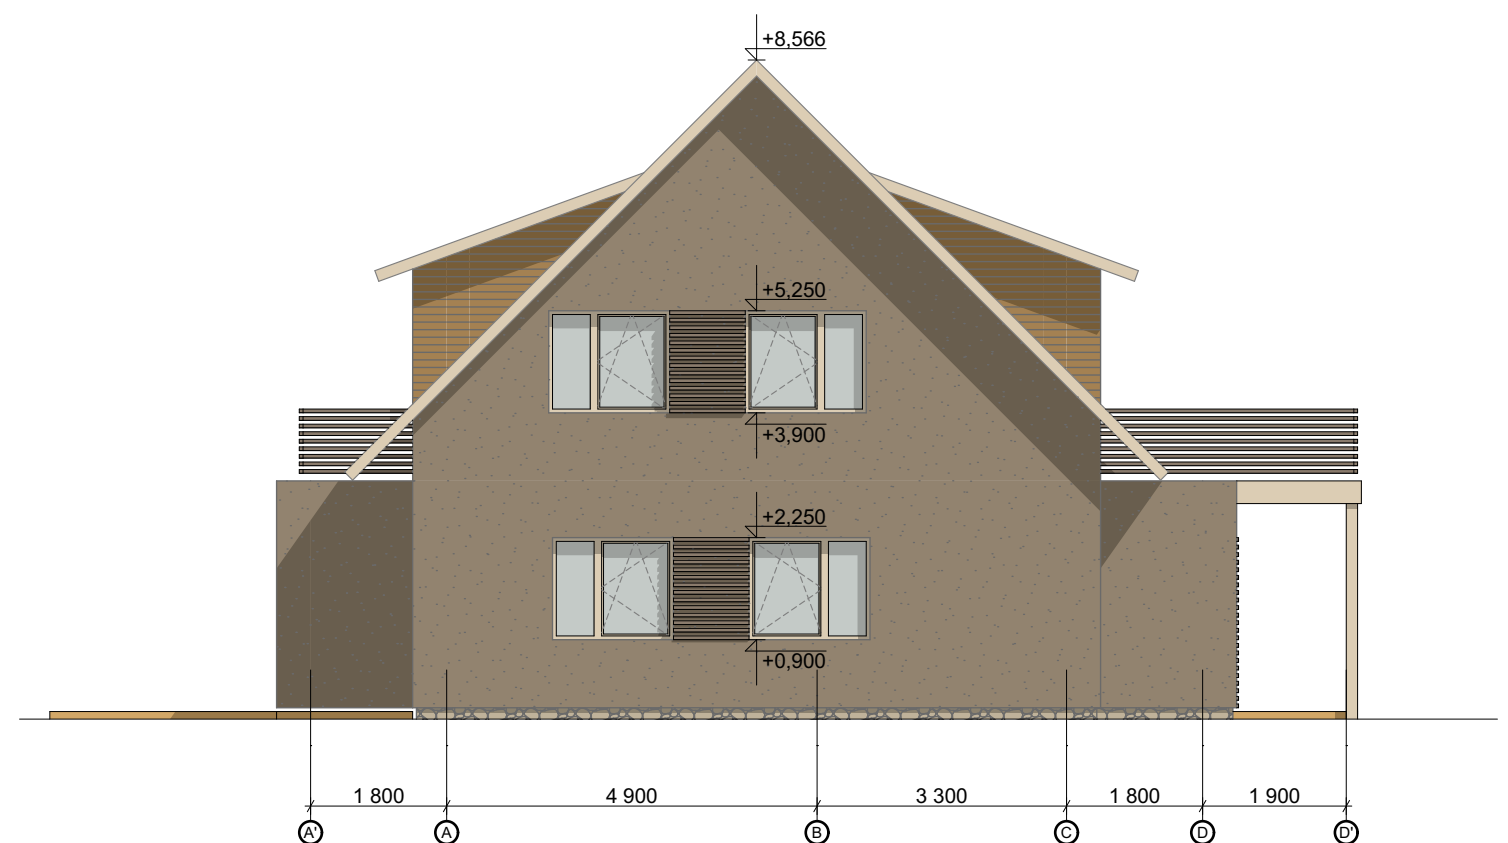

Vaade idast