


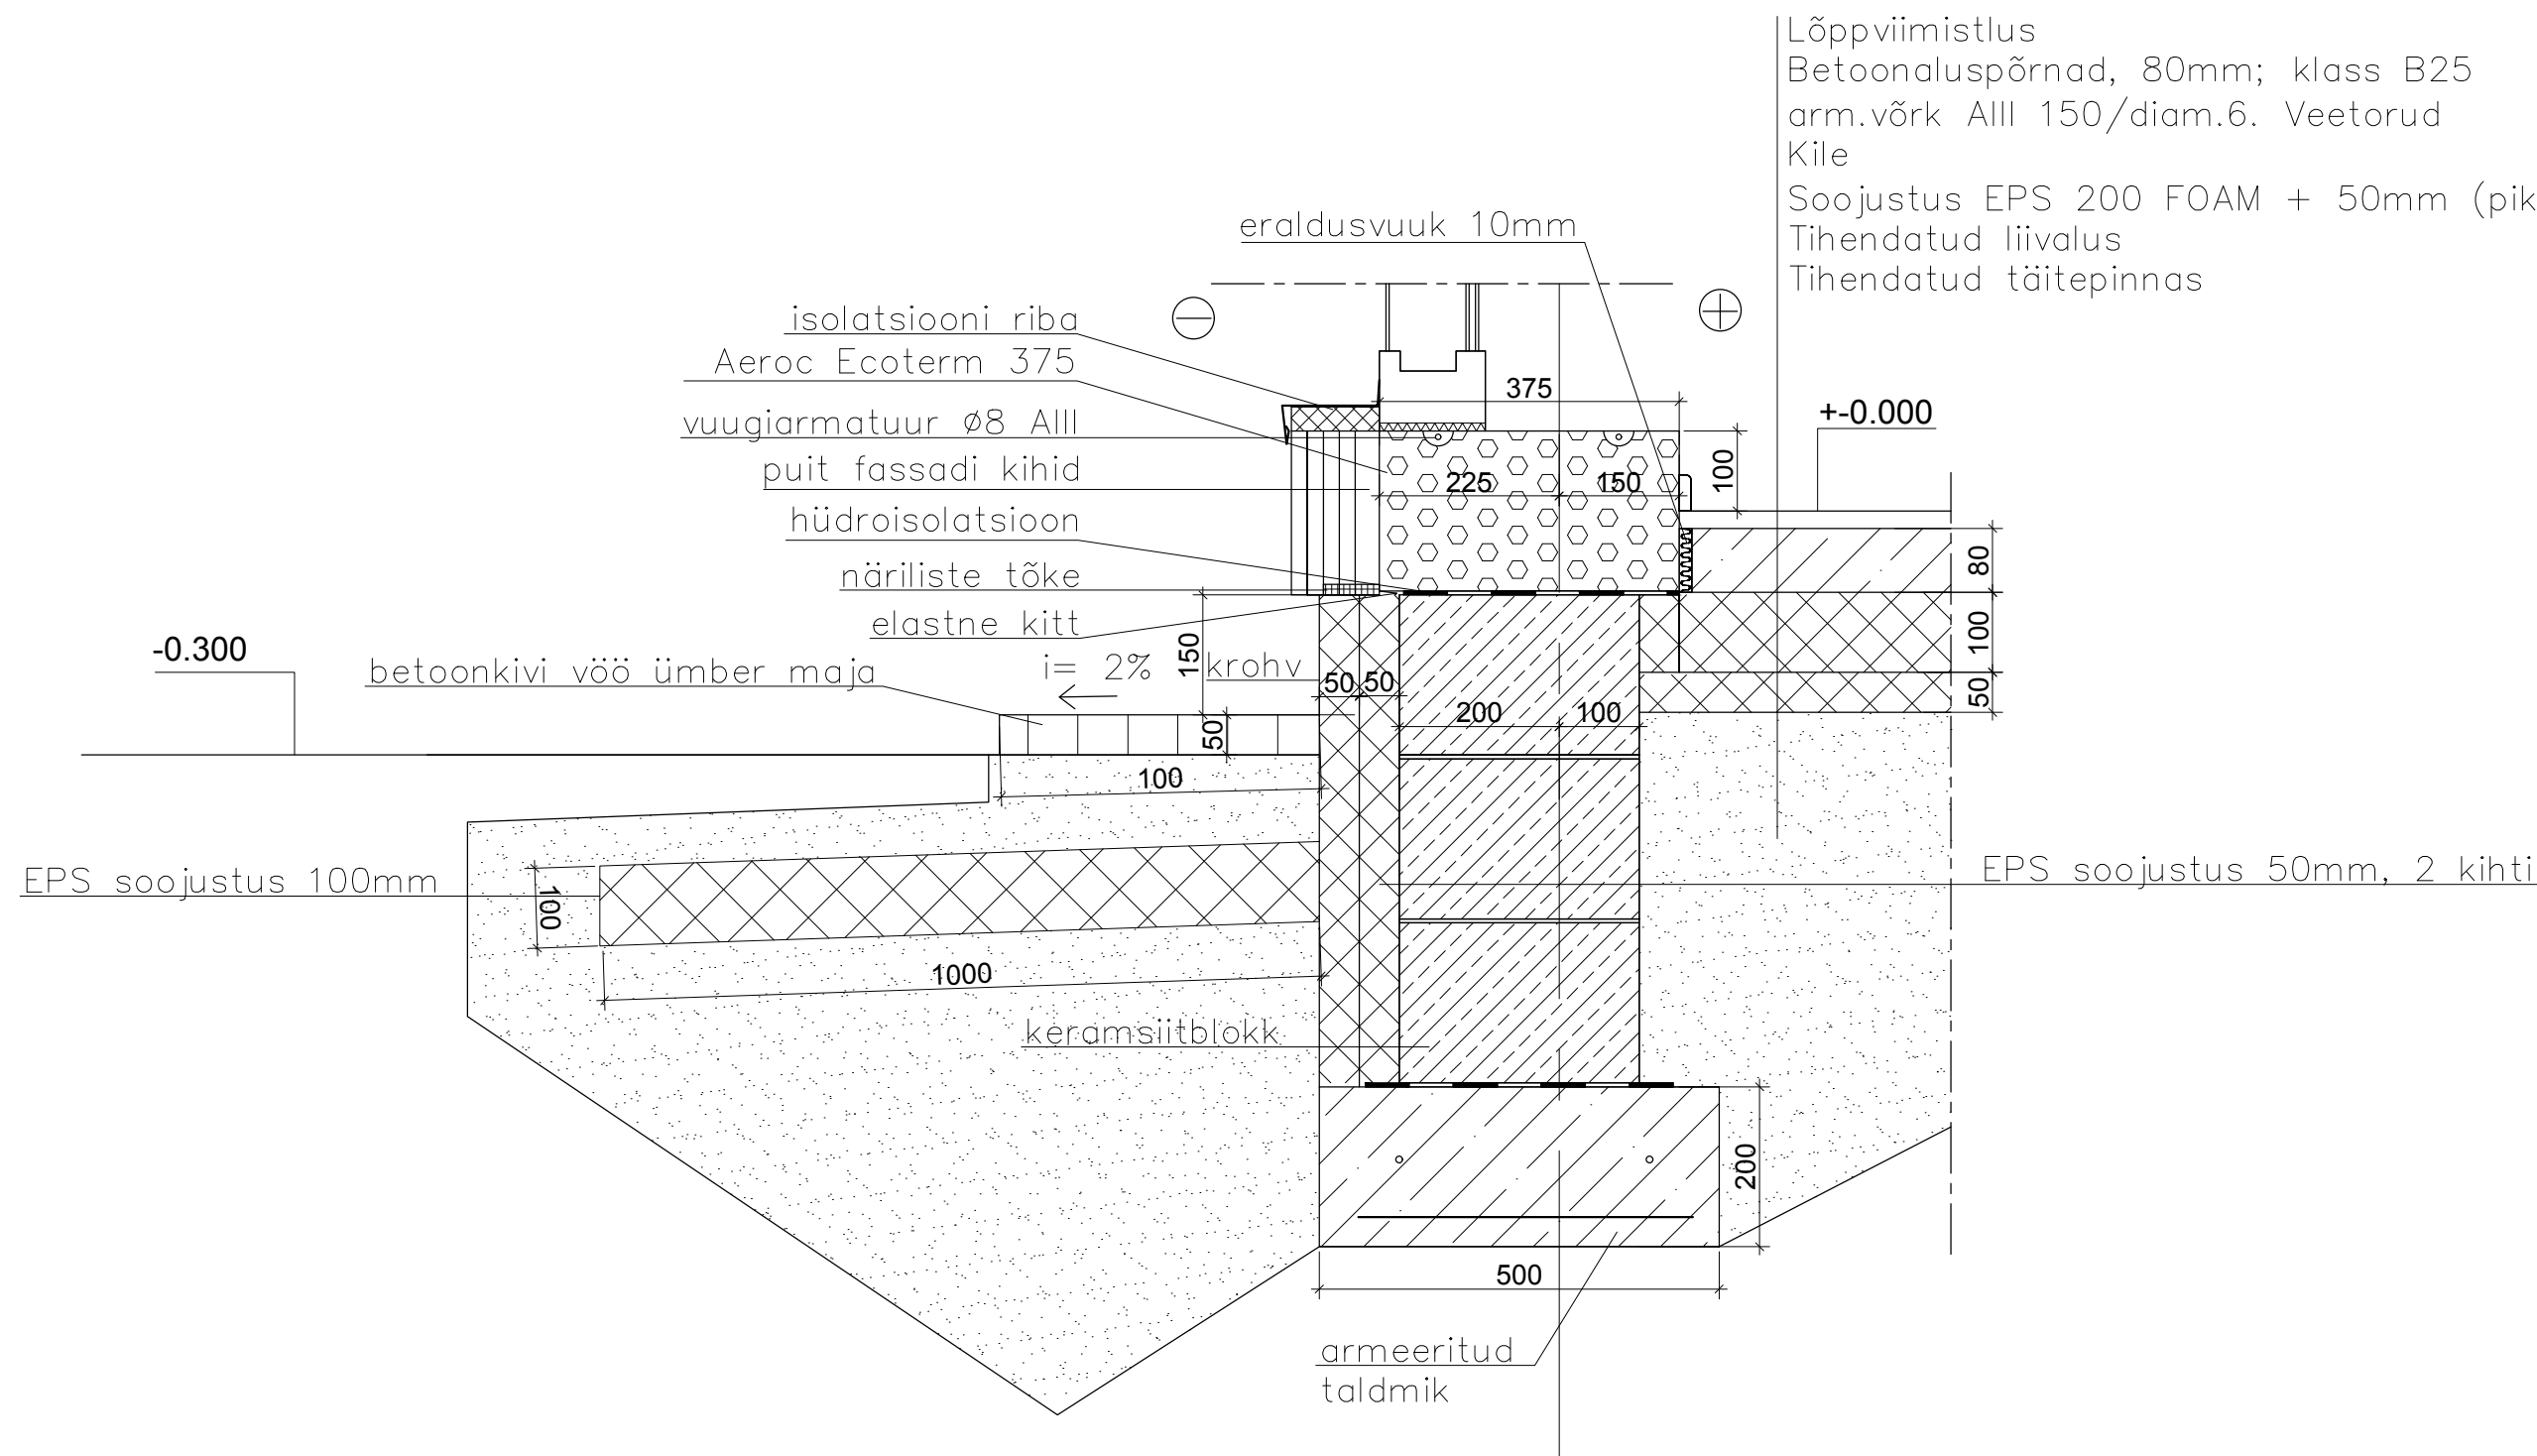

MÄRKUSED:

1. ANTUD JOONIS ON ARHITEKTUURINE JOONIS, EHITUSKONSTRUKTSIOONID
DIMENSIONEERITAKSE JA TÄPSUSTATAKSE EHITAJA POOLT ENNE EHITUSE ALGUST !

OÜ R. VALK ARHITEKTUURIBÜROO REG. NR. 10539154 LITSENTS EE-6981 VABAÕHUMUUSEUMI TEE 2a - 9 TALLINN 13522 TEL/FAX +372 6563079 e-mail: vralh@uninet.ee	OBJEKT:	TALLINN, NÖMME LO, HOMMIKU TN. 2A KAHE KORTERIGA ELAMU PROJEKT	LEPING:	TÖÖ NR:	LEHT:
	JOONIS:	VUNDAMENDI SÕLM	ARHITEKT:	1416	AR-10
	TELLIJA:	TARMO KOPPEL	ARHITEKT:	R VALK	
				A SEPSIVART	
	STAADIUM:	EP	KUUPÄEV:	MÖÖT:	
			2016	1:10	