


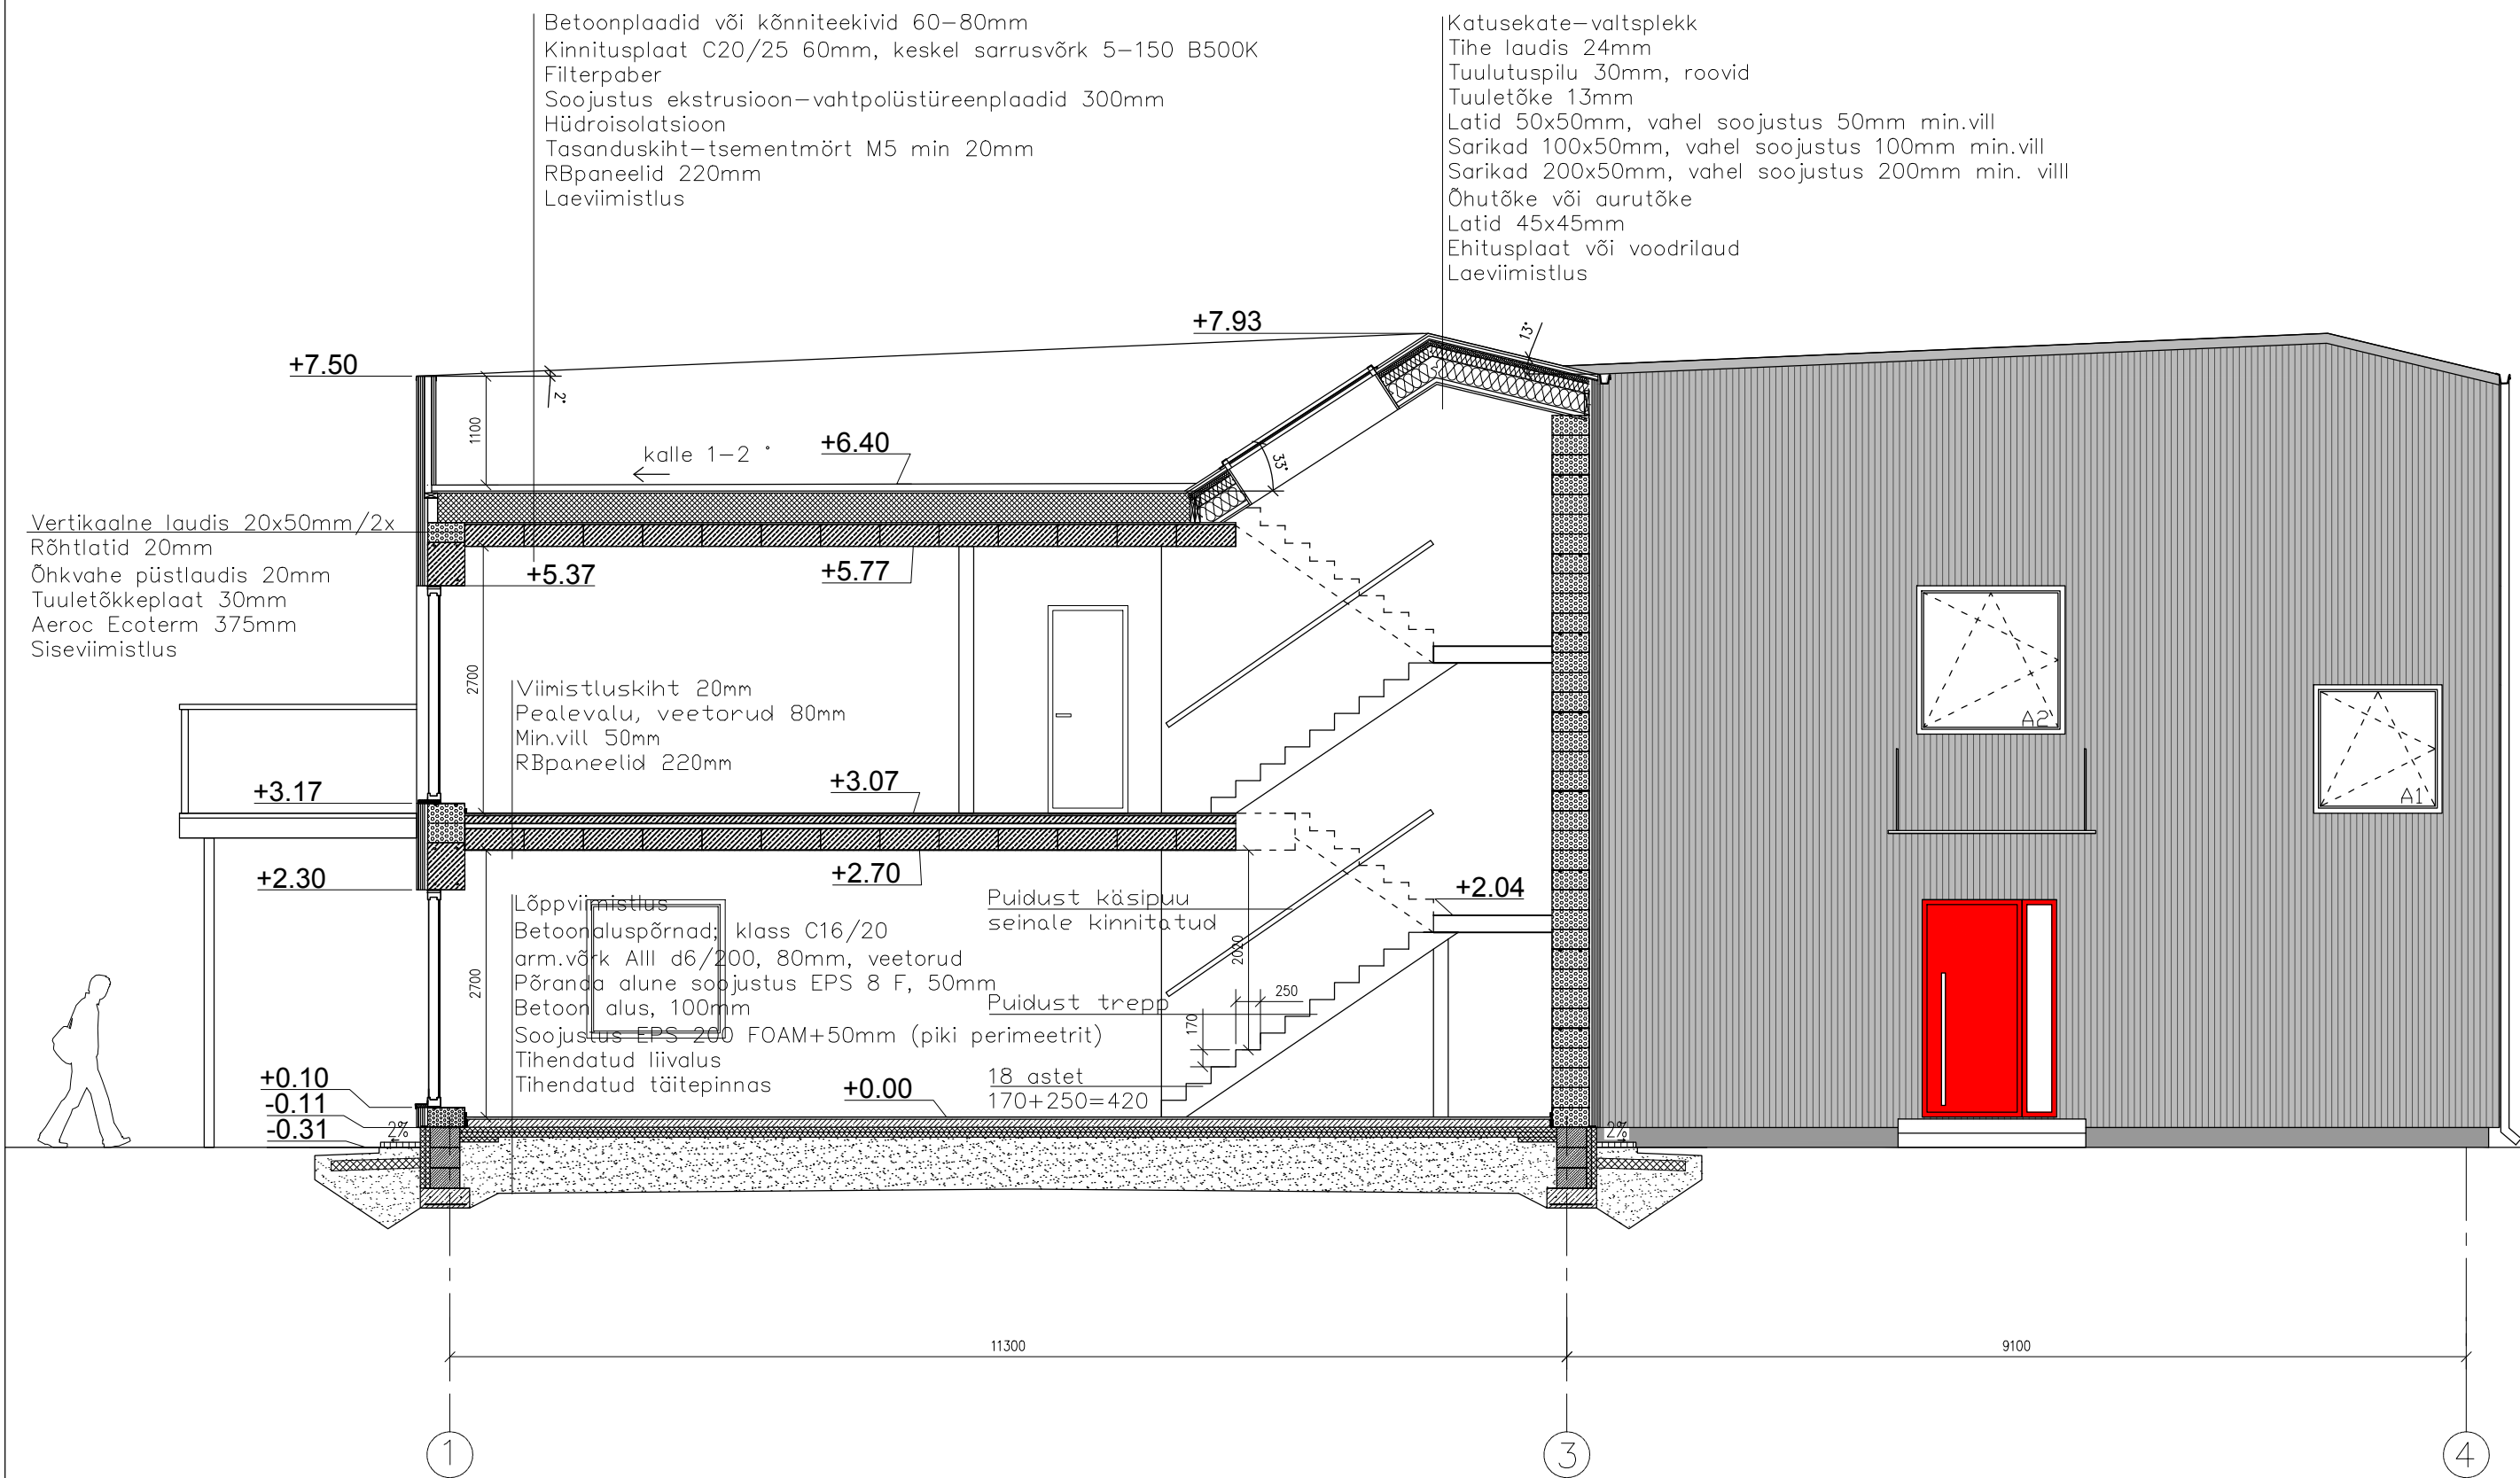

MÄRKUSED:

1. ANTUD JOONIS ON ARHITEKTUURINE JOONIS, EHTUSKONSTRUKTSIOONID DIMENSIONEERITAKSE JA TÄPSUSTATAKSE ENNE EHTUSE ALGUST VASTAVALT LITSENSEERITUD INSENERI/EHTUSETTEVÕTJA POOL.

DÜ R. VALK ARHITEKTUURIBÜROO REG. NR. 10539154 LITSENTS EE-69861 VABACHUMUUSEUMI TEE 2a - 9 TALLINN 13512 TEL/FAX +372 6563079 e-mail: wrom@uninet.ee	OBJEKT:	TALLINN, NÕMME LO, HOMMIKU TN. 2A KAHE KORTERIGA ELAMU PROJEKT	LEPING:	TOO NR:	LEHT:
	JOONIS:	LÕIGE A-A	ARHITEKT:	R VALK	AR-5
	TELLUJA:	TARMO KOPPEL	ARHITEKT:	A SEPSIVART	
			STAADIUM:	KUUPÄEV:	MÖÖT: