




SILLUTUSKIVI KATE h=6cm (KLASSIK, KOLLANE)196m²



SISSEPÄÄSU PLATVORM (BETOON)

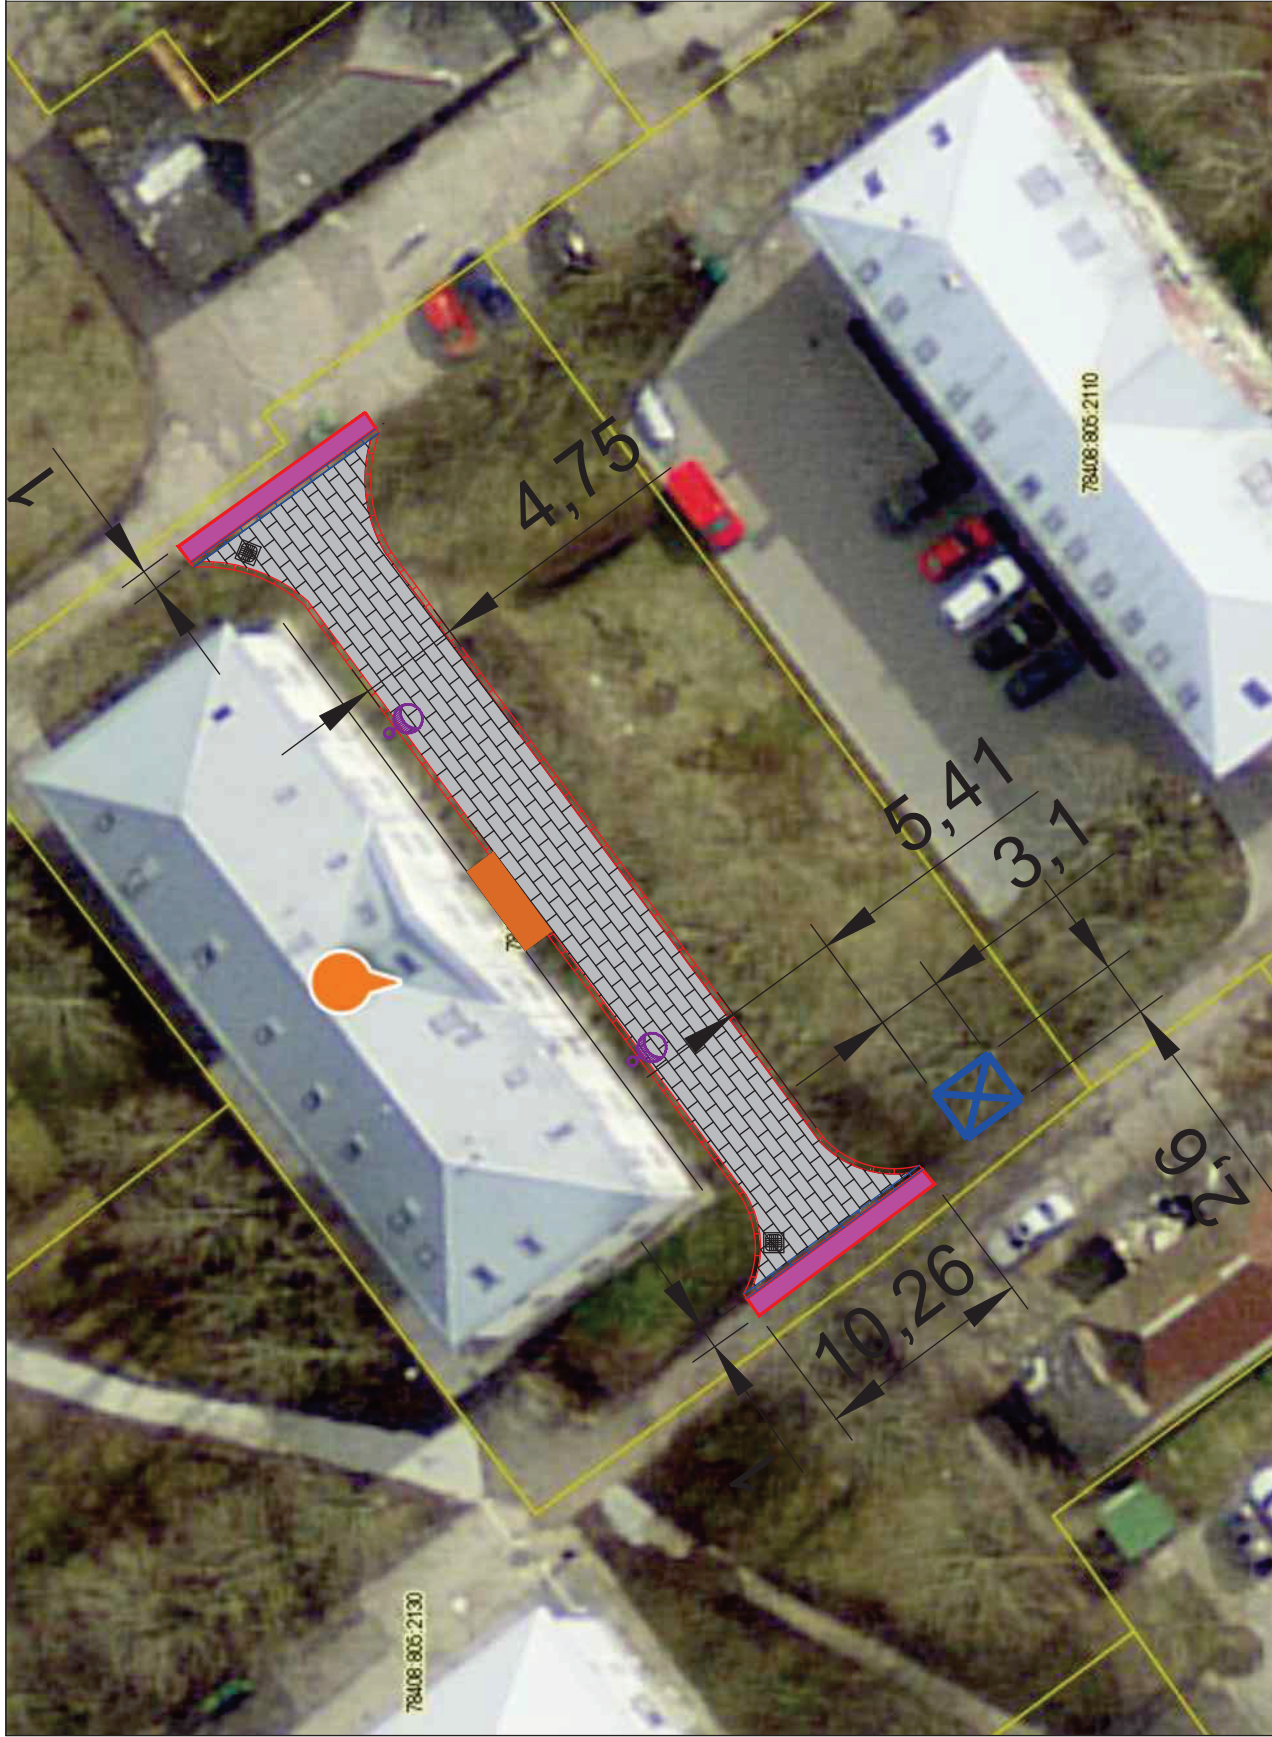

ASFALTKATTE TAASTAMINE 20m²



SÕIDUTEE ÄÄREKIVI(1000x290x150) h=7cm 90jm



SÕIDUTEE ÄÄREKIVI(1000x290x150) h=0cm 21jm



VALGUSTI PHILLIPS CITYSWAN LED,
3000K, h=3m, 2tk



PRÜGIMAJA (NT. TEMEKO PUIDUST TÜÜP 2,
ELEKTRILISE LUKUSTUSE JA VALGUSTUSEGA)

ESKIIS

ALUSKAART: MAA-AMET 2016