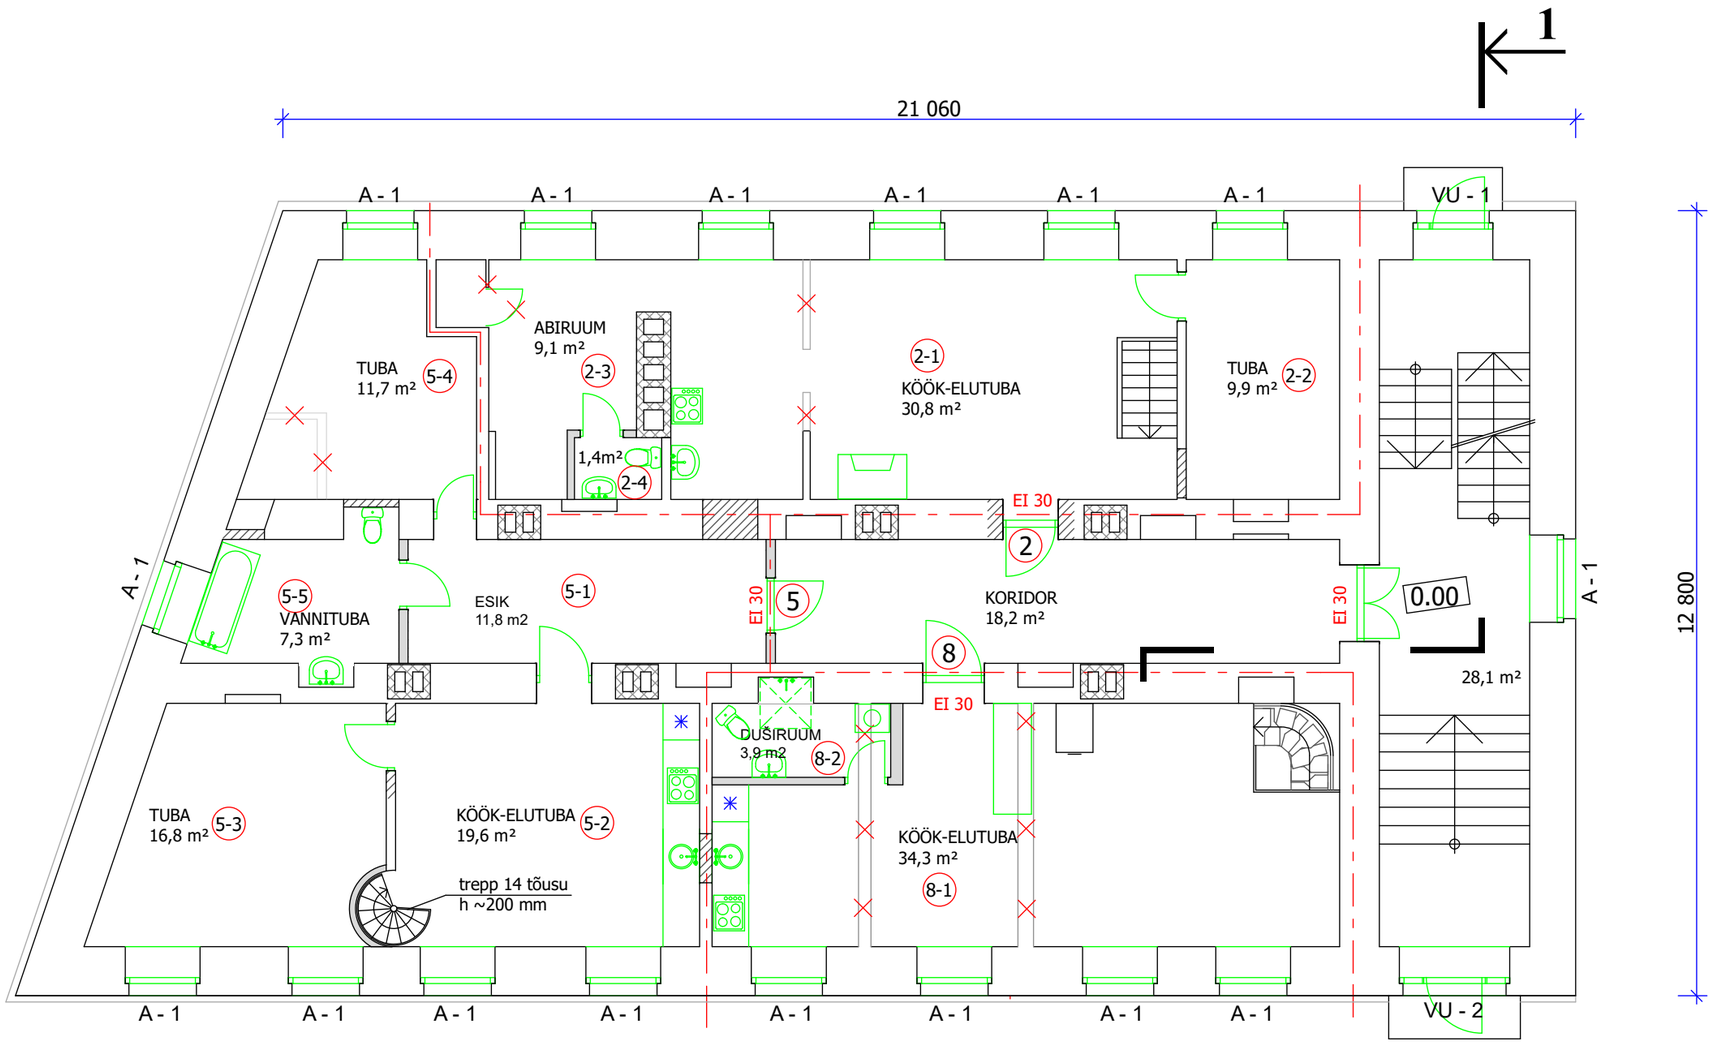

TINGMÄRGID

- OL.OLEVAD ja SÄILITATAVAD SEINAKONSTRUKTSIOONID
- PROJEKTEERITUD SEINAKONSTRUKTSIOONID
- LIKVIDEERITUD SEINAKONSTRUKTSIOONID
- TÄISEHITATUD / RAJATUD AVAD
- KERAAMILINE TELLIS