



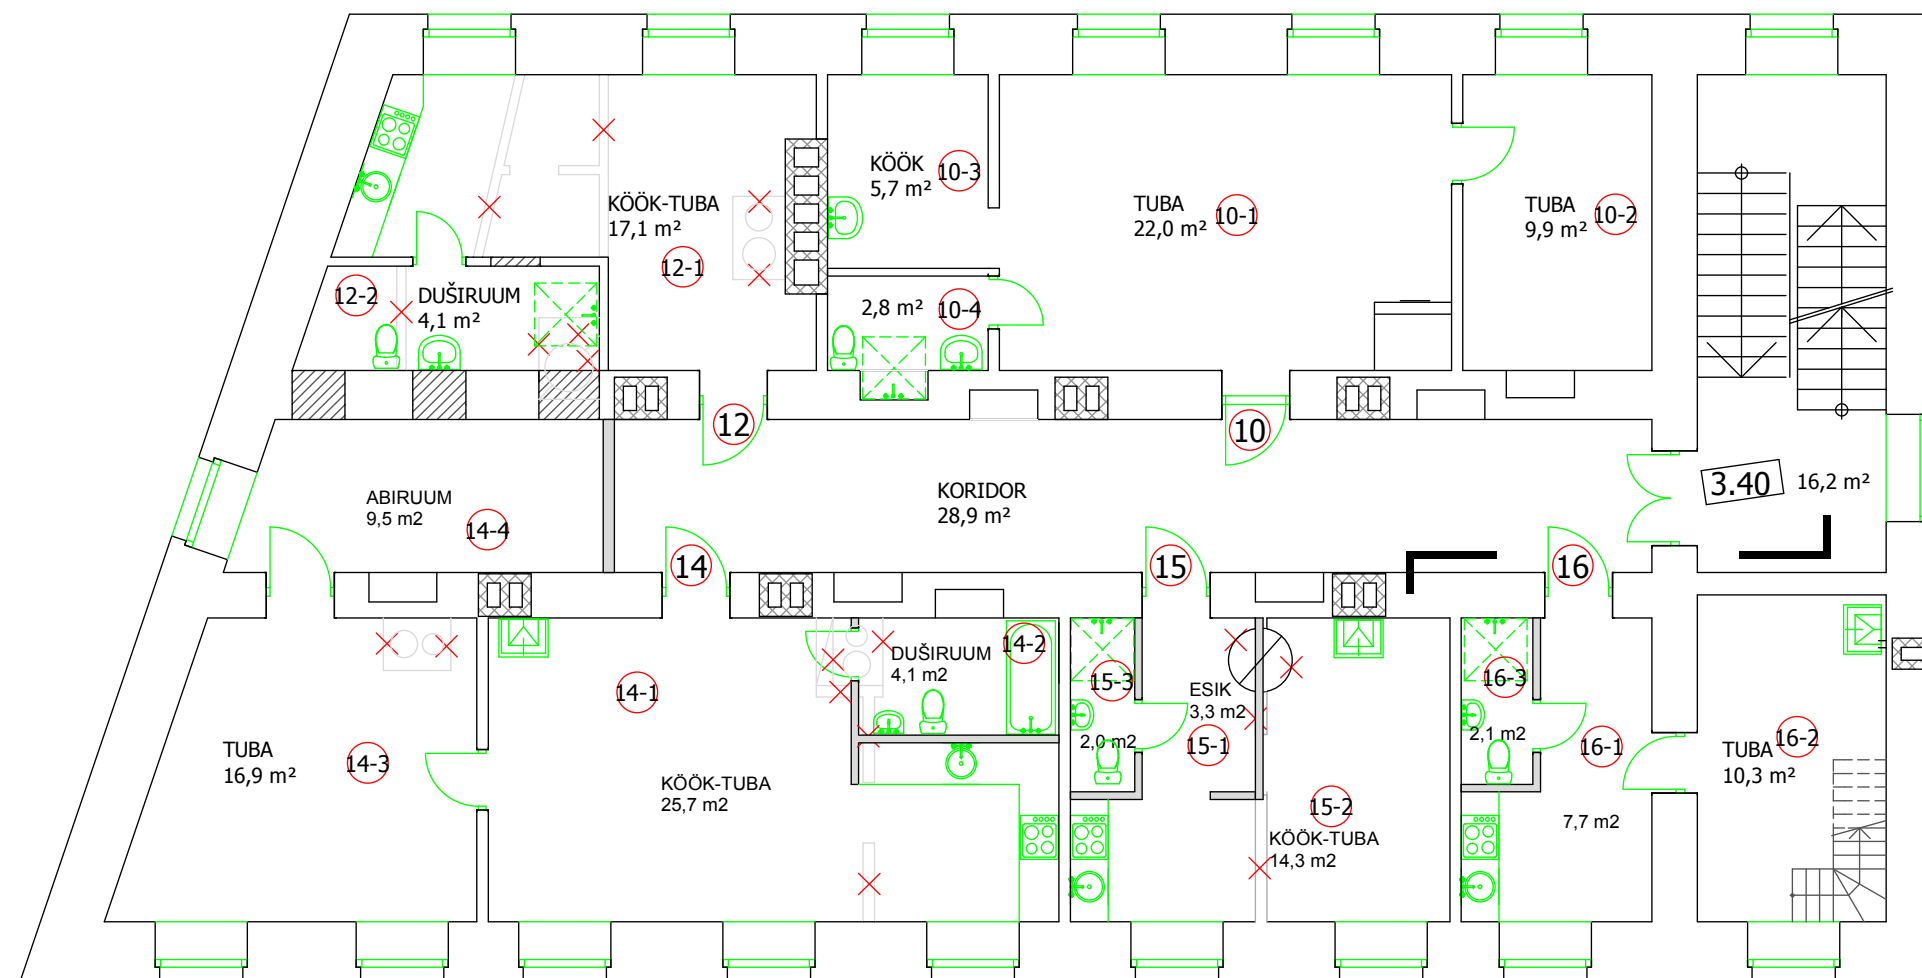

TINGMÄRGID

-  OL.OLEVAD ja SÄILITATAVAD SEINAKONSTRUKTSIOONID
-  PROJEKTEERITUD SEINAKONSTRUKTSIOONID
-  LIKVIDEERITUD SEINAKONSTRUKTSIOONID
-  TÄISEHITATUD / RAJATUD AVAD
-  KERAAMILINE TELLIS

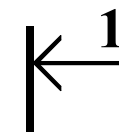