


VAADE KAGUST

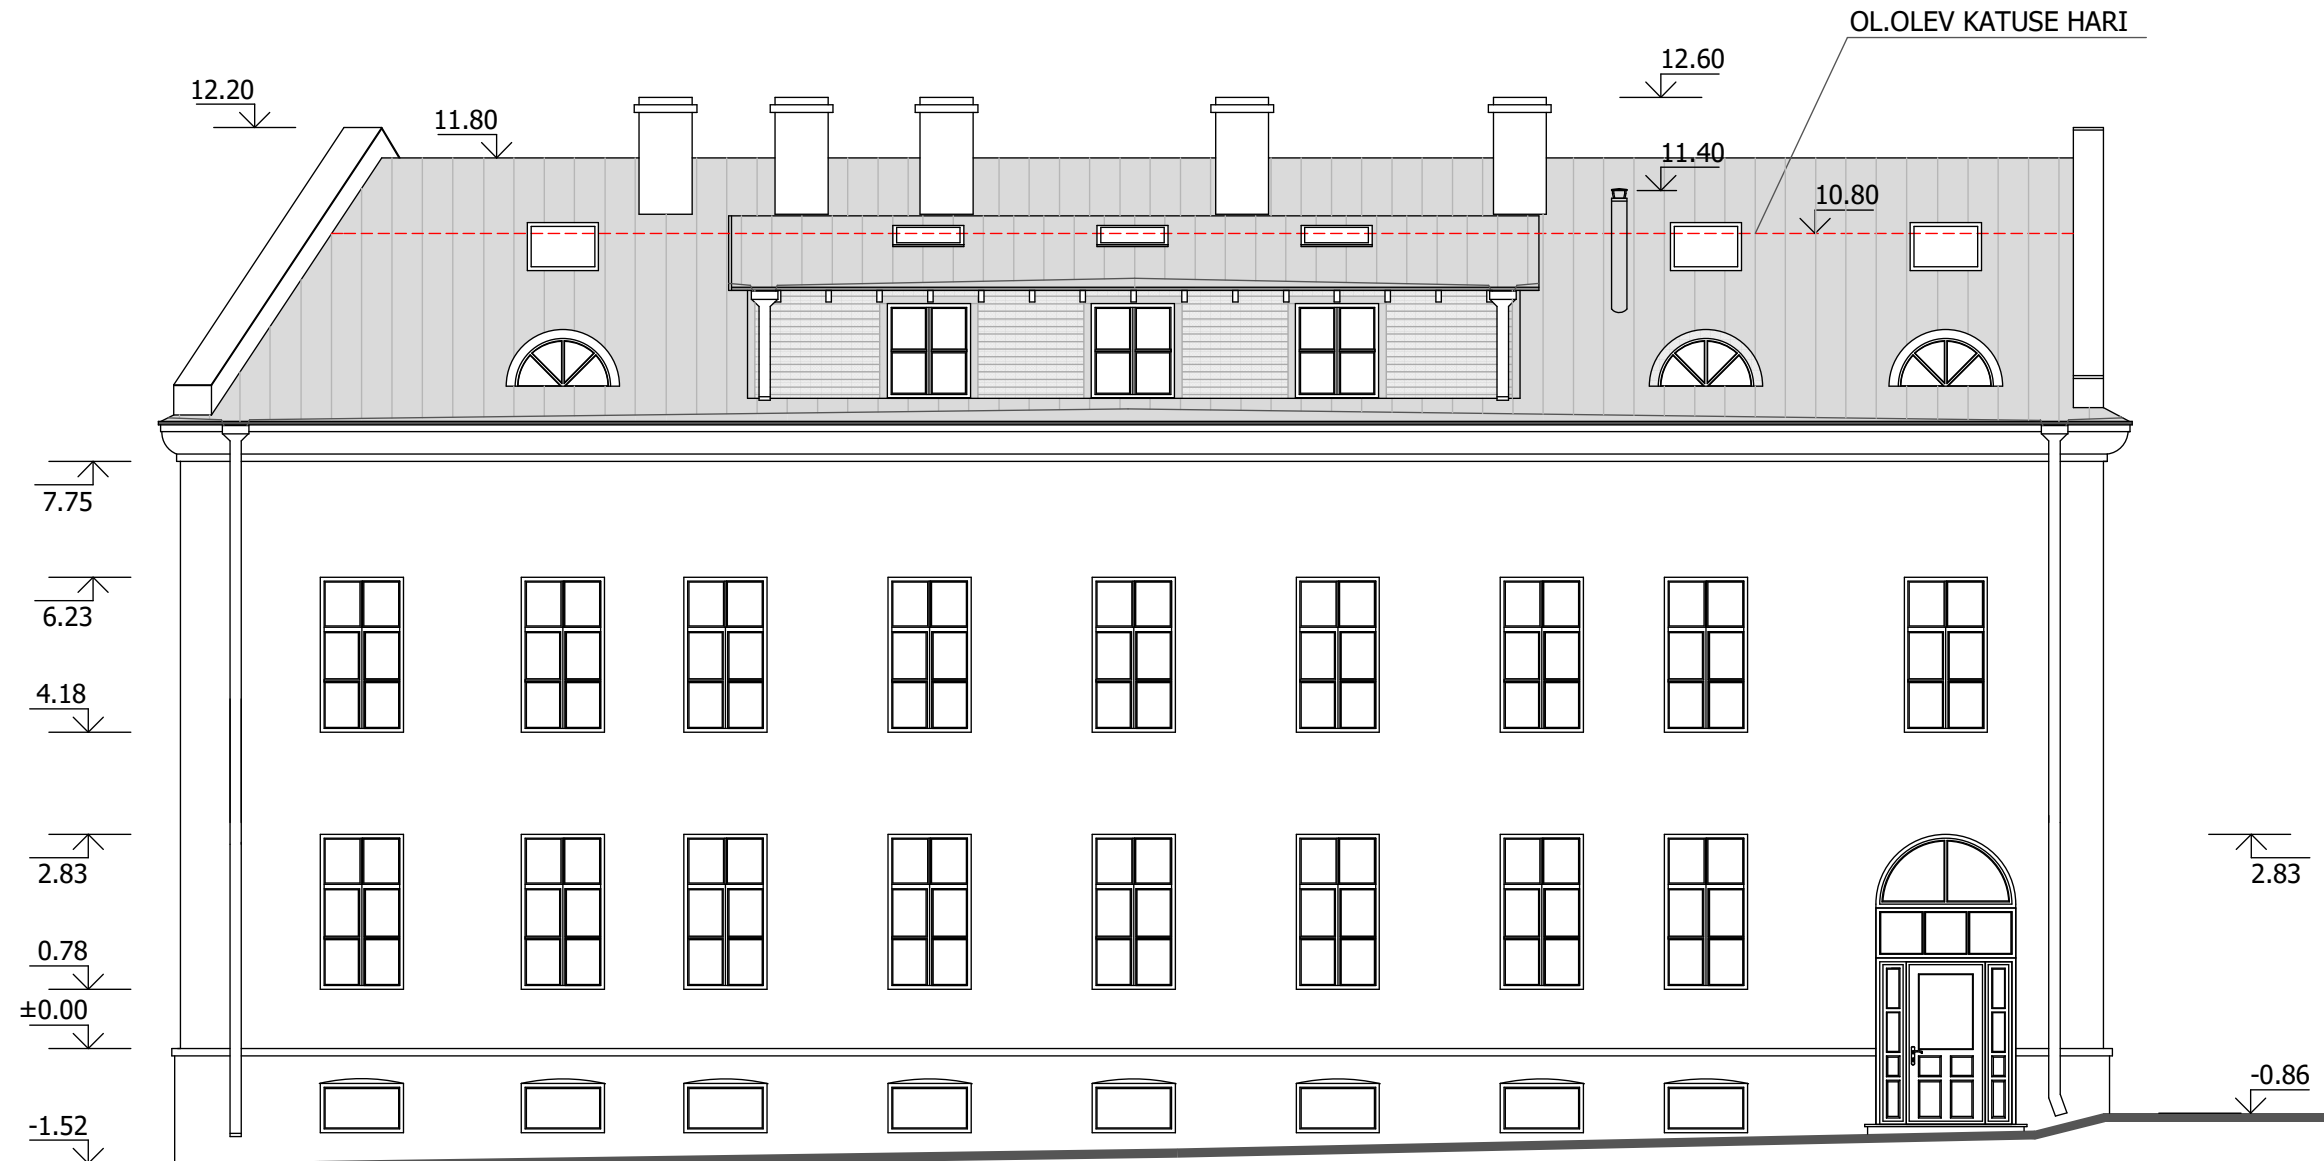

VÄLISVIIMISTLUS

- | | |
|--|---|
| KATUSEKATE | - VALTSPLEKK, TSINGITUD |
| VIHMAVEE SÜSTEEMID, KATTEPLEKID | - TSINGITUD PLEKK |
| VÄLISSEINAD | - BEEŽ KROHVIPIND (4813 Tikkurila fassaadivärvi kaart) |
| VINTSKAPID | - BEEŽ HORISONTAALNE VOODRILAUD (507X Tikkurila puiduvärvi kaart) |
| PIIRLAUAD | - TOONI VÕRRA TUMEDAM BEEŽ (505X) |
| SOKKEL | - TUMEHALL KROHVIPIND |
| AKNAD, TREPIKOJA AKNAD, PEAUKSE KAARAKEN | - VALGED PUITRAAMID |
| VÄLISUKSED | - TUMEHALLID PUITUKSED |