


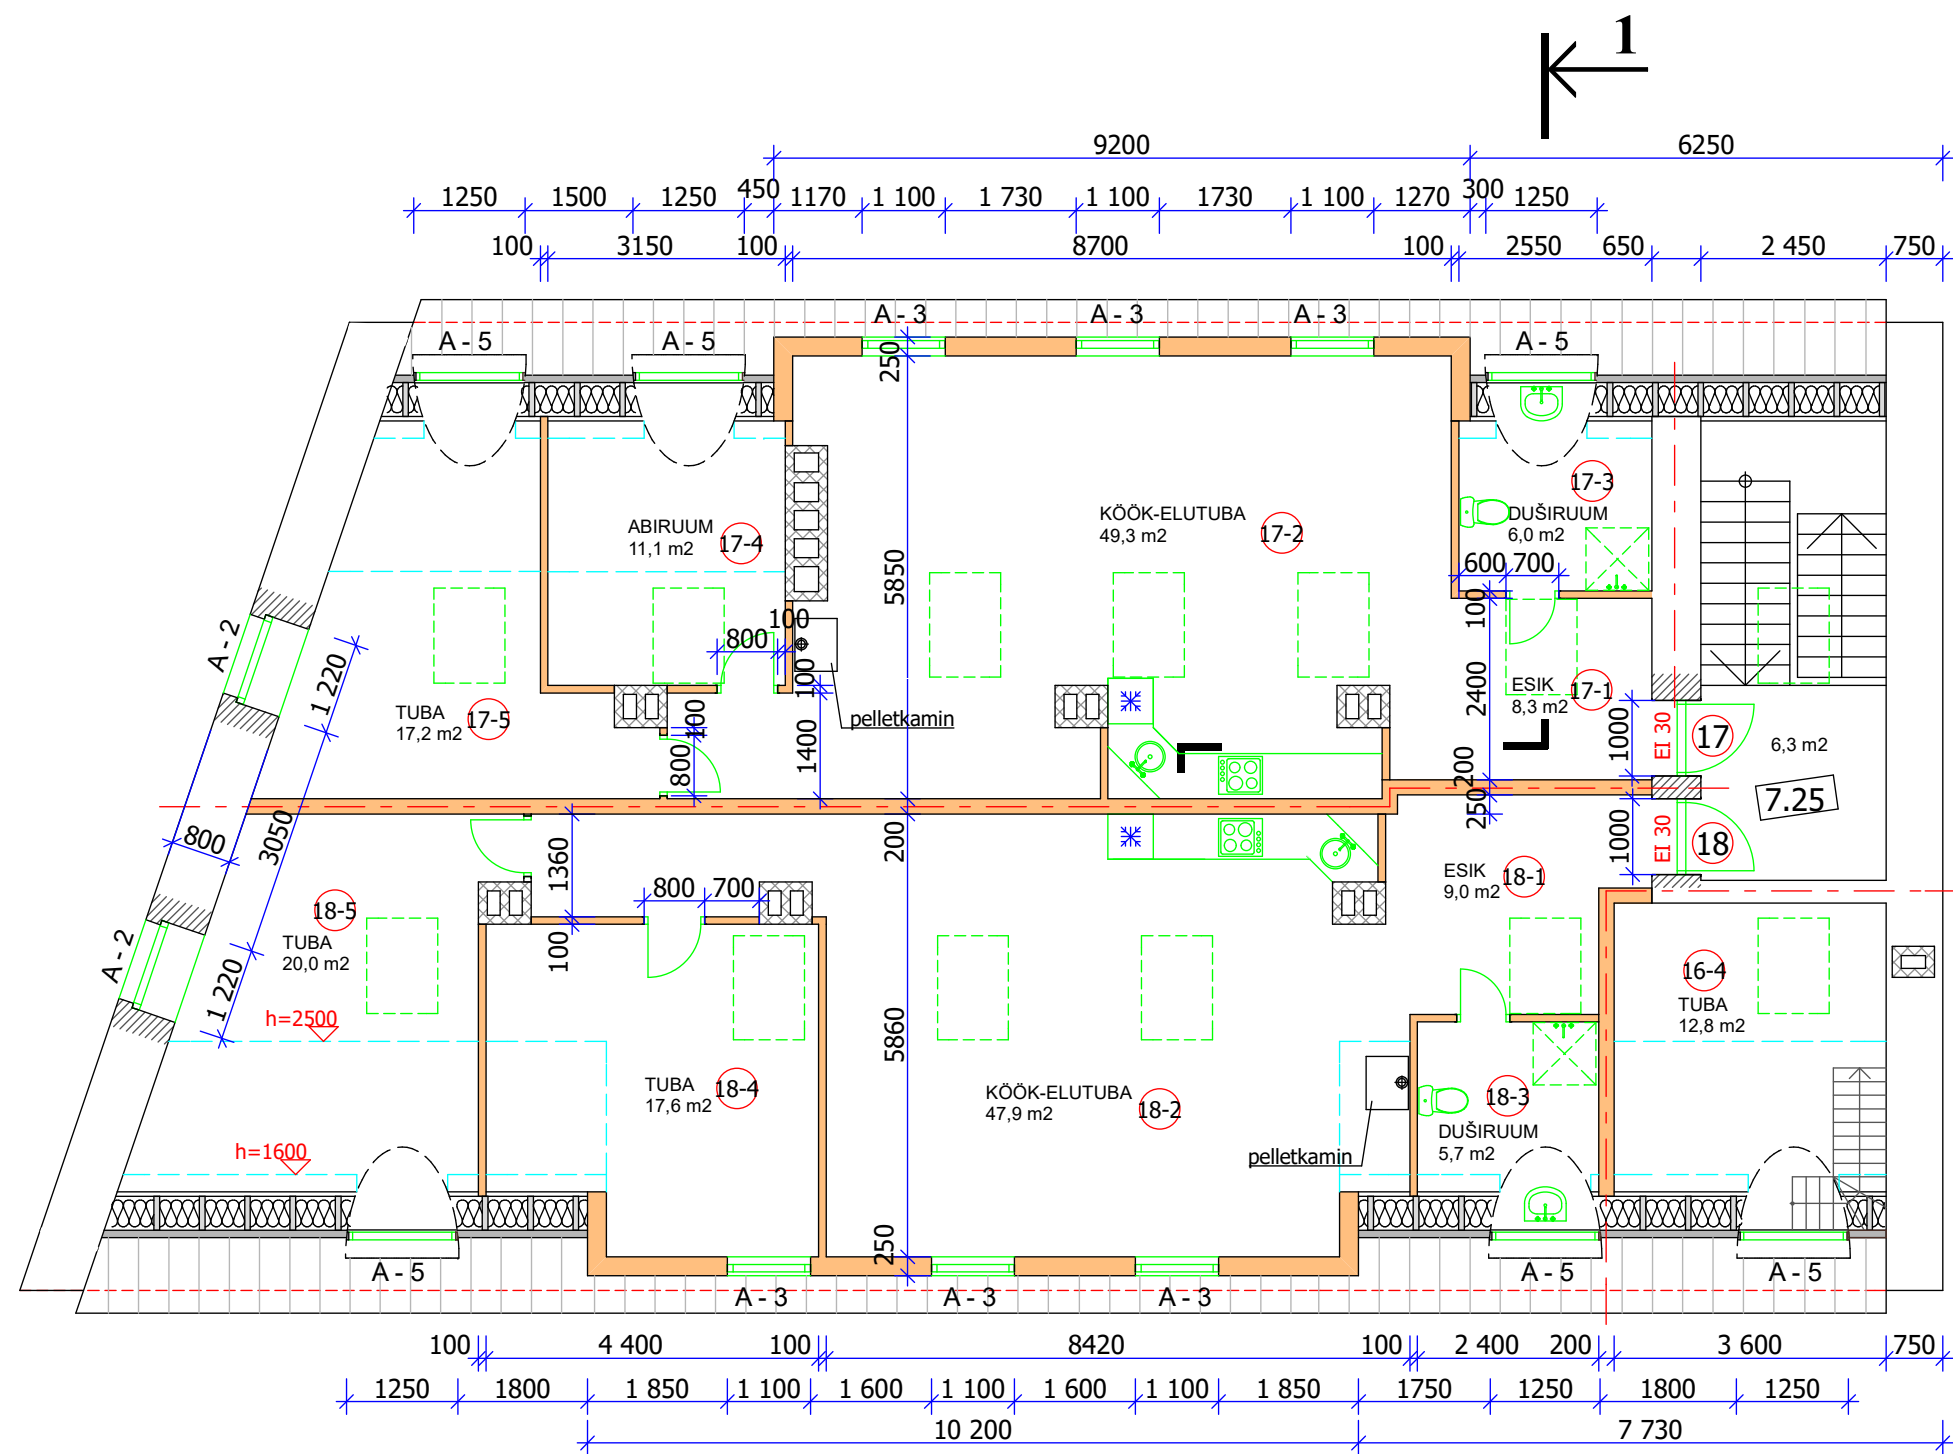

TINGMÄRGID

- OL.OLEVAD ja SÄILITATAVAD SEINAKONSTRUKTSIOONID
- PROJEKTEERITUD SEINAKONSTRUKTSIOONID
- TULETÖKKESEKTSIOONIDE PIIRID
- RAJATAVAD AVAD