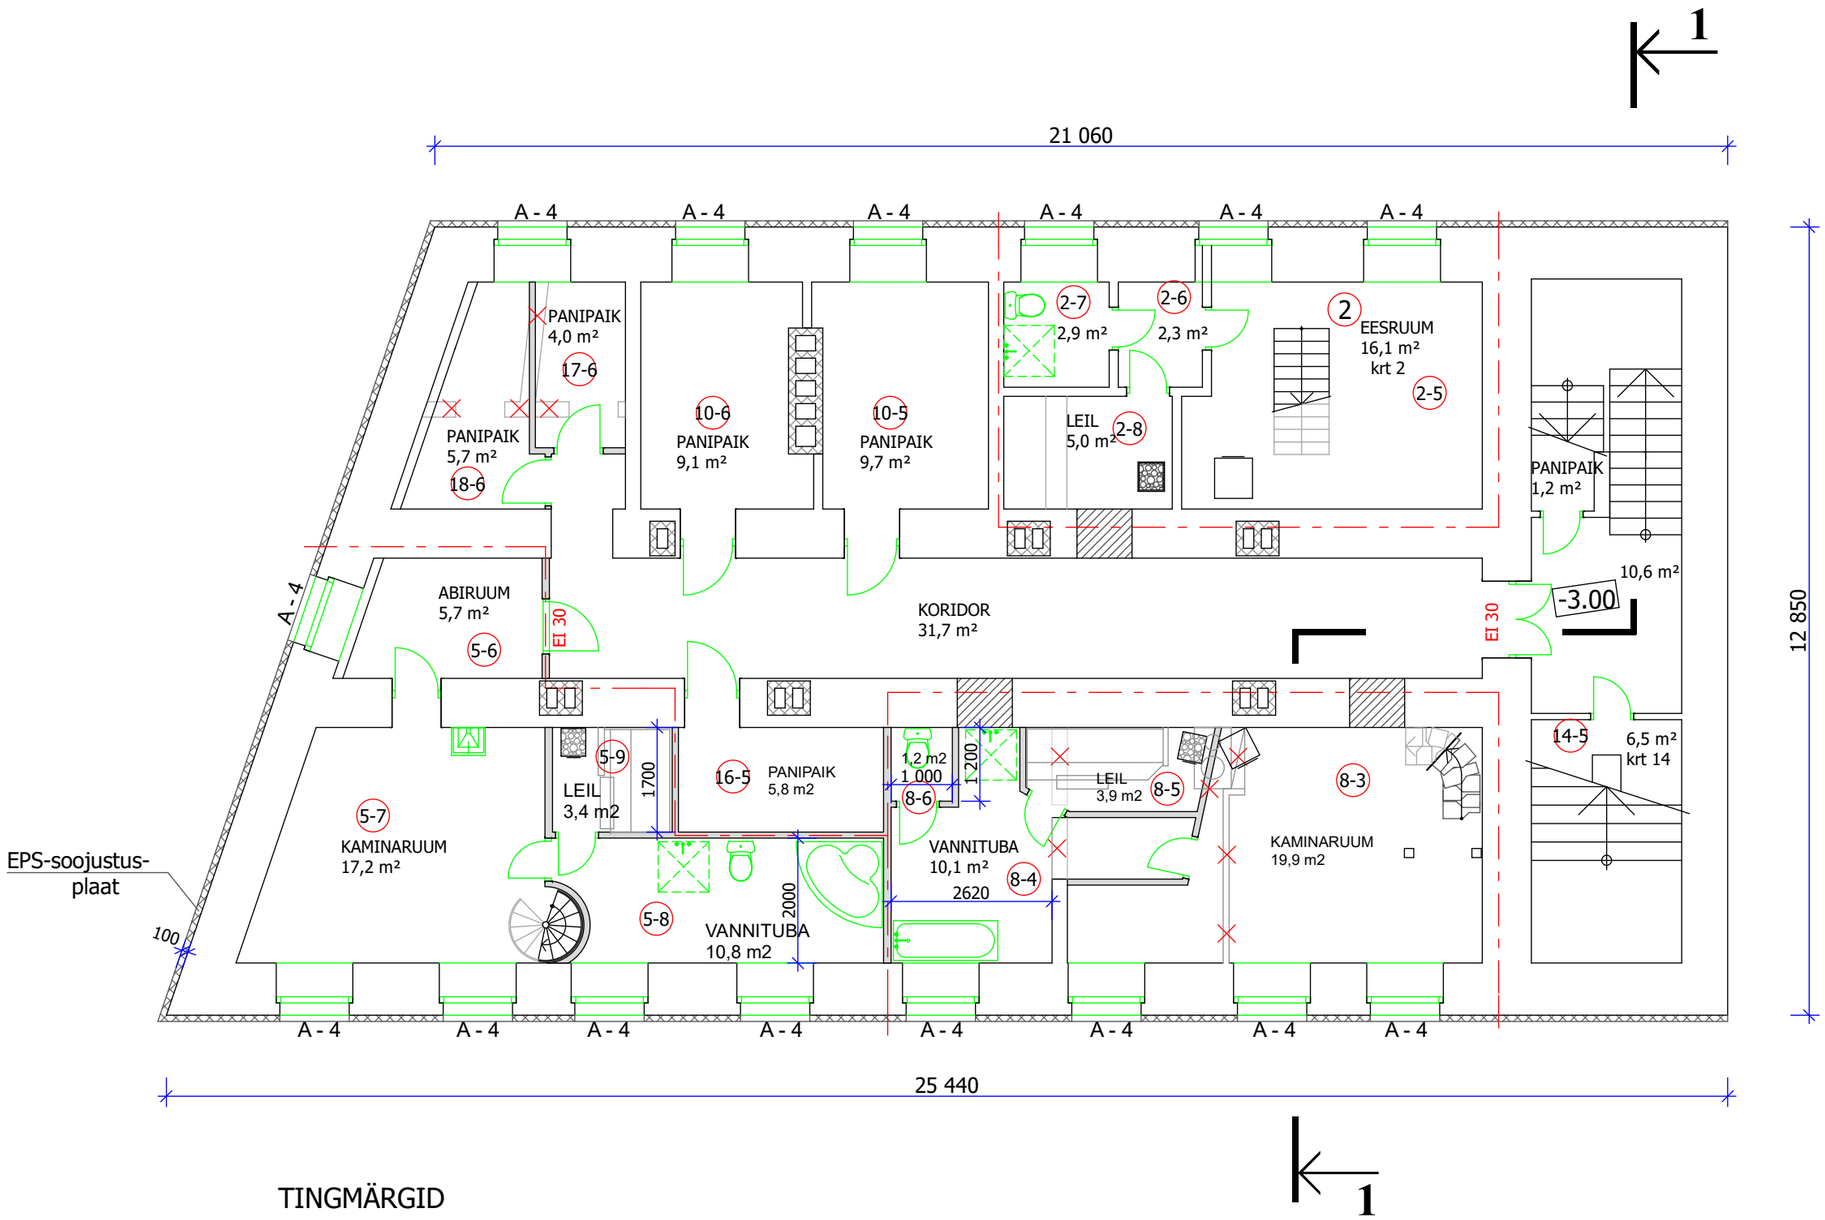

TINGMÄRGID

OL.OLEVAD ja SÄILITATAVAD SEINAKONSTRUKTSIOONID

PROJEKTEERITUD SEINAKONSTRUKTSIOONID

LIKVIDEERITUD SEINAKONSTRUKTSIOONID

TÄISEHITATUD / RAJATUD AVAD

KERAAMILINE TELLIS