



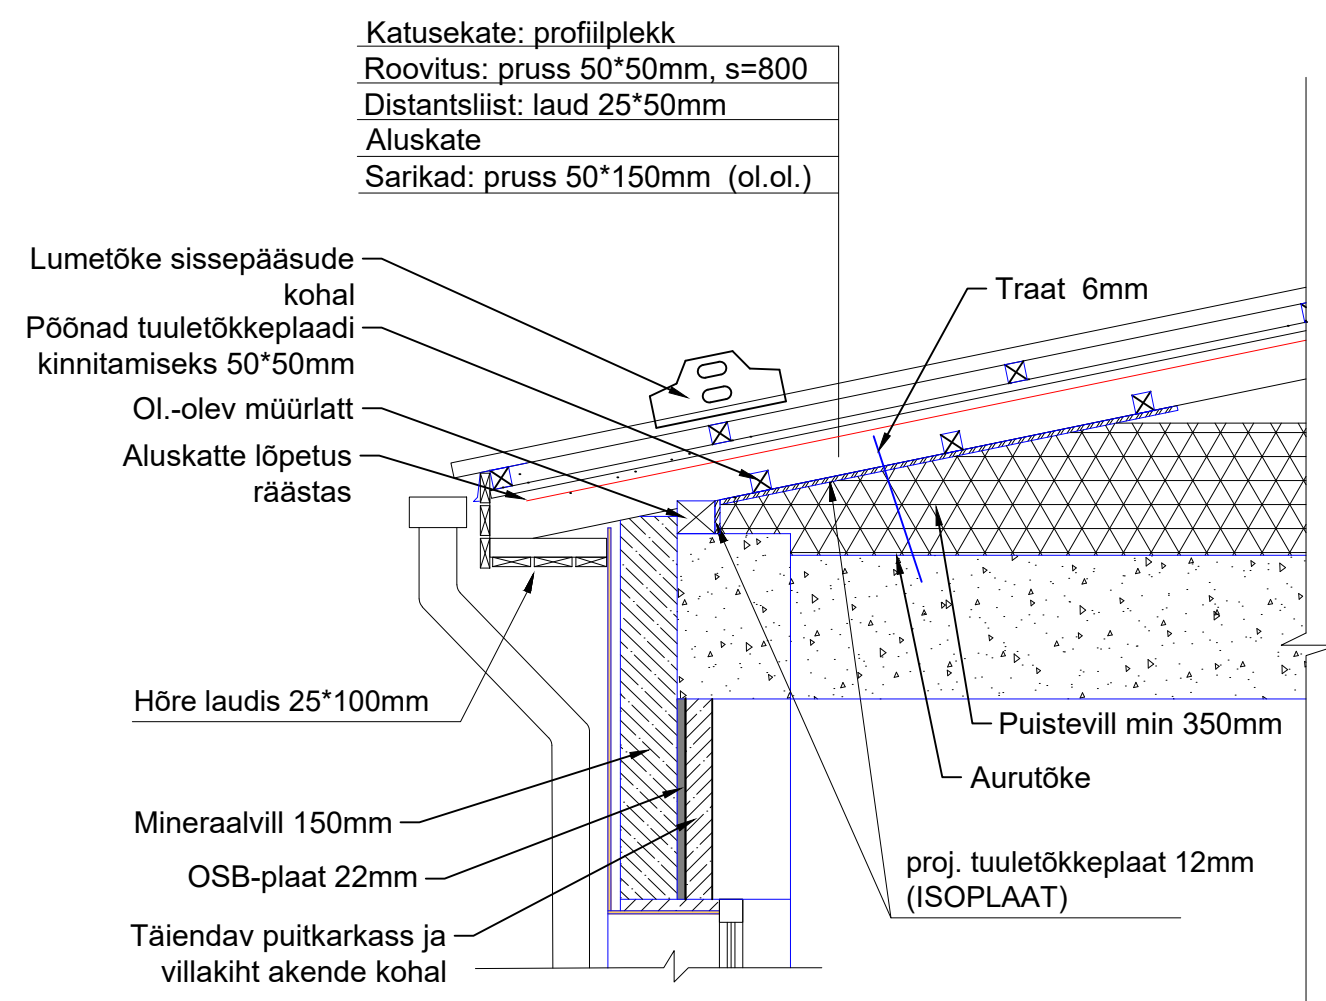

1. Kõik vihmaveerennid, - torud ja eterniidist katusekatted eemaldatakse.
2. Kontrollida korstnate seisukord, vajadusel teha müüritise parandused ja katta korstnad plekiga.
3. Paigaldada korstnatele plekist katted sademete kaitseks.
4. Kontrollida katuse kandekarkassi puitkonstruktsioonide seisukord, vajadusel asendada kahjustatud osad.
5. Paigaldada katuse aluskate ja uus profiilplekist katusekate vastavalt tootja juhenditele.
6. Vahetada olemasolevad pööninguluugid uute, soojustatud ja tulekindlate pööninguluukide vastu.
7. Ehitada pööninguluukide avade ümber puidust kõrgendused puistevill-soojustuse kõrguseni (400mm).
8. Paigaldada katuseluugid (6 tk.), sissepääsude kohale lumetõkked ja katuseluukidest kõigi korstnate juurde pääsemiseks katusesillad.
9. Vana puistevill ja muu praht eemaldada pööningult.
10. Peale ventilatsioonitorude paigaldamist paigaldada uus puistevillast pööningu soojustus paksusega min 350mm.
11. Ehitada puidust käiguteed igast pööninguluugist katuseluugini (6 tk).
12. Paigaldatud puistevilla ei tohi enam tallata!
13. Taastada räästakastid ja värvida.
14. Paigaldada vihmaveesüsteemid - tsinkplekist rennid ja allavoolutorud.

Katusekate : Profiiplekk Teraskivi ECO (Ruukki)
Lumetõkked: kahe ovaalse toruga spetsiaalne tehase line toode (Ruukki)
Katusesillad: spetsiaalne tehase line toode (Ruukki)
Katuseluuigid: spetsiaalne tehase line toode (Ruukki)
Vihmaveesüsteemid: tsinkplekk, spetsiaalne tehase line toode (Ruukki)
**KÕIK TOOTED TRANSPORTIDA, LADUSTADA JA PAIGADADA VATSAVALT
TOOTJA JUHENDITELE.**

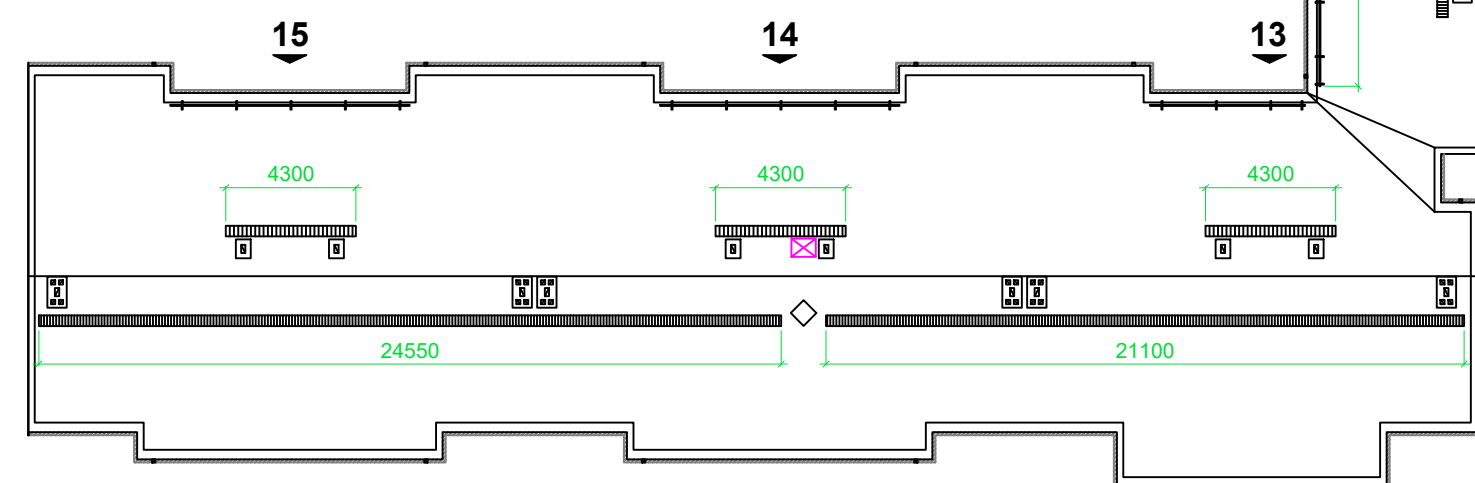

	Katuse plaan rek. lahendus Moot: 1 : 250		615-PP-06
	Joonise nimetus:		Joonise nr.:
	Korterelamu välispiirete rekonstrueerimine Alu		30.11. 2016
	Töö nimetus:		Kuupäev:
	TELLIJA		Põhiprojekt
	JOONESTAS		
	KONTROLLIS		Stadium: