


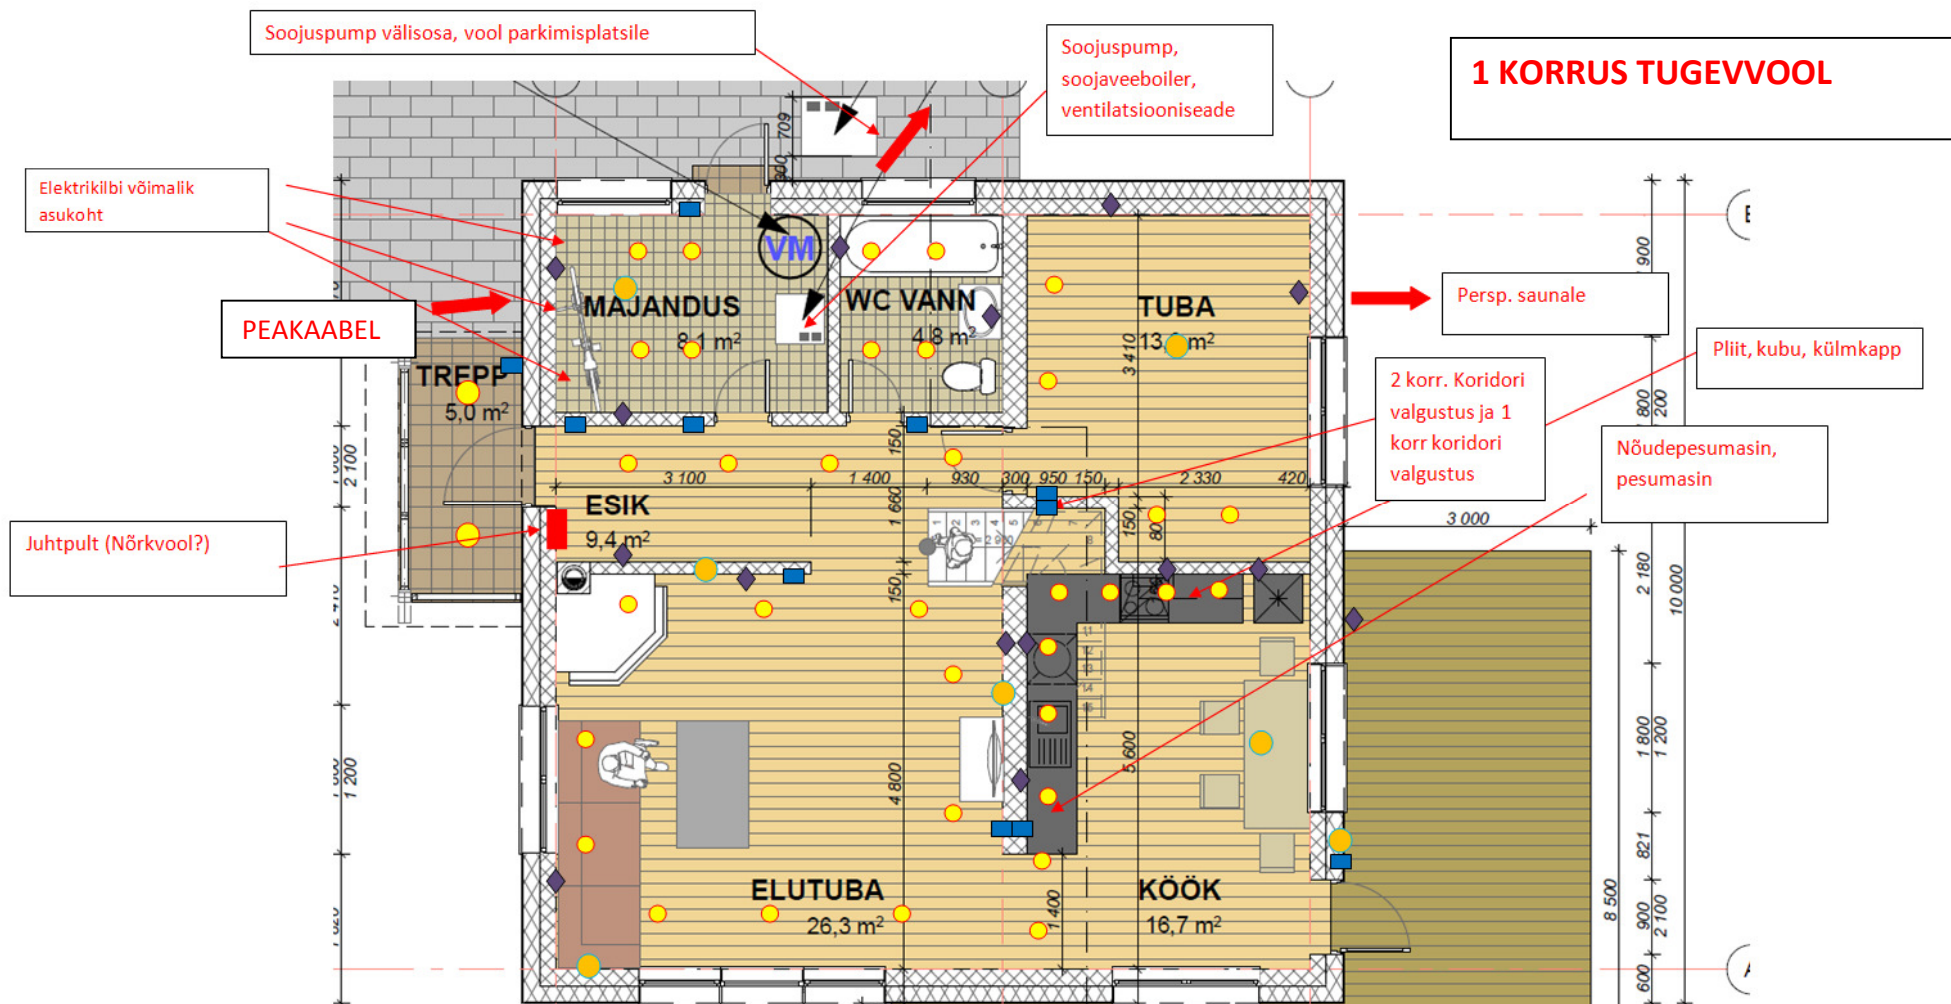

● Süvistatav valgusti ripplaes (halogeen või muu)

● Suurema võimsusega lae või seinavalgusti, kinnitatav betoonlaele või seinale

■ Lülit


◆ Pistikupes

▲ Cat võrgu ühenduspunkt

⬠ Tuletõrje/signalisatsioonindur (ainult valmidus)


● TV kaabel

2 KORRUS TUGEVVOOL

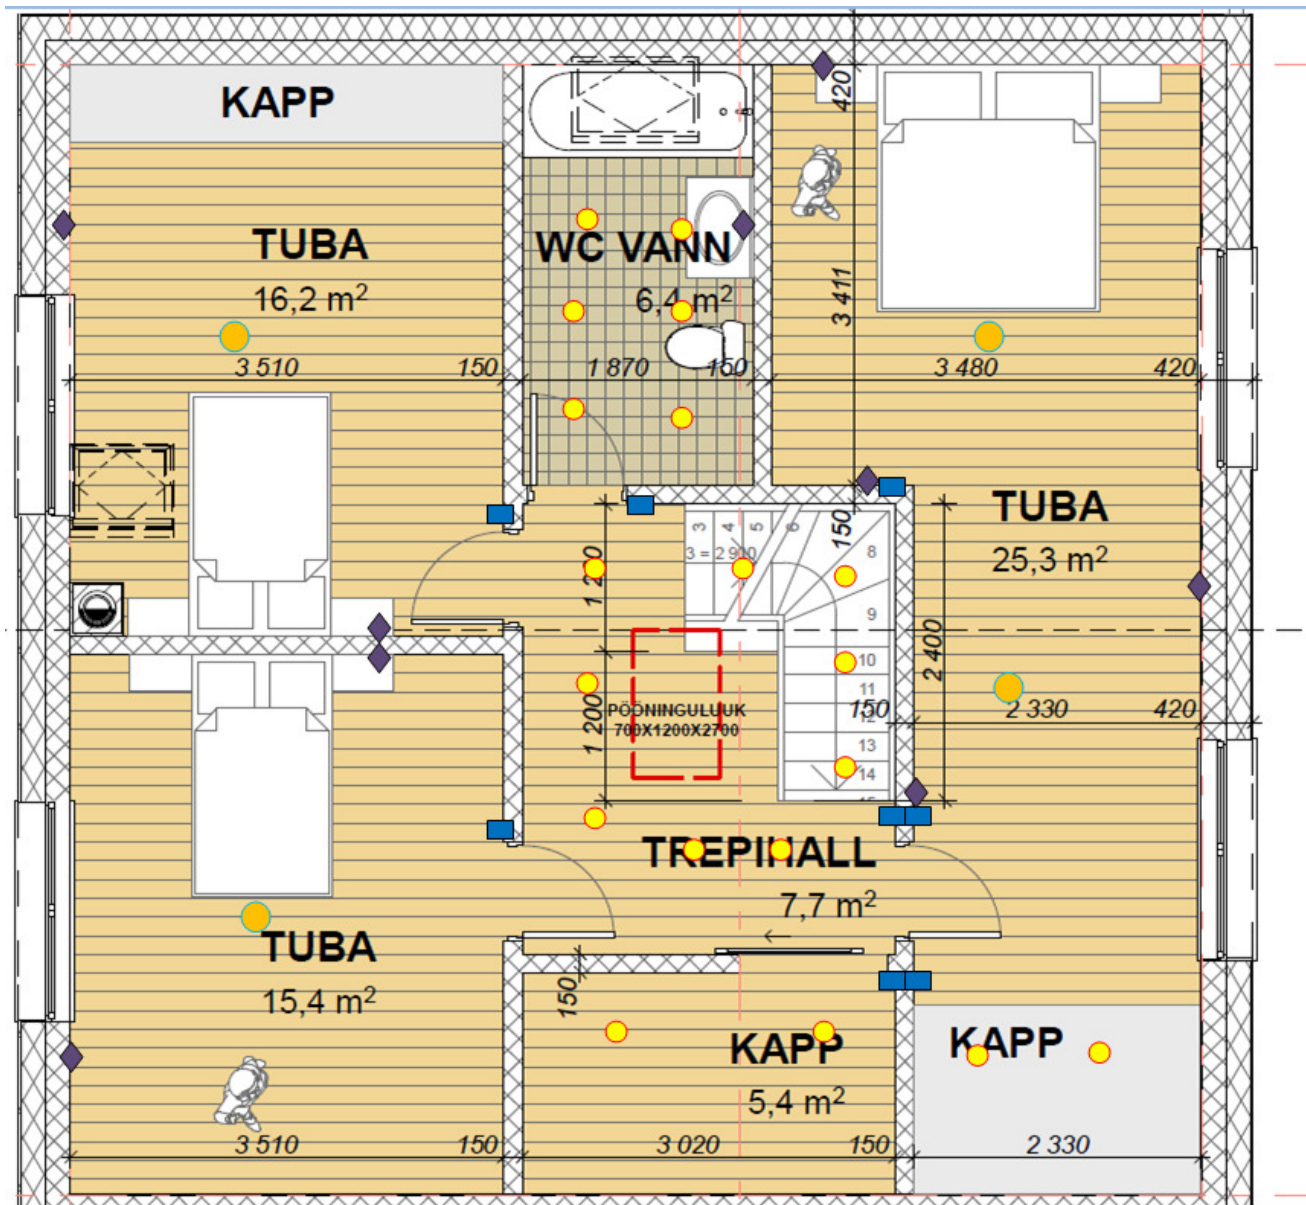


- Süvistatav valgusti ripplaes (halogeen või muu)
- Suurema võimsusega lae või seinavalgusti, kinnitatav betoonlaele või seinale
- Lüliti
- ◆ Pistikupes
- ▲ Cat võrgu ühenduspunkt
- ⬠ Tuletõrje/signalisatsioonindur (ainult valmidus)
- TV kaabel

1 KORRUS NÕRKVOOL

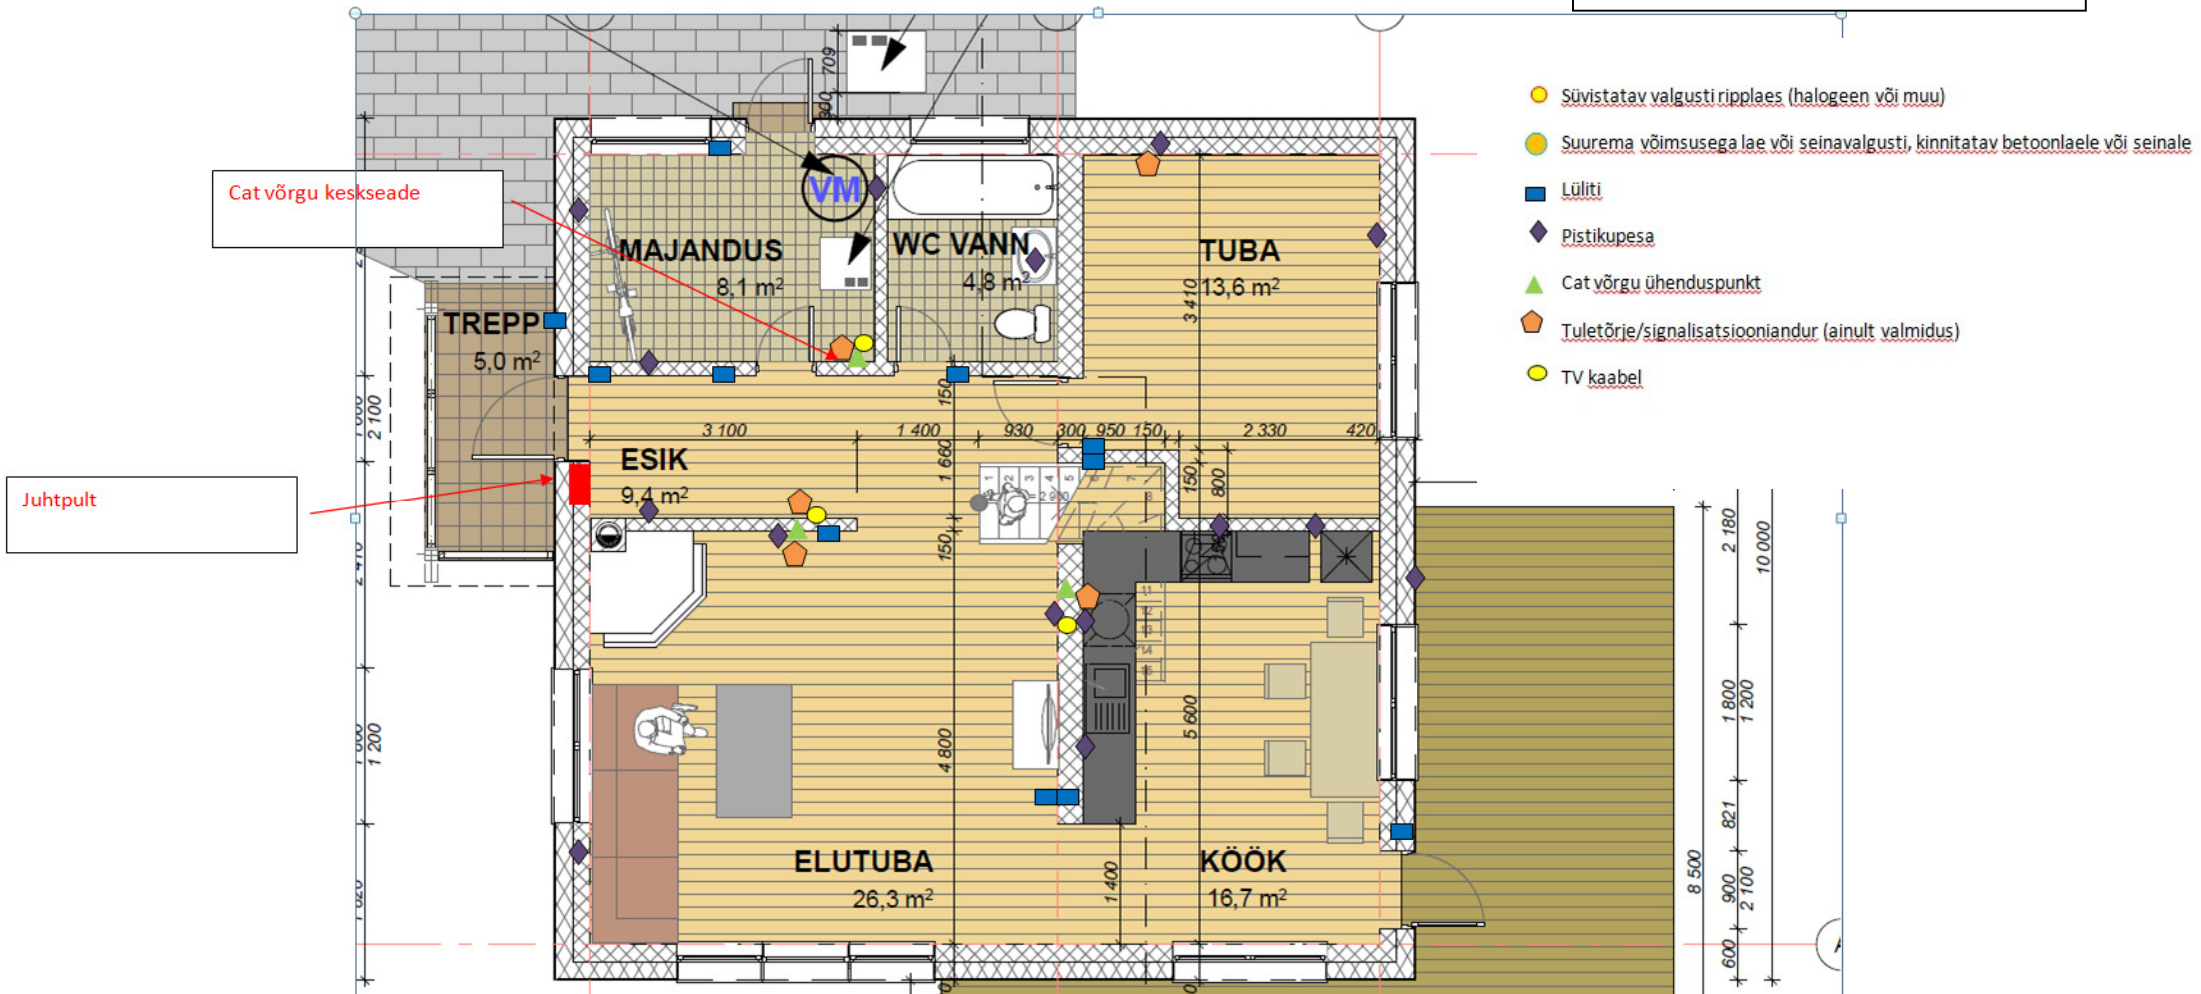

2 KORRUS NÖRKVOOL

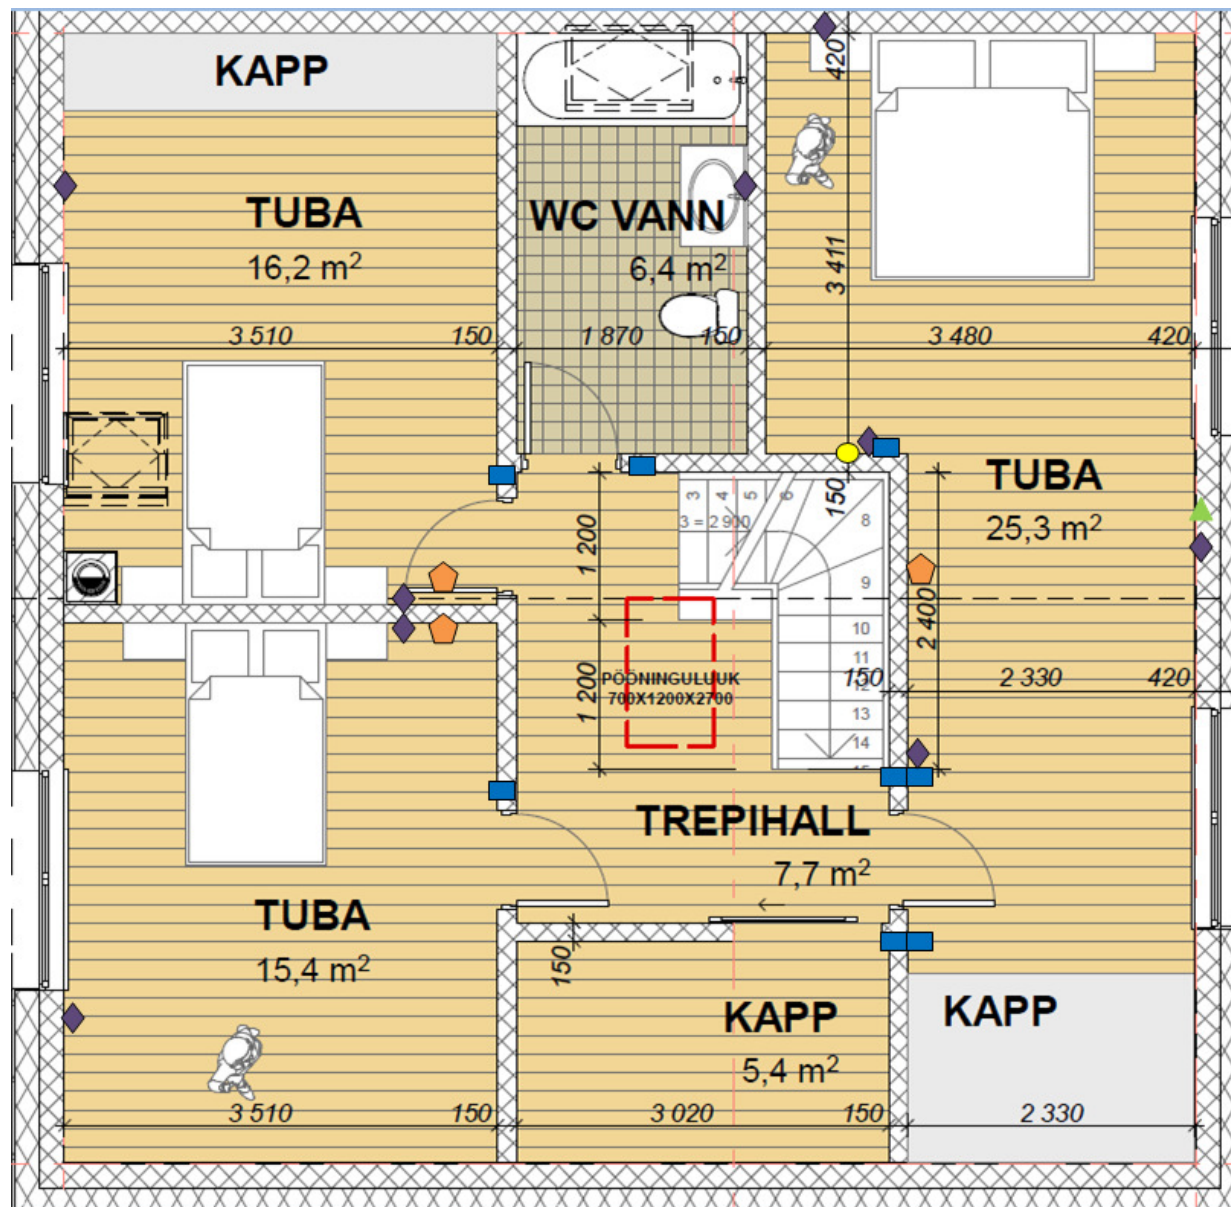

-  Süvistatav valgusti ripplae (halogeen või muu)
-  Suurema võimsusega lae või seinavalgusti, kinnitatav betoonlaele või seinale
-  Lüliti
-  Pistikupesa
-  Cat võrgu ühenduspunkt
-  Tuletõrje/signalisatsioonandur (ainult valmidus)
-  TV kaabel

1 KORRUS KÜTE/TERMOSTAADID

Tingimärgid:

- vee voolusuund põrandküttes
- põrandküte 20x2.0 toru, nt. Comfort Pipe PLUS, katsekülus 28/23
- põrandküte termostaat
- põrandküte termostaat põrandanduriga


paismisvõrk

PKK1 +0.50/+0.70
6 kontuuri

põrandküte kollektor nr. 1 DN25
kollektori kõrgusmärgid +0.50/+0.70

T1,T2-ø32x3.0+Si

kütte peale- ja tagasivoolu plasttoru
(nt. Uni Pipe PLUS) soojusisolatsioonis

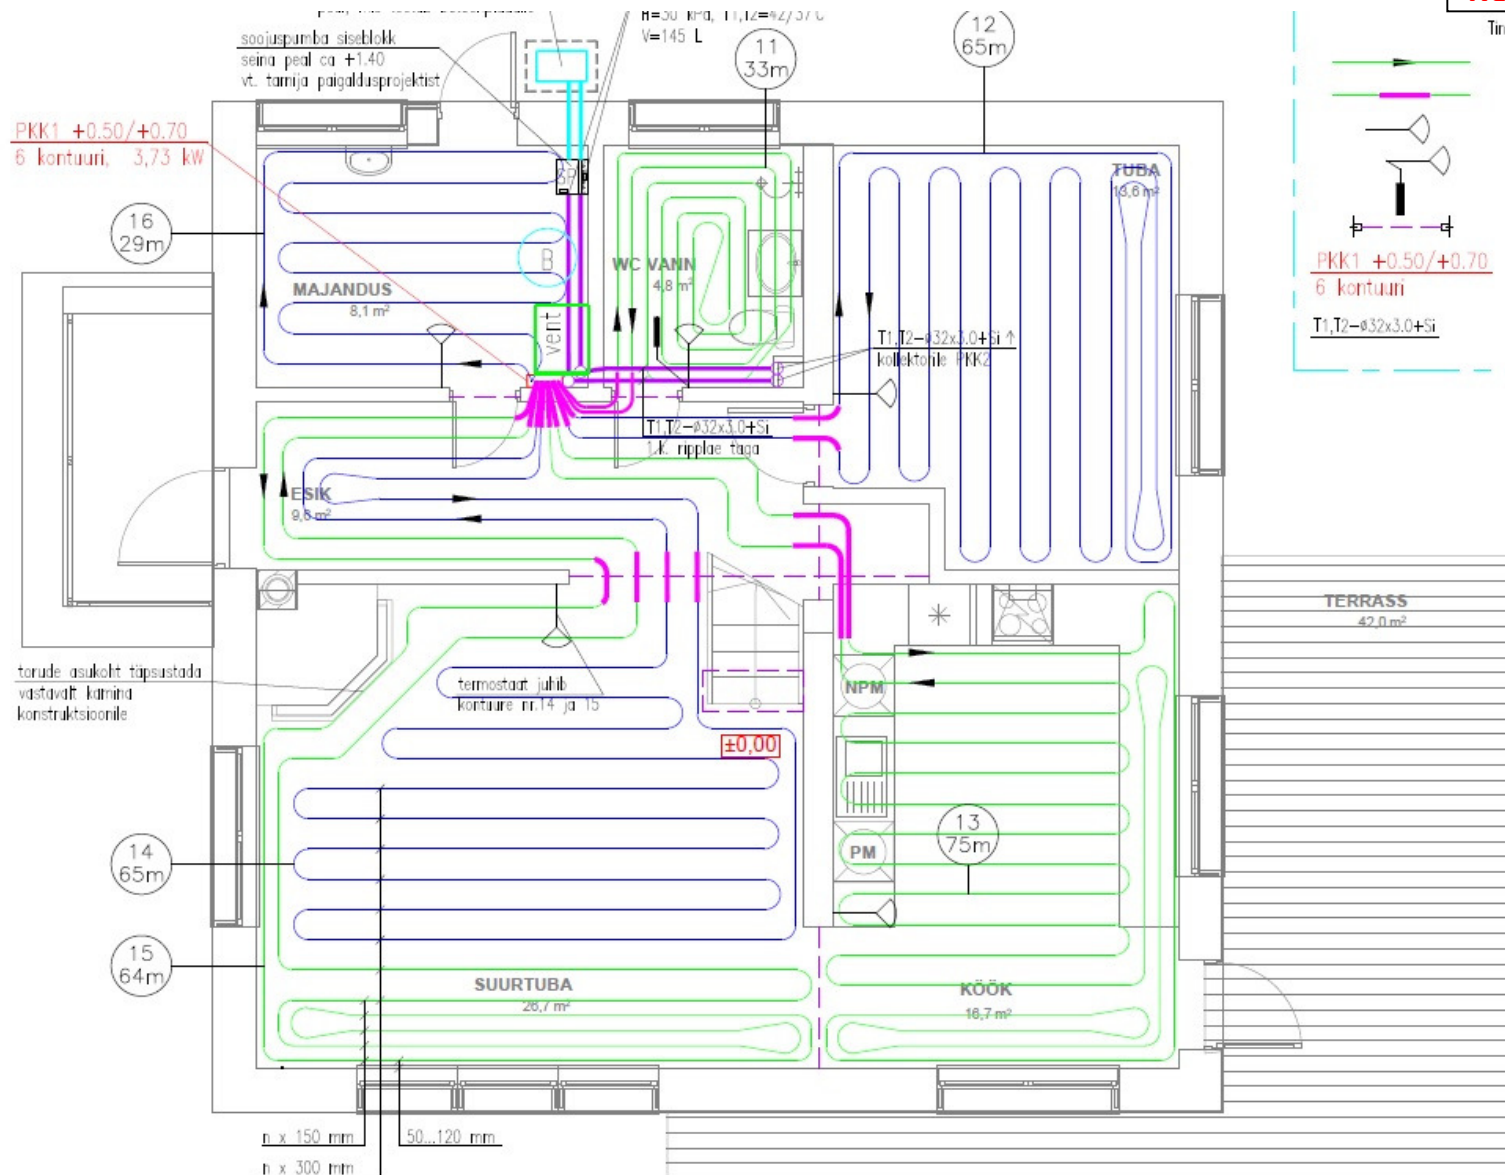

2 KORRUS KÜTE/TERMOSTAADID

