


Vaade "D"▽

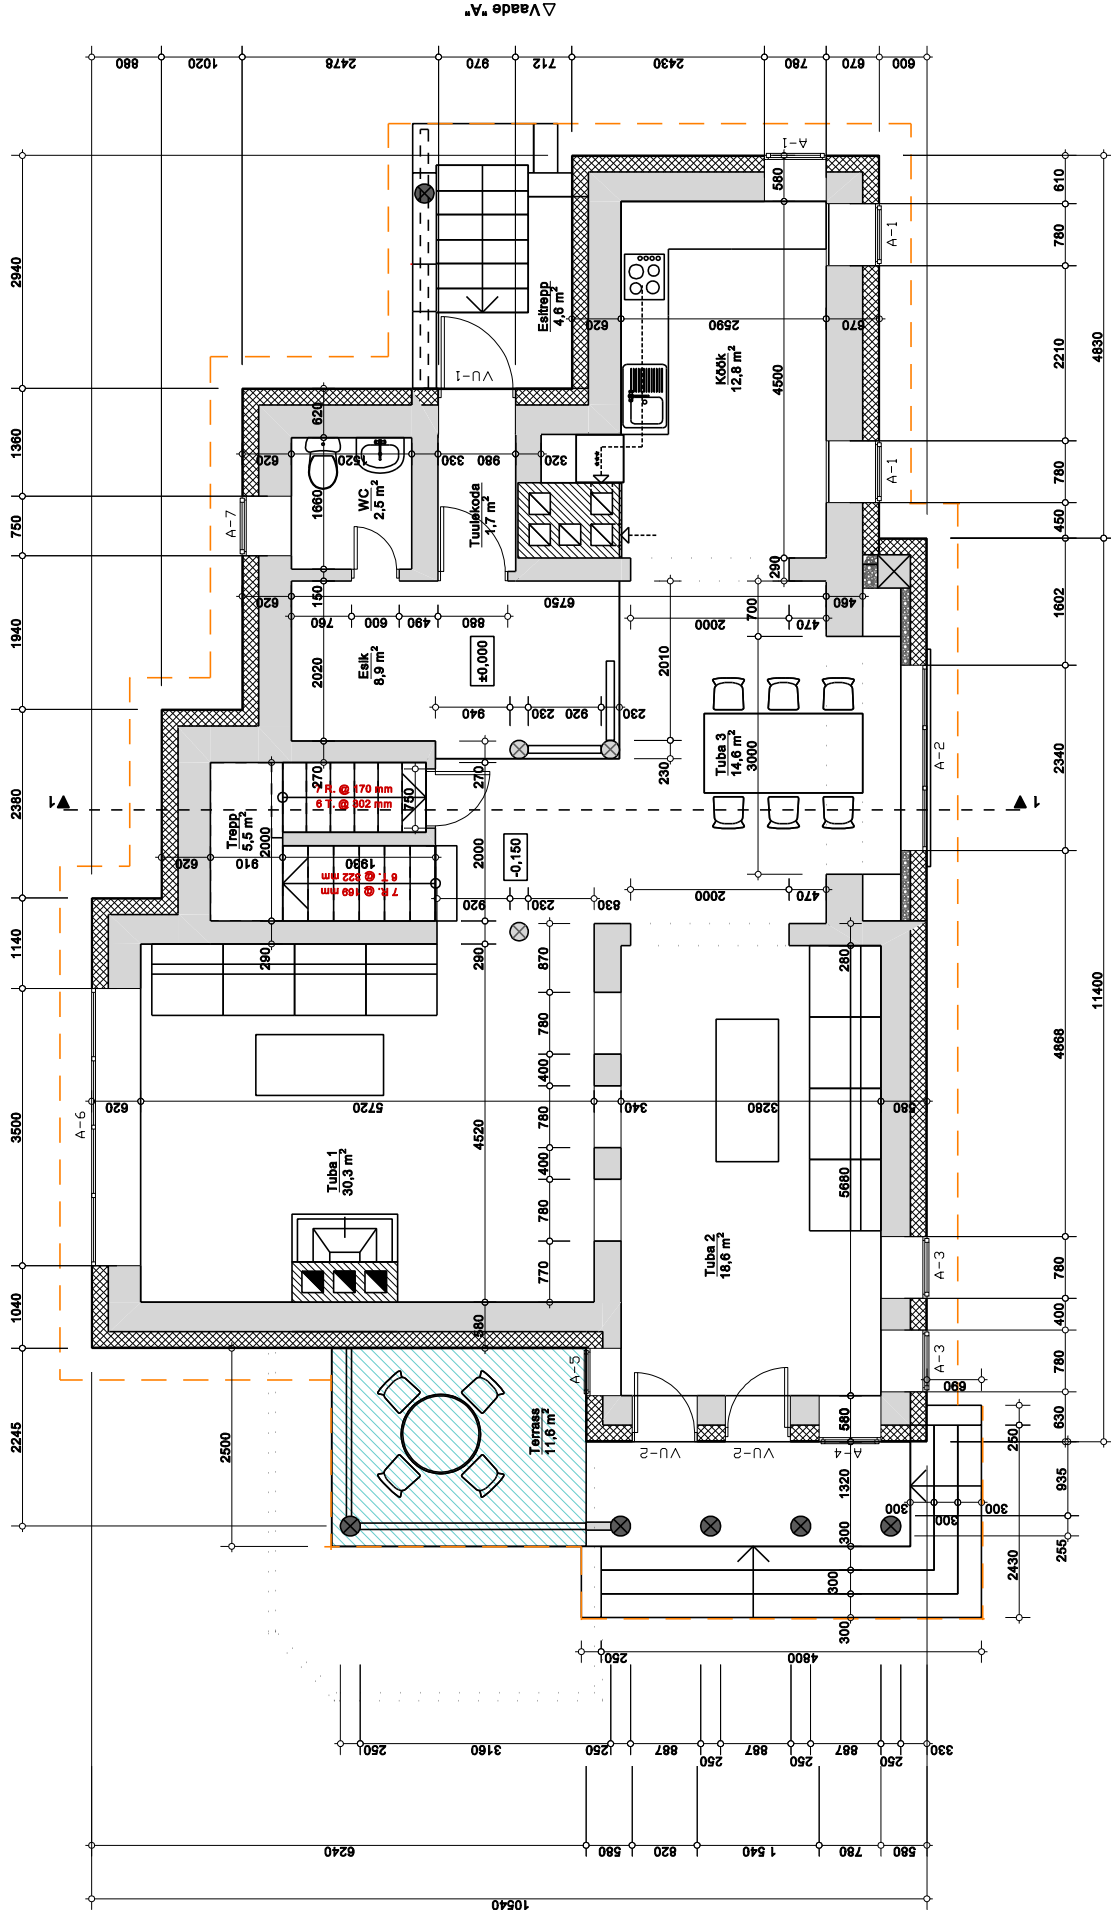

▽Vaade "C"

▽Vaade "A"

Vaade "B"▽

1. Tuba 1 -30.3 m²
2. Tuba 2 -18.6 m²
3. Tuba 3 -14.6 m²
63.5 m²
1. Köök -12.8 m²
2. Köök -4.6 m²
3. Trepp -5.5 m²
4. Toiletkoda -1.7 m²
5. WC -2.5 m²
31.4 m²

- Lammutatav seina konstruktsioonid	OL.O.L.HOONE KONSTRUKTSIOONID
- Ehitise horisontaalprojektsiooni joon	PROJEKTEERITAV SOOJUSJUS KIVIVILAGA
- Uus seina konstruktsioon	PROJEKTEERITAV HOONE OSA

ÜÜ SSSK		OMANIK:		Aleksel Kurov ja Iina Kurov	
Tatari 42-6, 10134 Tallinn		ADDRESS:		TALLINN, PIIRITA LO, VARSAALLIKA TN.35	
Reg.N EP-10165481-0001				DOKKALAMU REKONSTRUEERIMINE JA ÜMBEREHITAMINE	
Vastutav spetsialist	Vastutav spetsialist	Eriala		JOONISE NIMETUS	
N. Kurova	J. Kurova	A		1.korruse plaan M 1:50	
Tallinn	Projekteerija	Staad		Joonise number	
28.12.2012	A. Kurov	EP		1200 12 02K	
				4	