


VAADE MAJA TAGANT
(IDAST)

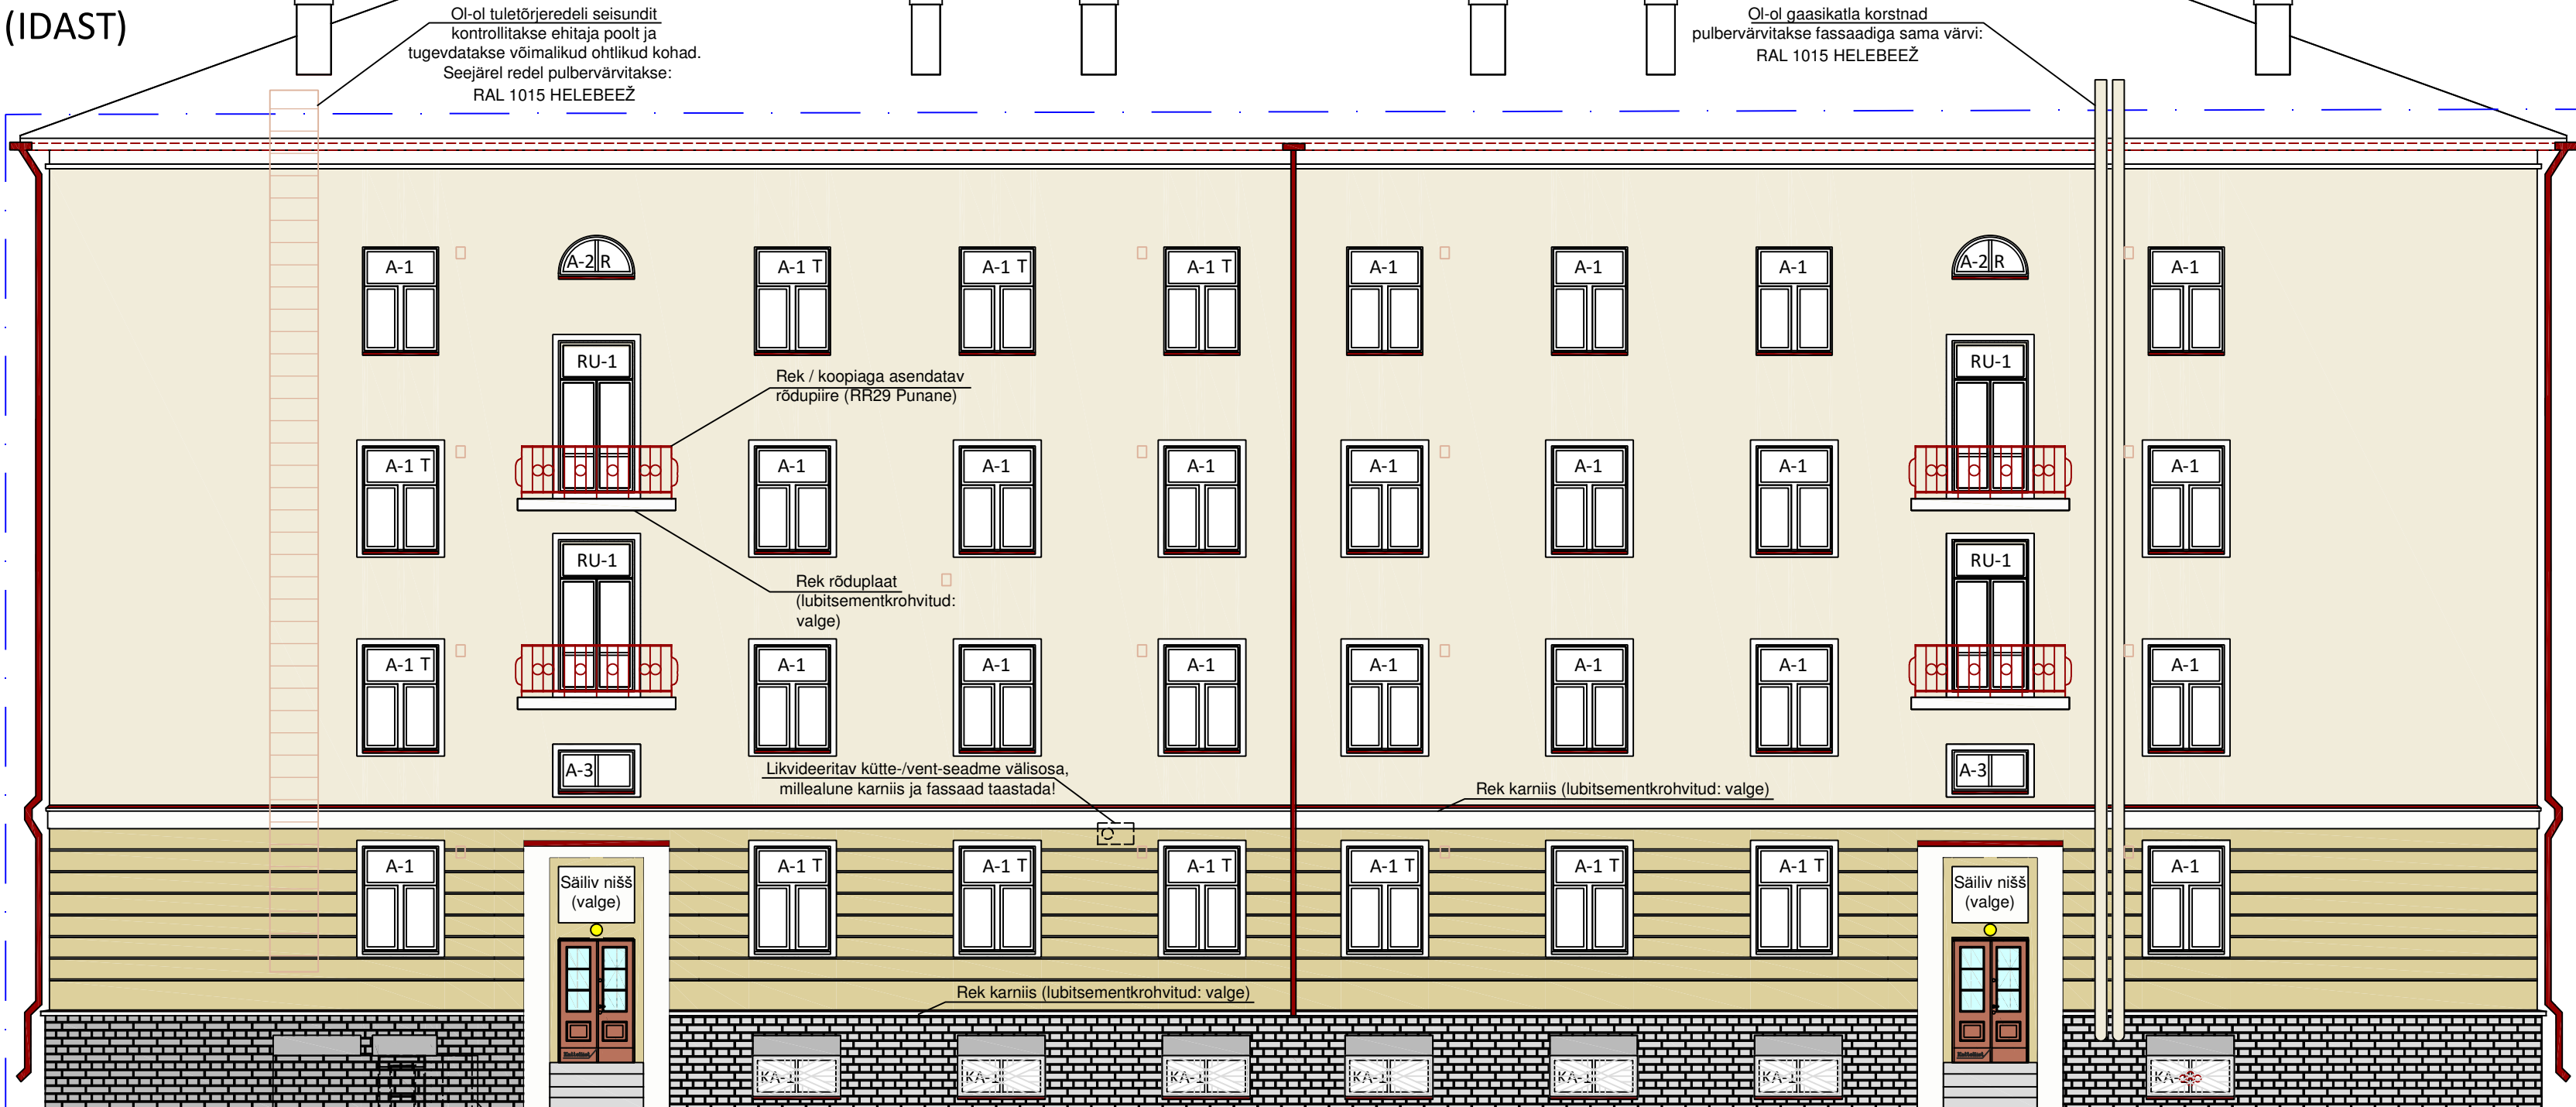

VAADE MAJA EEST
(LÄÄNEST)



- MÄRKUSED**
- Joonistel esitatud materjalid võib asendada analoogiliste materjalidega teistelt tootjatelt.
 - Joonisel toodud ehitise mõõdud kontrollida vajadusel ehitajal enne hoone rekonstrueerimist.
 - Olemaosolevad vihmaveetorud kaetakse enne fassaadide rekonstrueerimist või eemaldatakse vajalikul määral ja paigaldatakse pärast seinte viimistlemist endistele kohtadele. Vihmavee-ripprennid (klambrite toetus-punktiga katuse pealispinnal), nähakse ette vahetada katuse amortiseerumisel ühes katusekattega (valtsplekiks) katusepealsete valtsrennide vastu.
 - Eenduvalte mahtude külgpinnad katta esipinnaga, taanduvatel tagapinnaga sama värvitooniga.

- Fassaad (akende/uste krohviraamistused, karniisid: silikaatvärv valge)
- Fassaad: silikaatvärv helebeež TIKKURILA 322X
- Fassaad: silikaatvärv beež TIKKURILA 321X
- Olemaolev paekivisokkel: vuugid puhastatakse ja täidetakse vajalikul määral lubisementmördiga
- Veeplekid, ol-ol vihmaveesüsteem: PURAL-kattega, värvitoon RR29 Punane
- Olemaolev välisrapp: renoveeritav betoon
- Olemaolev/asendatav rauast rõdupiire: metallivärv: RR29 Punane
- Proj. välisüksed (majaesised, - tagused ja keldri-) TIKKURILA 549X
- Olemaolev välisvalgusti (vt Seletuskiri 2.2 Pildid olemaolevast olukorrast)
- Olemaolev/proj. värskeõhuklapp Värvitakse ümbritseva fassaadiga sama värviga

- Proj. puidust keldriaken läbikumava klaasiga. Keldriakna auk (renoveeritava betoonpinnaga - nt Combimix)
- Restaureeritav/asendatav (R, 8tk), täiendatav (T, 10 tk) või proj. (81tk) puitaken kirka klaasiga

- Proj osa piir

PROJEKTI NIMETUS:		Korterelamu rekonstrueerimine		Töö Nr
OBJEKTI ADRRESS:		Vase 7, Tallinn, Harjumaa		A-10032
Korteri Abimees OÜ		TELLUJA	KÜ Vase 7	Kuupäev
Kopli 98, 11711, Tallinn		VASTUTAV SPETS:	Ivari J M Eller	05.05.2016
(4372) 56 80 88 90		Joonis		Leht
info@korterabimees.ee		VAATED MAJA EEST		3
Reg.kood: 12199567		JA TAGANT:		Mõõt
MTR Reg nr: EEP003218		LÄÄNEST JA IDAST		1/100

Kaasolevat dokumenti ei saa paljundada, kasutada ega loovutada kolmandale isikule Eesti Ehitusprojekt OÜ nõusolekuta.



MÄRKUSED

- Joonistel esitatud materjalid võib asendada analoogiliste materjalidega teistelt tootjatelt.
- Joonisel toodud ehitise mõõdud kontrollida vajadusel ehitajal enne hoone rekonstrueerimist.
- Olemaosolevad vihmaveetorud kaetakse enne fassaadide rekonstrueerimist või eemaldatakse vajalikul määral ja paigaldatakse pärast seinte viimistlemist endistele kohtadele. Vihmavee-ripprennid (klambrite toetus-punktiga katuse pealispinnal), nähakse ette vahetada katuse amortiseerumisel ühes katusekattega (valtsplekiiks) katusepealsete valtsrennide vastu.
- Eenduvate mahtude külgpinnad katta esipinnaga, taanduvatel tagapinnaga sama värvitooniga.


- Fassaad (akende/uste krohviraamistused, karniisid: silikaatvärv valge)
- Fassaad: silikaatvärv helebeež TIKKURILA 322X
- Fassaad: silikaatvärv beež TIKKURILA 321X
- Olemaosolev paekivisokkel: vuugid puhastatakse ja täidetakse vajalikul määral lubitsementmördiga Veeplekid, ol-ol vihmaveesüsteem: PURAL-kattega, värvitoon RR29 Punane
- Olemaosolev välitrepp: renoveeritav betoon
- Olemaosolev/asendatav rauast rõdupiire: metallivärv: RR29 Punane
- Proj. välisüksed (majaesised, - tagused ja keldri-) TIKKURILA 549X
- Olemaosolev välisvalgusti (vt Seletuskiri 2.2 Pildid olemaosolevast olukorrast)
- Olemaosolev/proj. värskeõhuklapp Värvitakse ümbritseva fassaadiga sama värviga

11. Proj. puidust keldriaken läbikumava klaasiga. Keldriakna auk (renoveeritava betoonpinnaga - nt Combimix)


12. Restaureeritav/asendatav (R, 8tk), täiendatav (T, 10 tk) või proj. (81tk) puitaken kirka klaasiga

13. Proj osa piir

PROJEKTI NIMETUS:			Töö Nr
Korterelamu rekonstrueerimine			A-10032
OBJEKTI ADDRESS:			Kuupäev
Vase 7, Tallinn, Harjumaa			05.05.2016
Korteri Abimees OÜ Kopli 98, 11711, Tallinn (+372) 56 80 88 90 info@korterabi.ee Reg-kood: 12199567 MTR Reg nr: EEP003218	TELLIJAL	KÜ Vase 7	Joonis A-4 OTSASEINTE VAATED: PÕHJAST JA LÕUNAST
	VASTUTAV SPETS:	Ivari J M Eller	
Käesolevat dokumenti ei saa paljundada, kasutada ega loovutada kolmandale isikule Eesti Ehitusprojekt OÜ nõusolekuta.			Leht 4
			Mõõt 1/100

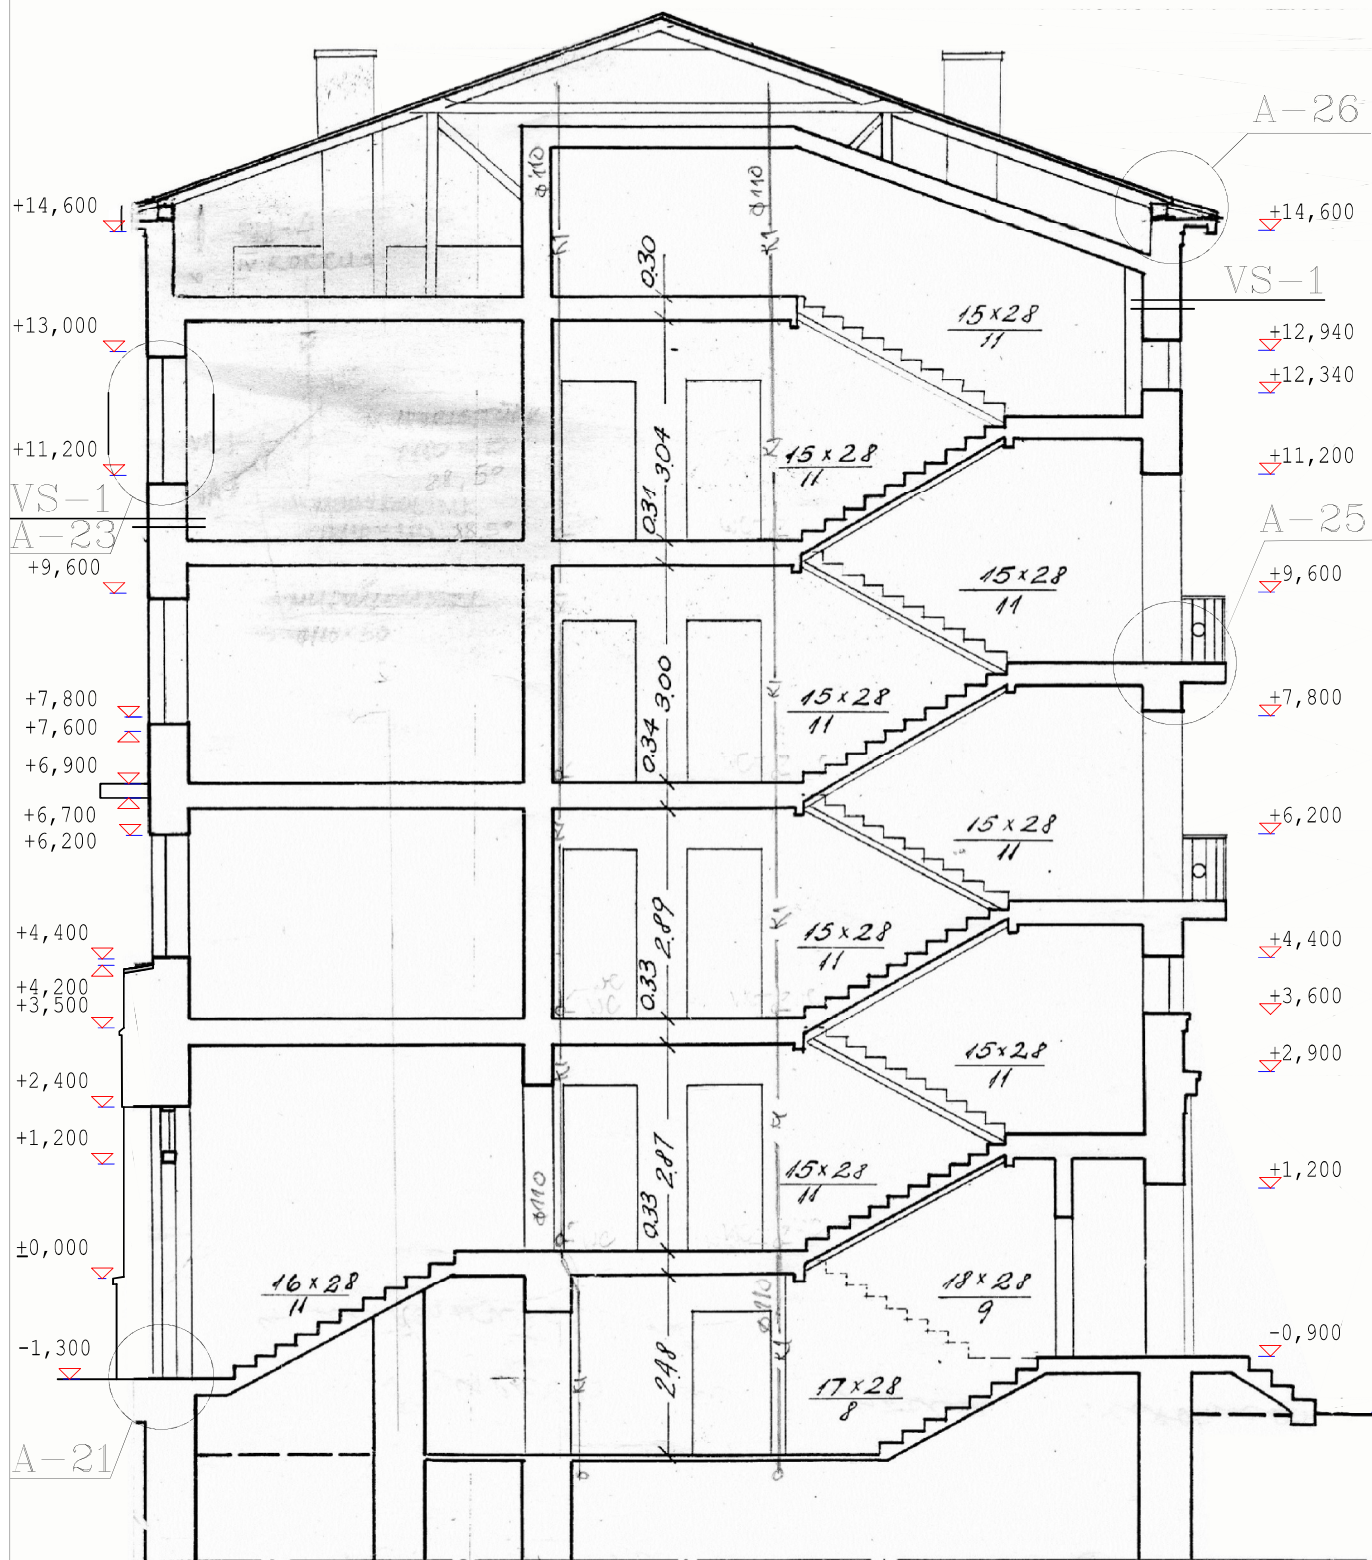

PROJEKTI NIMETUS: Korterelamu rekonstrueerimine OBJEKTI AADRESS: Vase 7, Tallinn, Harjumaa			Töö Nr A-10032
Korteri Abimees OÜ Kopli 98, 11711, Tallinn (+372) 56 80 88 90 info@korteriabi.ee Reg-kood: 12199567 MTR Reg nr: EEP003218 TELLUA KÜ Vase 7 VASTUTAV SPETS: Ivari J M Eller			Kuupäev 01.07.2015
Joonis A-5 OTSASEINTE VAATED: PÕHJAST JA LÕUNAST			Leht 5
Käesolevat dokumenti ei saa paljundada, kasutada ega loovutada kolmandale isikule Eesti Ehitusprojekt OÜ nõusolekuta.			Mõõt 1/100

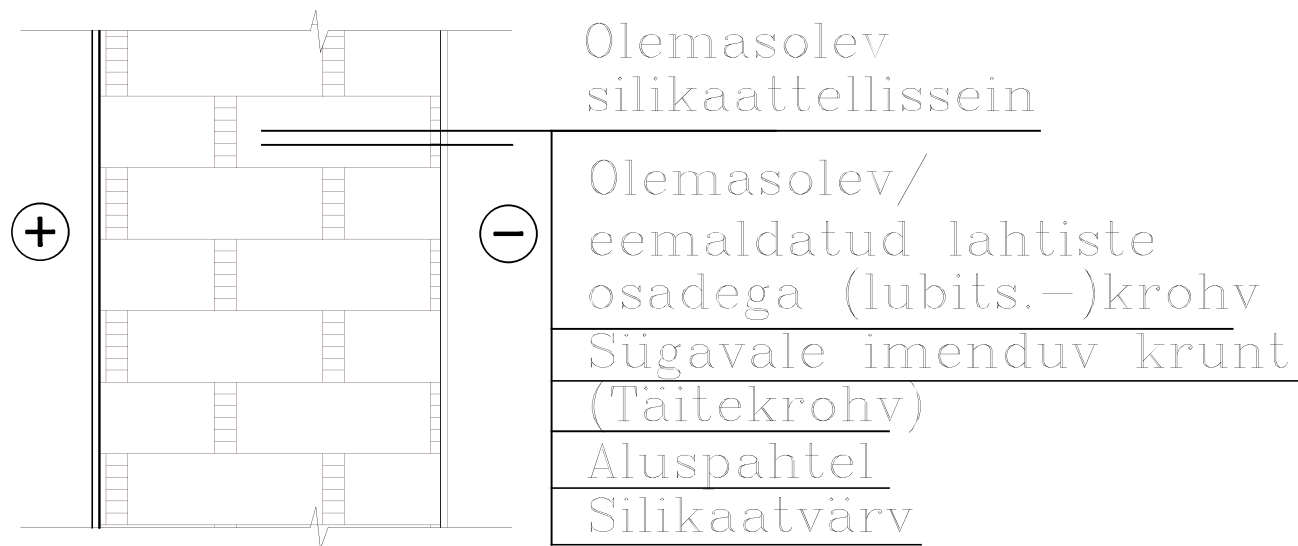


MÄRKUSED (NB! Joonisel toodud materjalide asemel võib kasutada analoogilisi materjale teistelt tootjatelt):

1. Materjalide paigaldus vastavalt tootja juhistele.
2. Fassaadi toonid ja värvijaotus esitatud vaadatel.
3. Säilitada kõik hoone algupärase (olemasoleva) fassaadilahenduse dekoratiivsed detailid.

JOONISEGA KOOS VAADATA KA PROJEKTI SELETUSKIRJAOSA!

			PROJEKTI NIMETUS:	Töö Nr
			Korterelamu rekonstrueerimine	A-10032
			OBJEKTI AADRESS:	Kuupäev
			Vase 7, Tallinn, Harjumaa	05.05.2016
Korteri Abimees OÜ Kopli 98, 11711, Tallinn (+372) 56 80 88 90 info@korterabi.ee Reg-kood: 12199567 MTR Reg nr: EEP003218	TELLIJA	KÜ Vase 7	Joonis A-22 VÄLISSEINA LÕIGE: VS-1	Leht
	VASTUTAV SPETS:	Ivari J M Eller		7
Käesolevat dokumenti ei saa paljundada, kasutada ega loovutada kolmandale isikule Eesti Ehitusprojekt OÜ nõusolekuta.				Mööd
				1/10

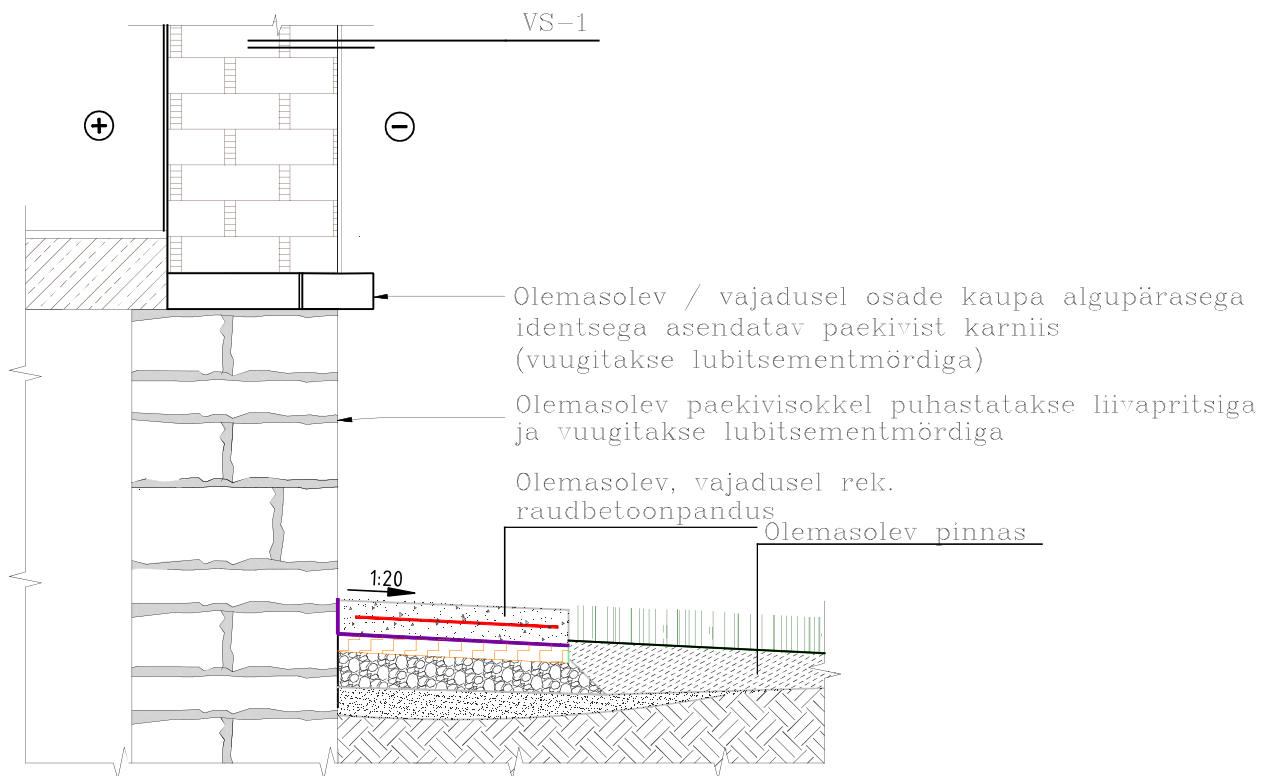


MÄRKUSED (NB! Joonisel toodud materjalide asemel võib kasutada analoogilisi materjale teistelt tootjatelt):

1. Materjalide paigaldus vastavalt tootja juhistele.
2. Fassaadi toonid ja värvijaotus esitatud vaadetel.
3. Säilitada kõik hoone algupärase (olemasoleva) fassaadilahenduse dekoratiivsed detailid.

JOONISEGA KOOS VAADATA KA PROJEKTI SELETUSKIRJAOSA!

PROJEKTI NIMETUS: Korterelamu rekonstrueerimine			Töö Nr A-10032
OBJEKTI AADRESS: Vase 7, Tallinn, Harjumaa			Kuupäev 05.05.2016
Korteri Abimees OÜ Kopli 98, 11711, Tallinn (+372) 56 80 88 90 info@korteriabi.ee Reg-kood: 12199567 MTR Reg nr: EEP003218	TELLIJA KÜ Vase 7	VASTUTAV SPETS: Ivari J M Eller	Joonis SOKLISÖLME LÕIGE A-21
Käesolevat dokumenti ei saa paljundada, kasutada ega loovutada kolmandale isikule Eesti Ehitusprojekt OÜ nõusolekuta.			Leht 6 Mõõt 1/20

VERTIKAALLÕIGE: RÕDU

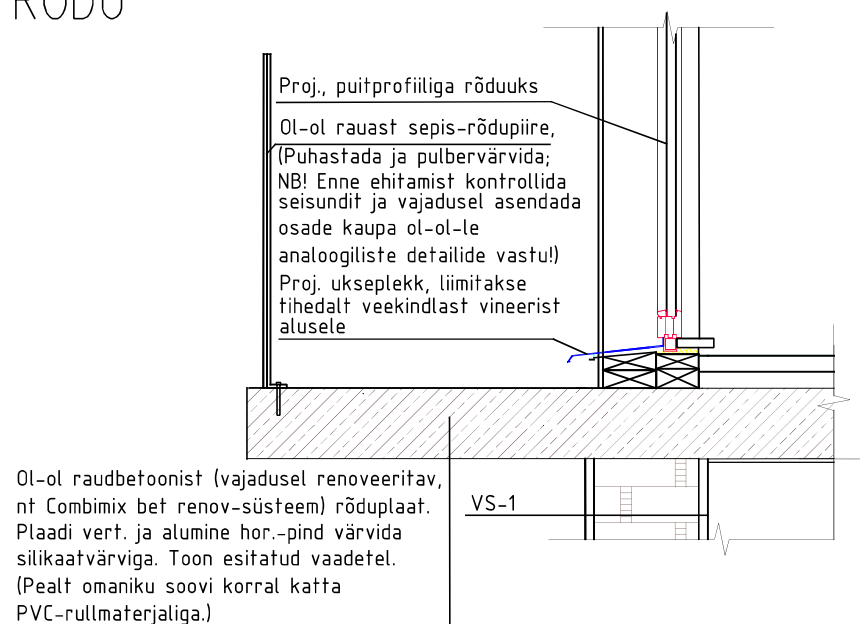


MÄRKUSED (NB! Joonistel esitatud materjalid võib asendada analoogiliste materjalidega teistelt tootjatelt.):

- Kõik hoone rõduaknad/-uksed peavad enne fassaaditööde teostamist olema vahetatud. Kontrollida! Uks jääb endisele kohale.
- Betoonikahjustustega rõduplaadid tuleb renoveerida (Vt Seletuskiri Lisa 1. COMBIMIX BETOONI RENOVEERIMISSÜSTEEM).
- Materjalide kasutamisel kinni pidada tootjapoolsetest kasutusjuhenditest.
- Säilitada kõik hoone algupärase (olemasoleva) fassaadilahenduse dekoratiivsed detailid.

JOONISEGA KOOS VAADATA KA PROJEKTI SELETUSKIRJA OSA!

			PROJEKTI NIMETUS:		Töö Nr	
			Korterelamu rekonstrueerimine		A-10032	
			OBJEKTI AADRESS:		Kuupäev	
			Vase 7, Tallinn, Harjumaa		05.05.2016	
Korteri Abimees OÜ Kopli 98, 11711, Tallinn (+372) 56 80 88 90 info@korterabi.ee Reg-kood: 12199567 MTR Reg nr: EEP003218		TELLIJA	KÜ Vase 7	Joonis A-25 RÕDUSÕLME LÕIGE	Leht	
		VASTUTAV SPETS:	Ivari J M Eller		9	
					Mõõt	
		Käesolevat dokumenti ei saa paljundada, kasutada ega loovutada kolmandale isikule Eesti Ehitusprojekt OÜ nõusolekuta.			1/20	

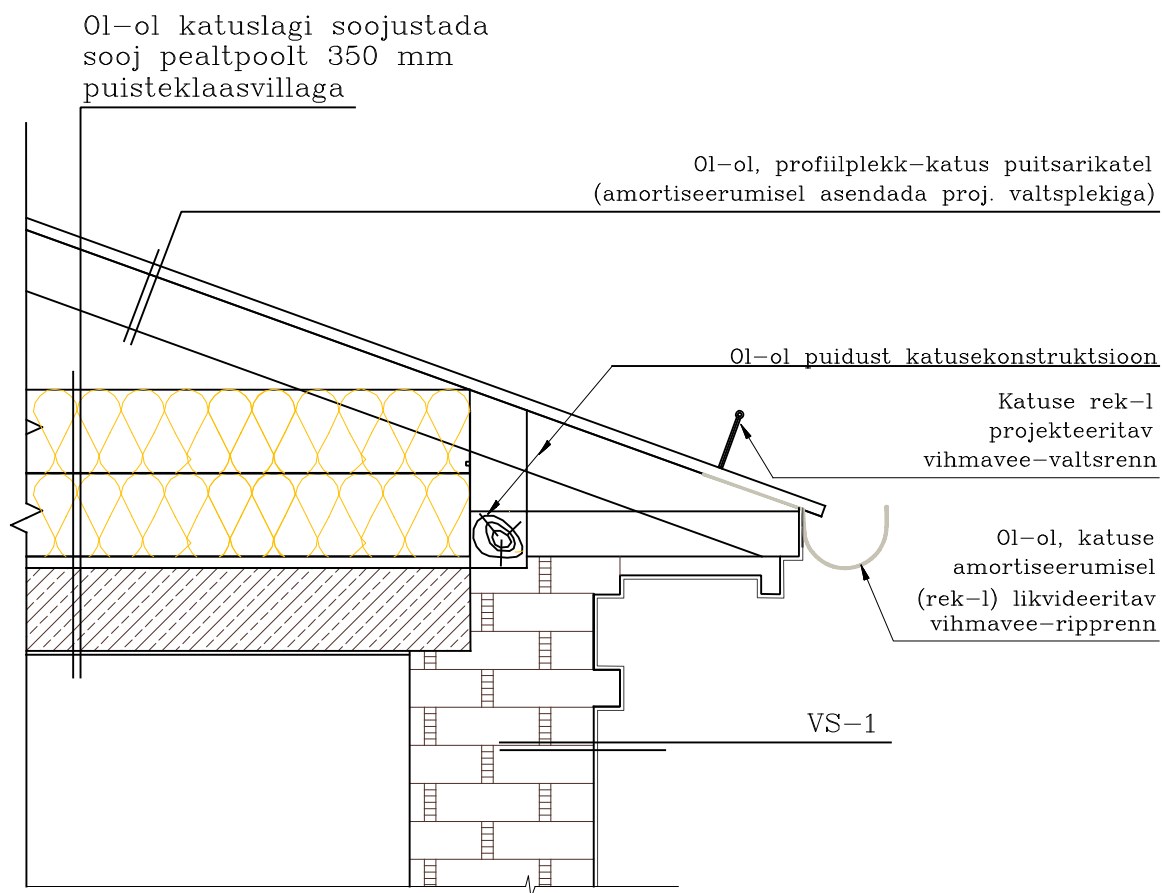

1. Olemasolevad raudbetoonist karniisielemendid vajadusel renoveeritakse (nt Combimix betooni renoveerimise süsteem), ning krohvigakse ning värvitakse sarnaselt peafassaadile (vt Seletuskiri)
2. Materjalide paigaldus vastavalt tootja juhiste.
3. Fassaadi toonid ja värvijaotus esitatud vaadetel.
4. Säilitada kõik hoone algupärase (olemasoleva) fassaadilahenduse dekoratiivsed detailid.

JOONISEGA KOOS VAADATA KA PROJEKTI SELETUSKIRJAOSA!

 PROJEKTI NIMETUS: Korterelamu rekonstrueerimine				Töö Nr A-10032
OBJEKTI AADRESS: Vase 7, Tallinn, Harjumaa				Kuupäev 05.05.2016
Korteri Abimees OÜ Kopli 98, 11711, Tallinn (+372) 56 80 88 90 info@korteriabi.ee Reg-kood: 12199567 MTR Reg nr: EEP003218	TELLUJA	KÜ Vase 7	Joonis A-26 RÄASTASÖLME LÕIGE	Leht 10
	VASTUTAV SPETS:	Ivari J M Eller		Mõõt 1/20
	Käesolevat dokumenti ei saa paljundada, kasutada ega loovutada kolmandale isikule Eesti Ehitusprojekt OÜ nõusolekuta.			