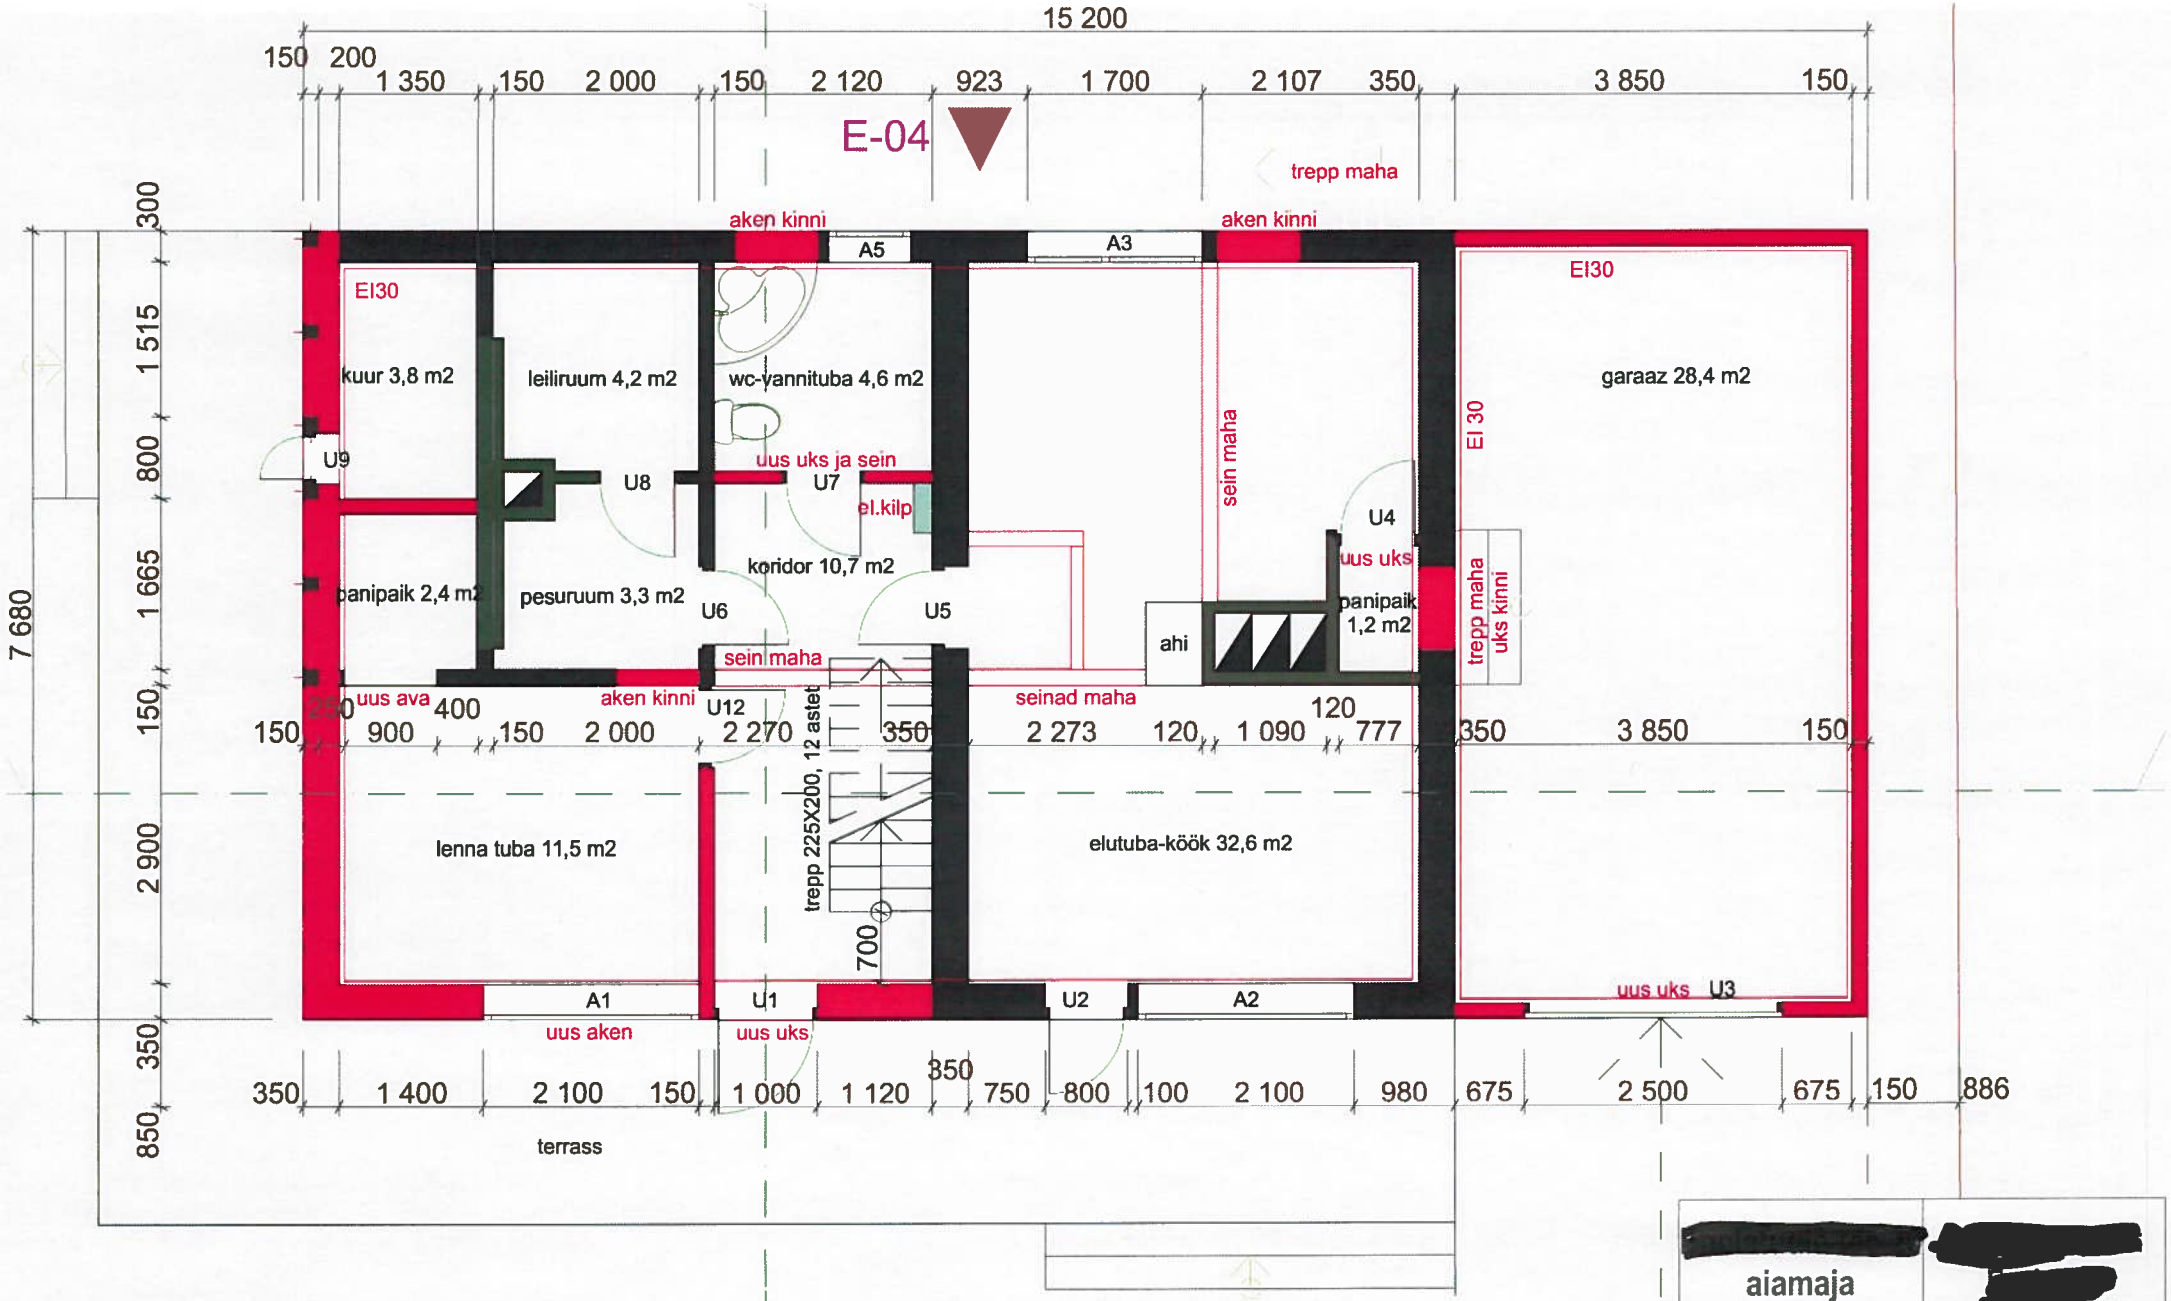


| | |
|---|---|
| [redacted] | [redacted] |
| aiamaja eelprojekt | |
| 1.korruse plaan 1:50 | 16.01.2017 LK1 |