


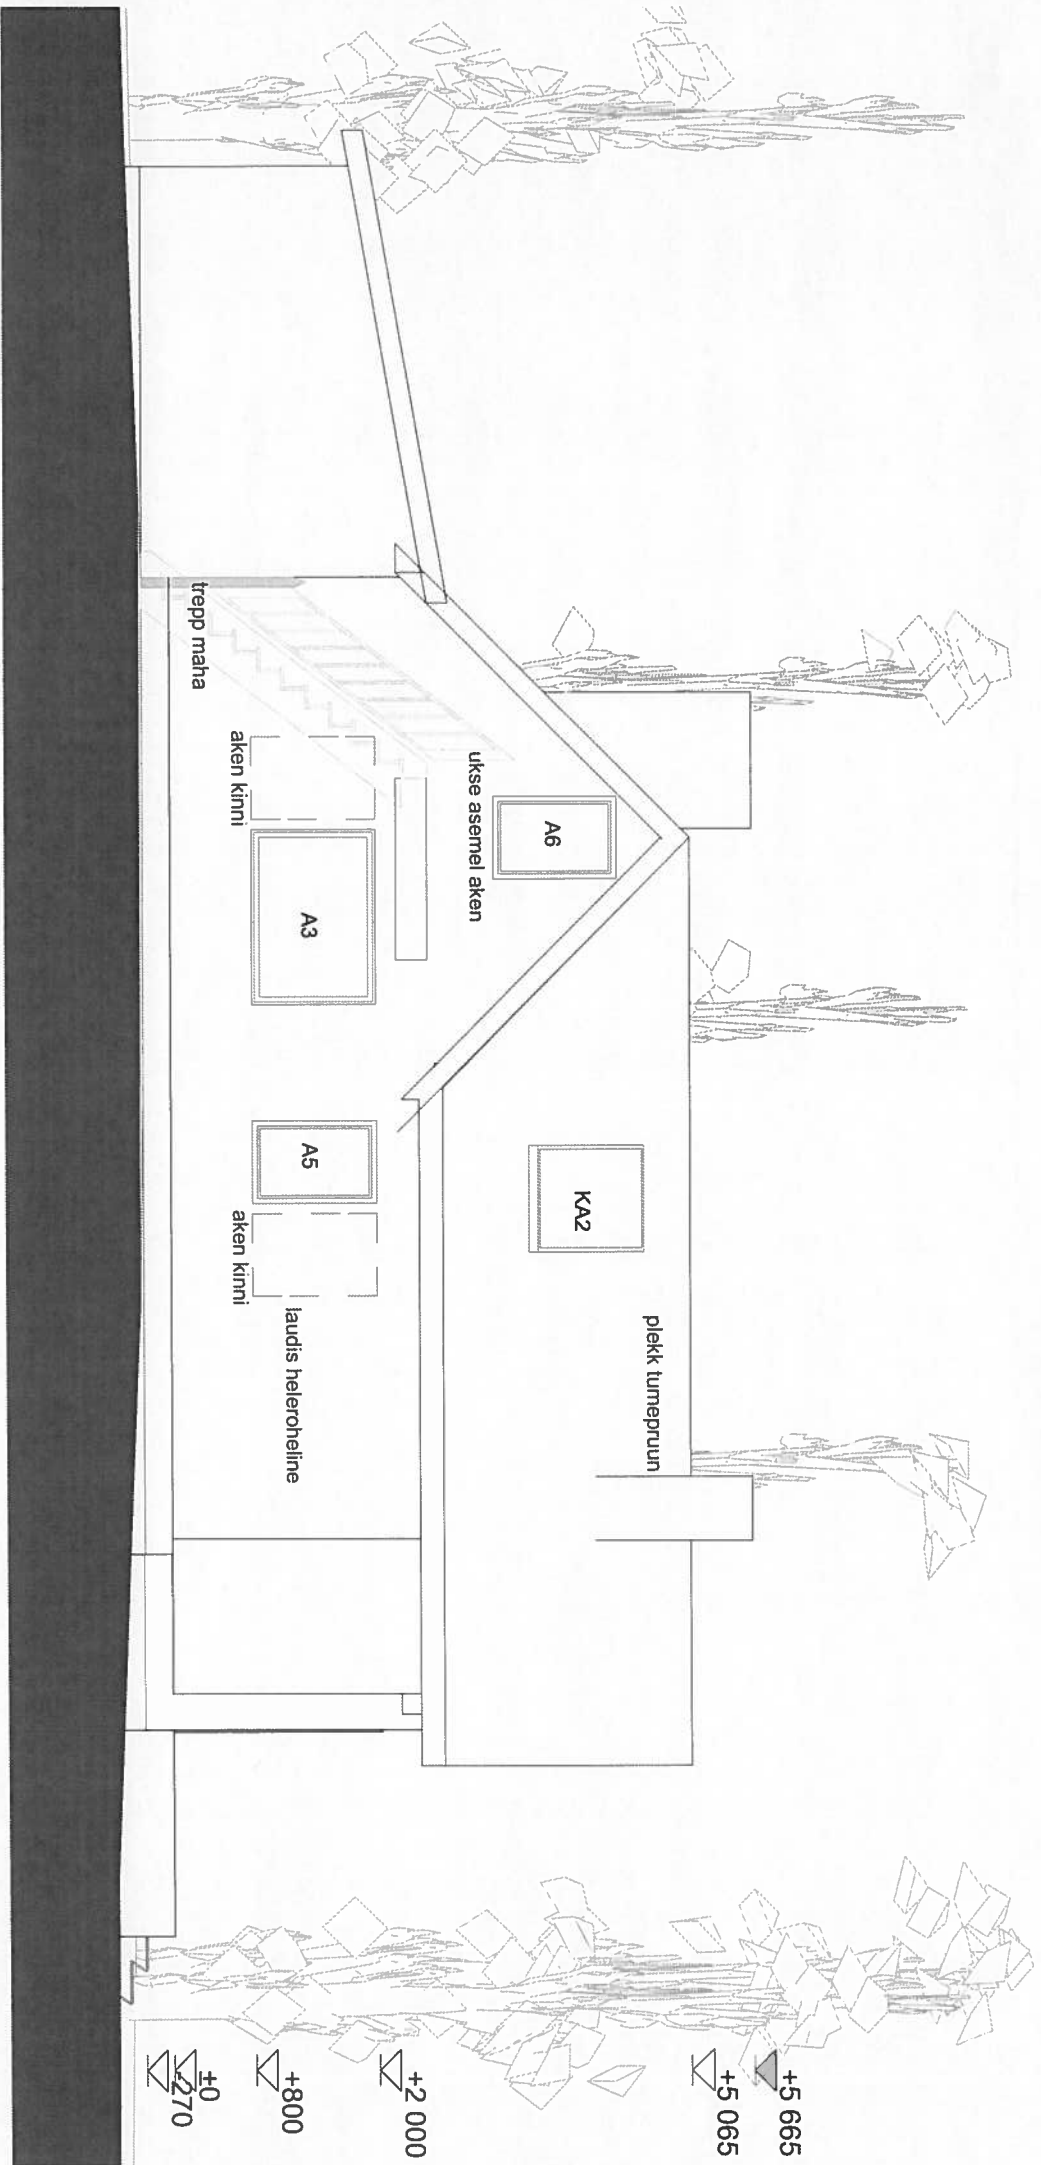

aiamaja eelprojekt	
Vaade tagant 1:50	16.01.2017 LK7