
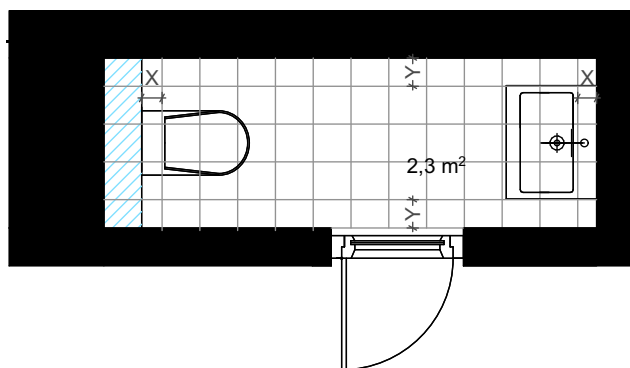


krt .3
1.korrus

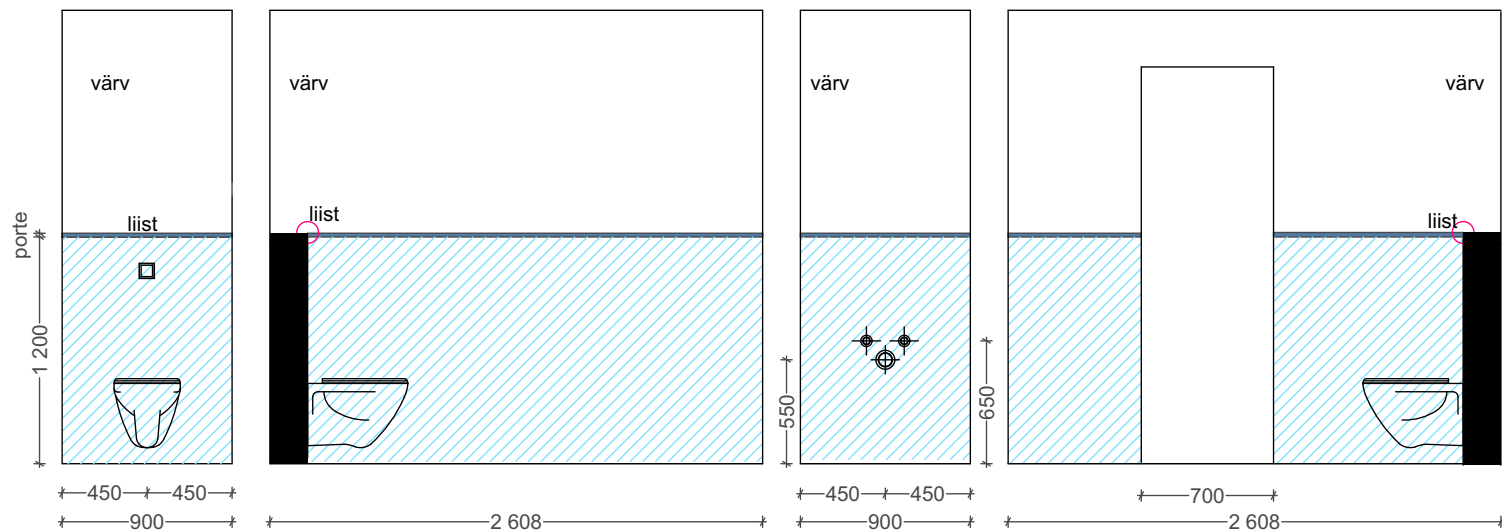

- porte
- seinaplaat
- põrand 200x200
- Vuuk minimaalne
- Välisnurgad- alu.liist

PIEL

Projekt: Vilmsi 7, Kadriorg	Kuupäev 23.01.17
Joonis: krt.3, 1.k wc	Mõõtkava 1:40
Klient: Invego	Kliendi allkiri
Aet Piel Disain OÜ tel +372 6 555 115	Joonestas: Julia Stassenko julia@piel.ee

Liivalaia 40 Tallinn 10145 www.piel.ee aet@piel.ee
fax +372 6 555 114 mob +372 555 38 586