
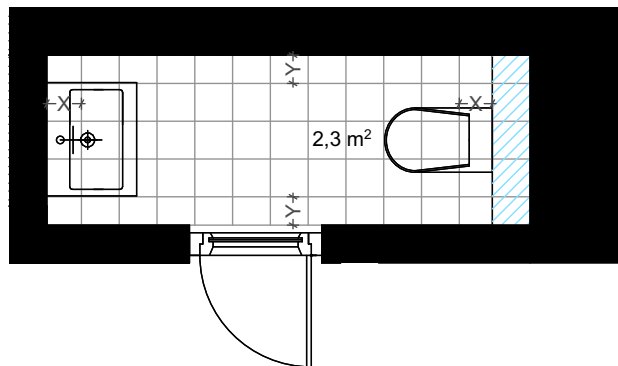


krt .4
1.korrus

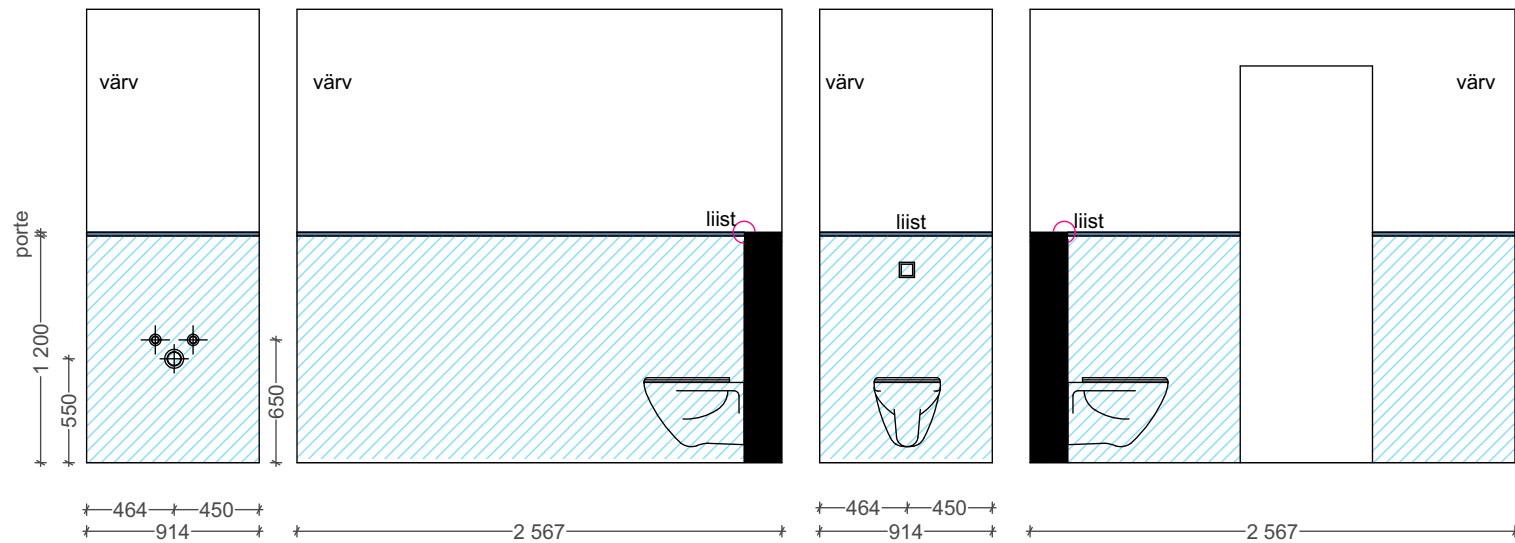

- porte
- seinaplaat
- põrand 200x200
- Vuuk minimaalne
- Välisnurgad- alu.liist

PIEL Aet Piel Disain OÜ Liivalaia 40 Tallinn 10145 www.piel.ee aet@piel.ee tel +372 6 555 115 fax +372 6 555 114 mob +372 555 38 586	Projekt: Vilmsi 7, Kadriorg	Kuupäev 23.01.17
	Joonis: krt. 4, 1.k wc	Mõõtkava 1:40
	Klient: Invego	Kliendi allkiri
	Joonestas: Julia Stassenko julia@piel.ee	