
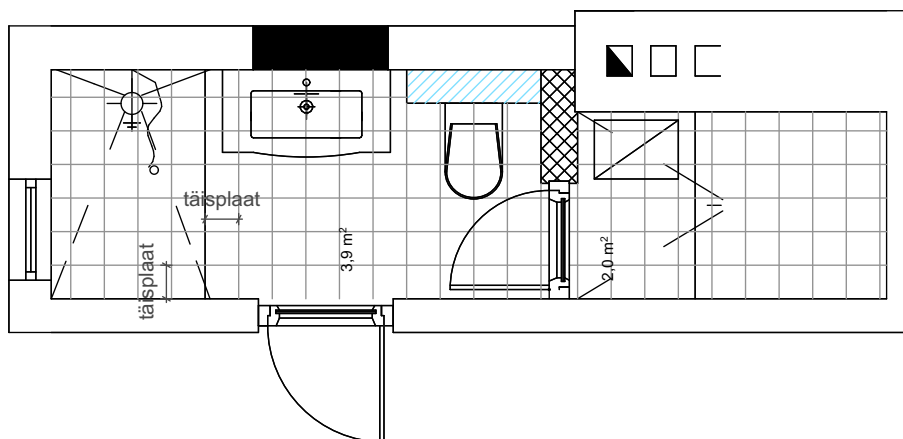


kr. 5
2.korrus

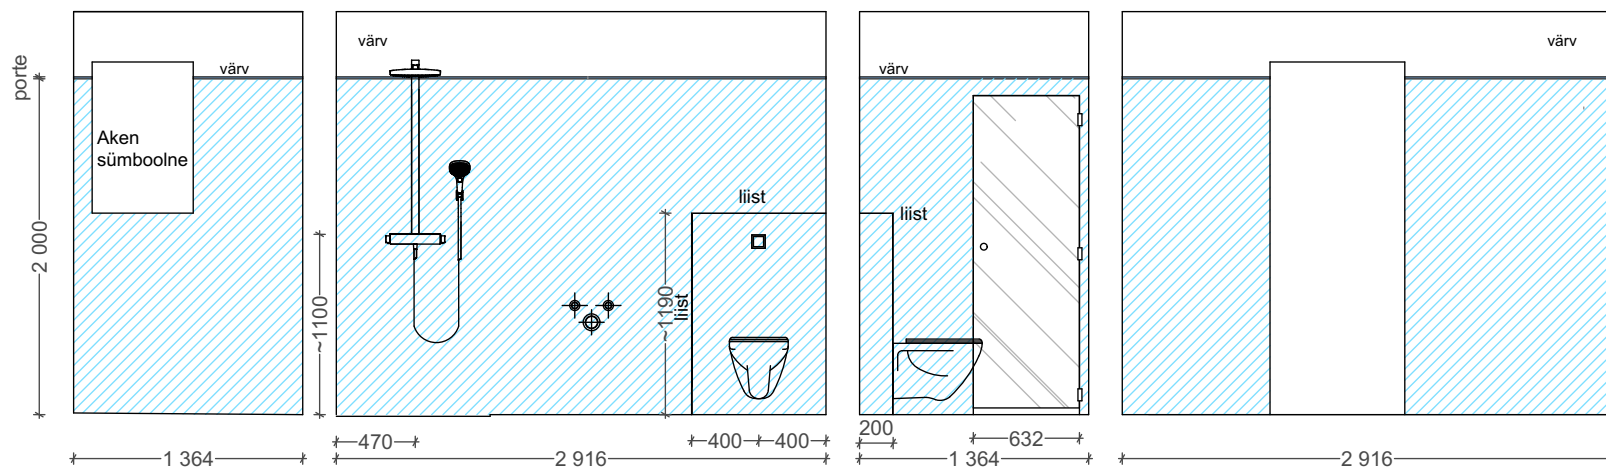

- porte
- ▨ seinaplaat
- põrand 200x200

Vuuk minimaalne
Välisnurgad- alu.liist

Aknalaud- puit, värvitud niiskuskindla värviga,
ulatub 30mm üle, paksus 40mm, nurgad ümarad.
Akna põsed ja lagi- niiskuskindel värv

PIEL	Projekt: Vilmsi 7, Kadriorg	Kuupäev 23.01.17
	Joonis: kr. 5, 2.k vannituba saunaga	Mõõtka 1:45
	Klient: Invego	Kliendi allkiri
Aet Piel Disain OÜ Liivalaia 40 Tallinn 10145 www.piel.ee aet@piel.ee tel +372 6 555 115 fax +372 6 555 114 mob +372 555 38 586		Joonestas: Julia Stassenko julia@piel.ee