
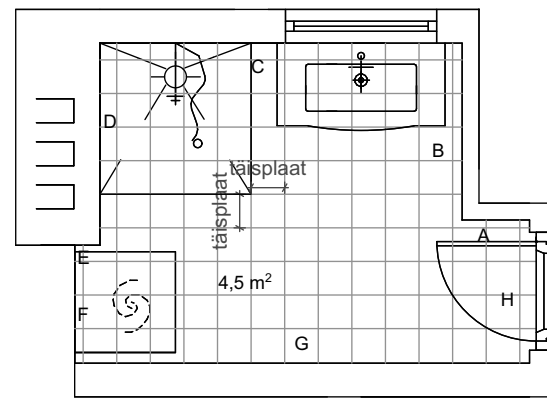


krt .6  
2.korrus

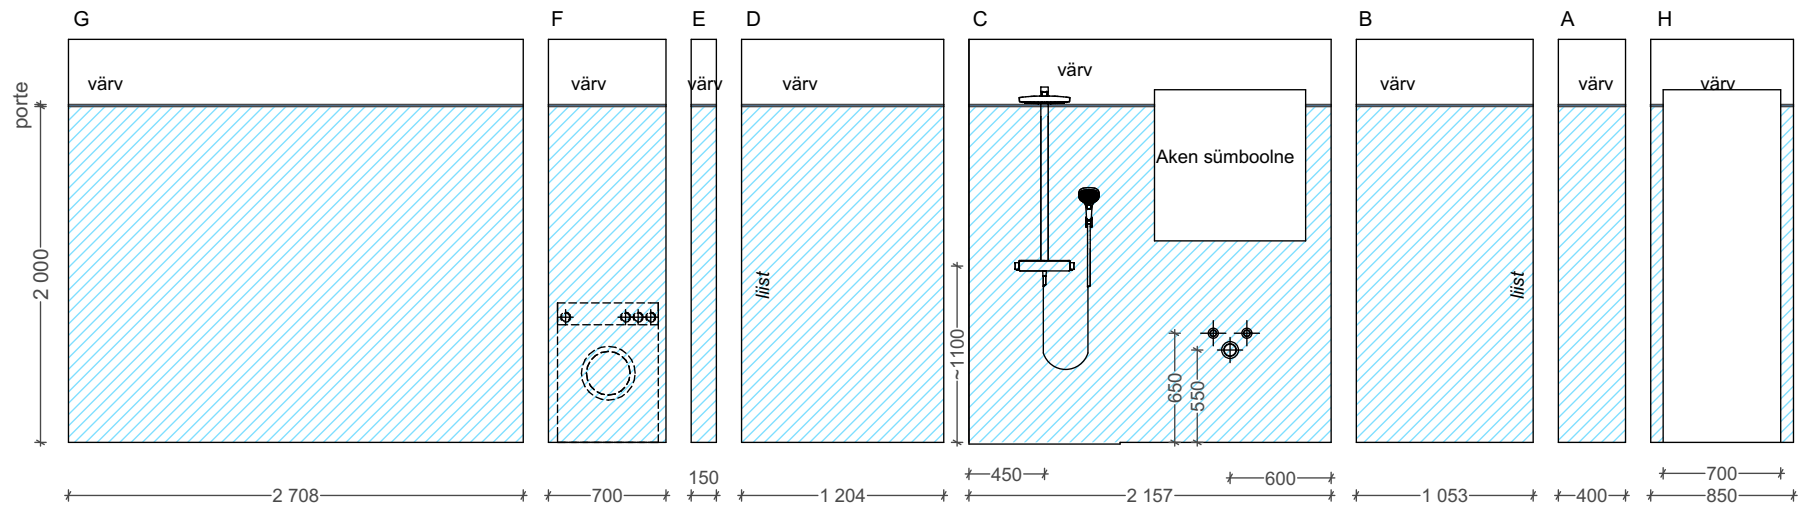

■ port  
■ seinaplaat  
põrand 200x200

Vuuk minimaalne  
Välisnurgad- alu.liist

Aknalaud- puit, värvitud niiskuskindla värviga,  
ulatub 30mm üle, paksus 40mm, nurgad ümarad.  
Akna põsed ja lagi- niiskuskindel värv

**PIEL**

|                                          |                                             |
|------------------------------------------|---------------------------------------------|
| Projekt: Vilmsi 7, Kadriorg              | Kuupäev 23.01.17                            |
| Joonis: krt. 6, 2.k vannituba            | Mõõtkava 1:25                               |
| Klient: Invego                           | Kliendi allkiri                             |
| Aet Piel Disain OÜ<br>tel +372 6 555 115 | Joonestas: Julia Stassenko<br>julia@piel.ee |

Liivalaia 40 Tallinn 10145 www.piel.ee aet@piel.ee  
fax +372 6 555 114 mob +372 555 38 586