
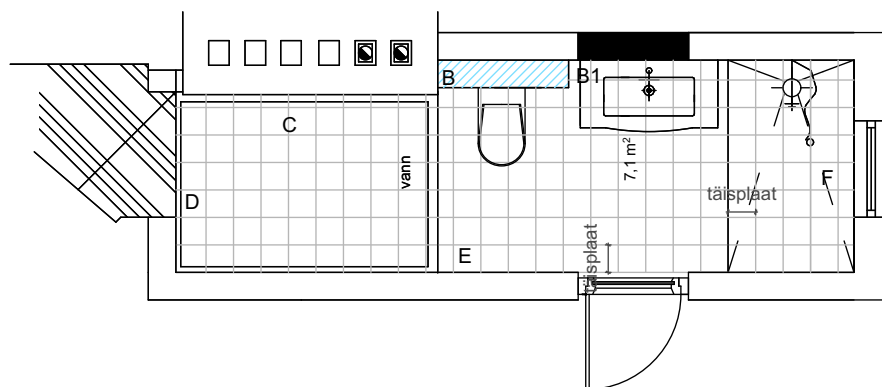


krt. 6
2.korrus

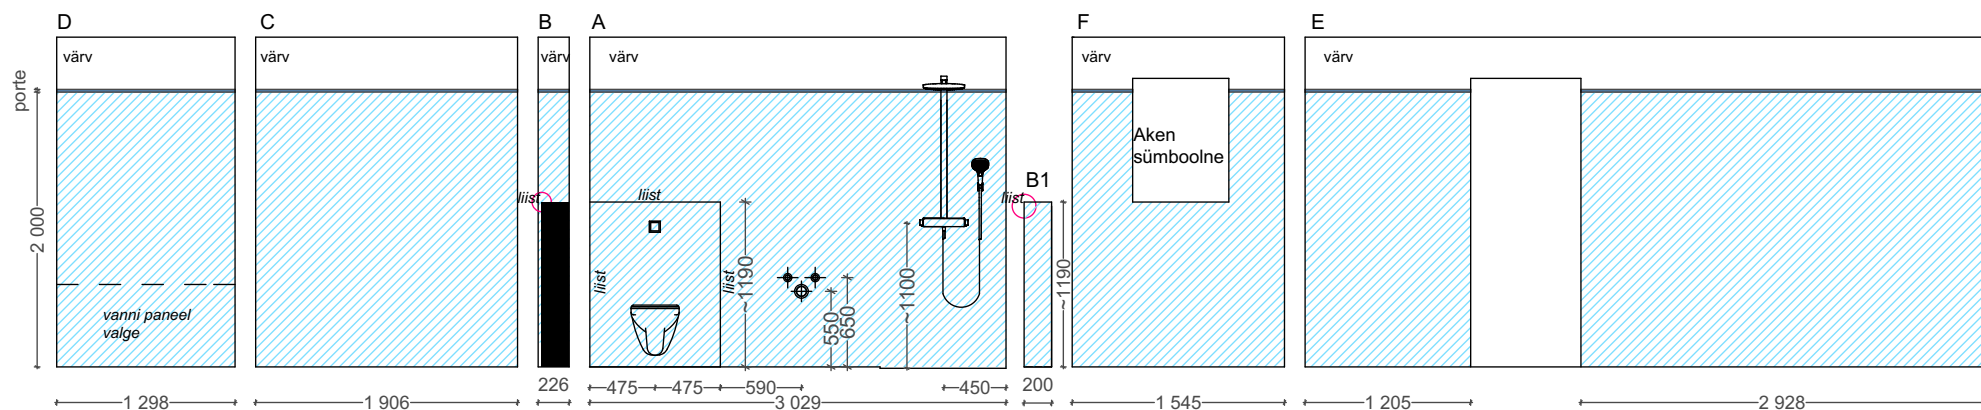

porte
seinaplaat
põrand 200x200

Vuuk minimaalne
Välisnurgad- alu.liist

Aknalaud- puit, värvitud niiskuskindla värviga,
ulatub 30mm üle, paksus 40mm, nurgad ümarad.
Akna põsed ja lagi- niiskuskindel värv

PIEL

Projekt: Vilmsi 7, Kadrioru Kuupäev 23.01.17

Joonis: krt. 6, 2.k vannituba vanniga Mõõtkava 1:50

Klient: Invego Kliendi allkiri

Aet Piel Disain OÜ Liivalaia 40 Tallinn 10145 www.piel.ee aet@piel.ee
tel +372 6 555 115 fax +372 6 555 114 mob +372 555 38 586

Joonestas: Julia Stassenko
julia@piel.ee