
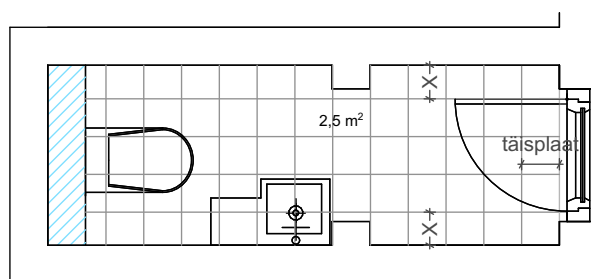


krt .6
2.korrus

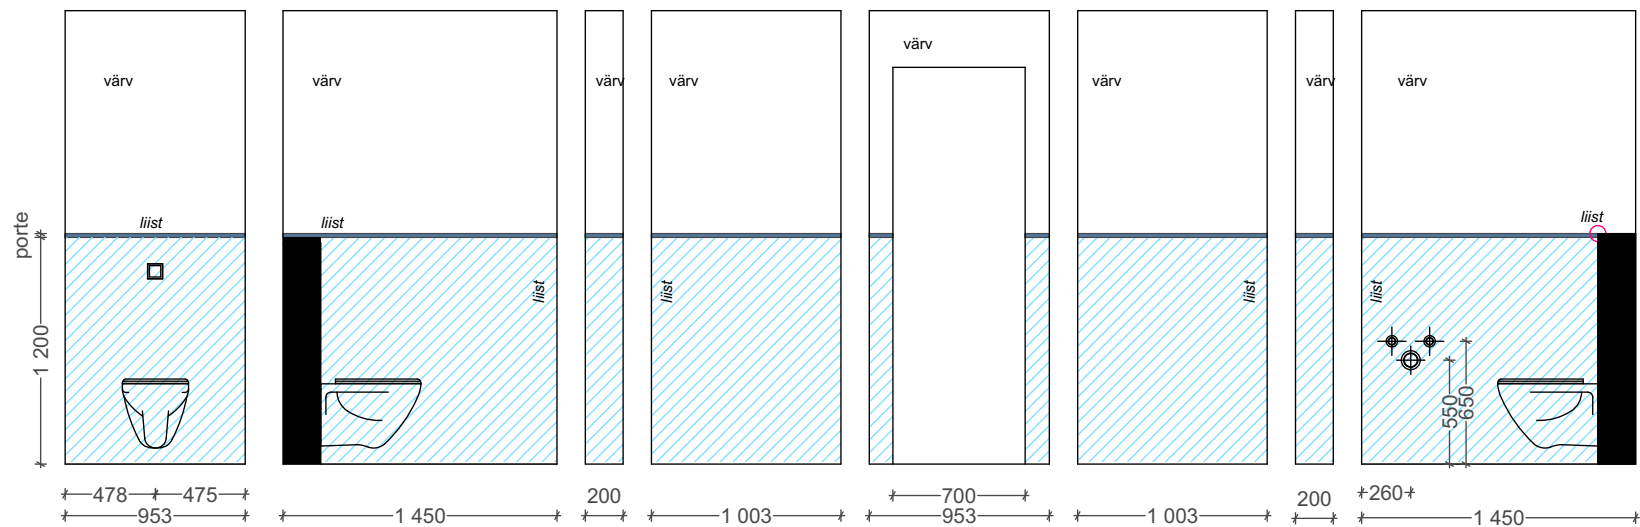

- porte
- seinaplaat
- põrand 200x200
- Vuuk minimaalne
- Välisnurgad- alu.liist

PIEL	Projekt: Vilmsi 7, Kadriorg	Kuupäev 23.01.17
	Joonis: krt. 6, 2.k wc	Mõõtkava 1:25
	Klient: Invego	Kliendi allkiri
	Aet Piel Disain OÜ Liivalaia 40 Tallinn 10145 www.piel.ee aet@piel.ee tel +372 6 555 115 fax +372 6 555 114 mob +372 555 38 586	Joonestas: Julia Stassenko julia@piel.ee