
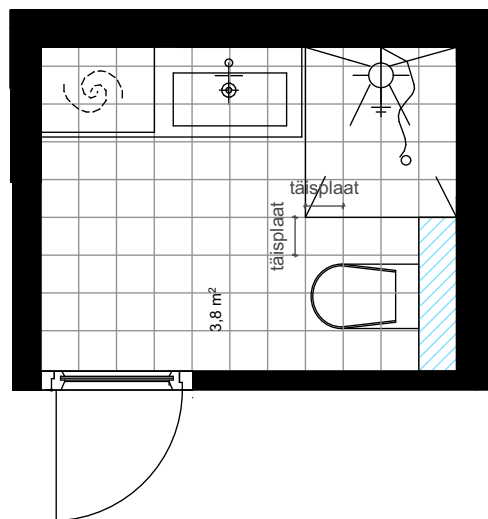


krt. 7
3.korrus

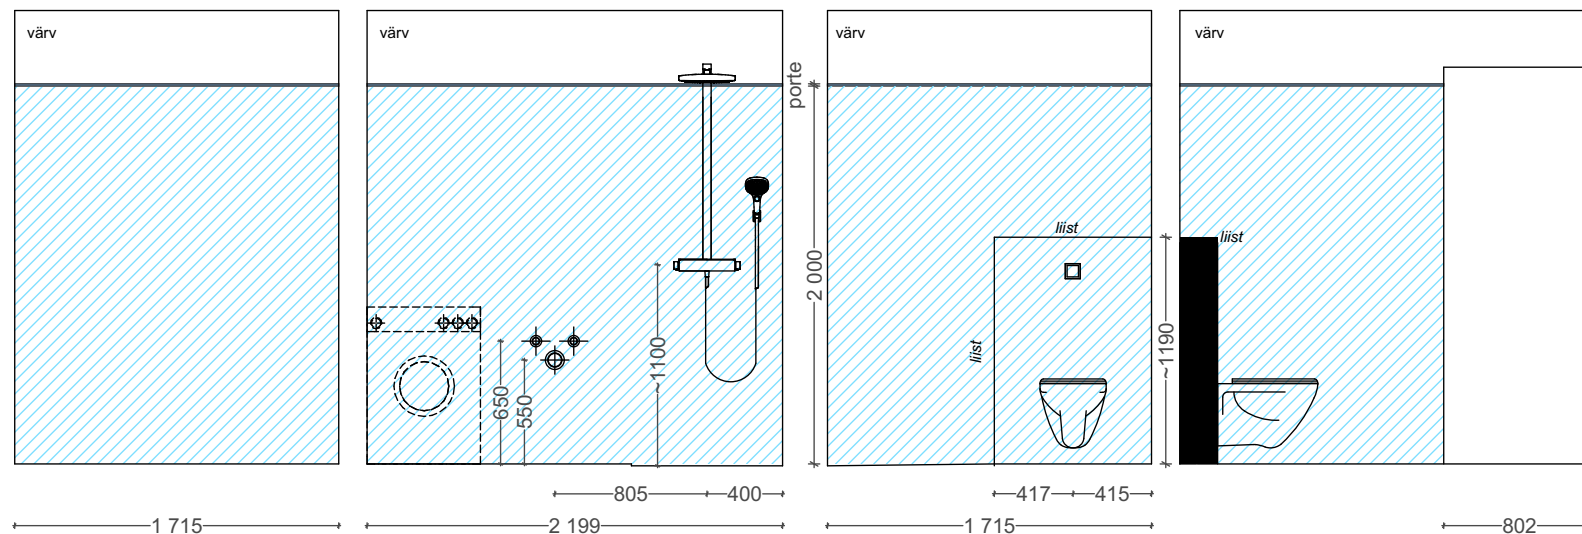

porte

seinaplaat

põrand 200x200

Vuuk minimaalne

Välisnurgad- alu.liist

PIEL

Projekt: Vilmsi 7, Kadriorg	Kuupäev 23.01.17
Joonis: krt. 7, 3.k vannituba	Mõõtkava 1:40
Klient: Invego	Kliendi allkiri

Aet Piel Disain OÜ Liivalaia 40 Tallinn 10145 www.piel.ee aet@piel.ee
tel +372 6 555 115 fax +372 6 555 114 mob +372 555 38 586

Joonestas: Julia Stassenko
julia@piel.ee