


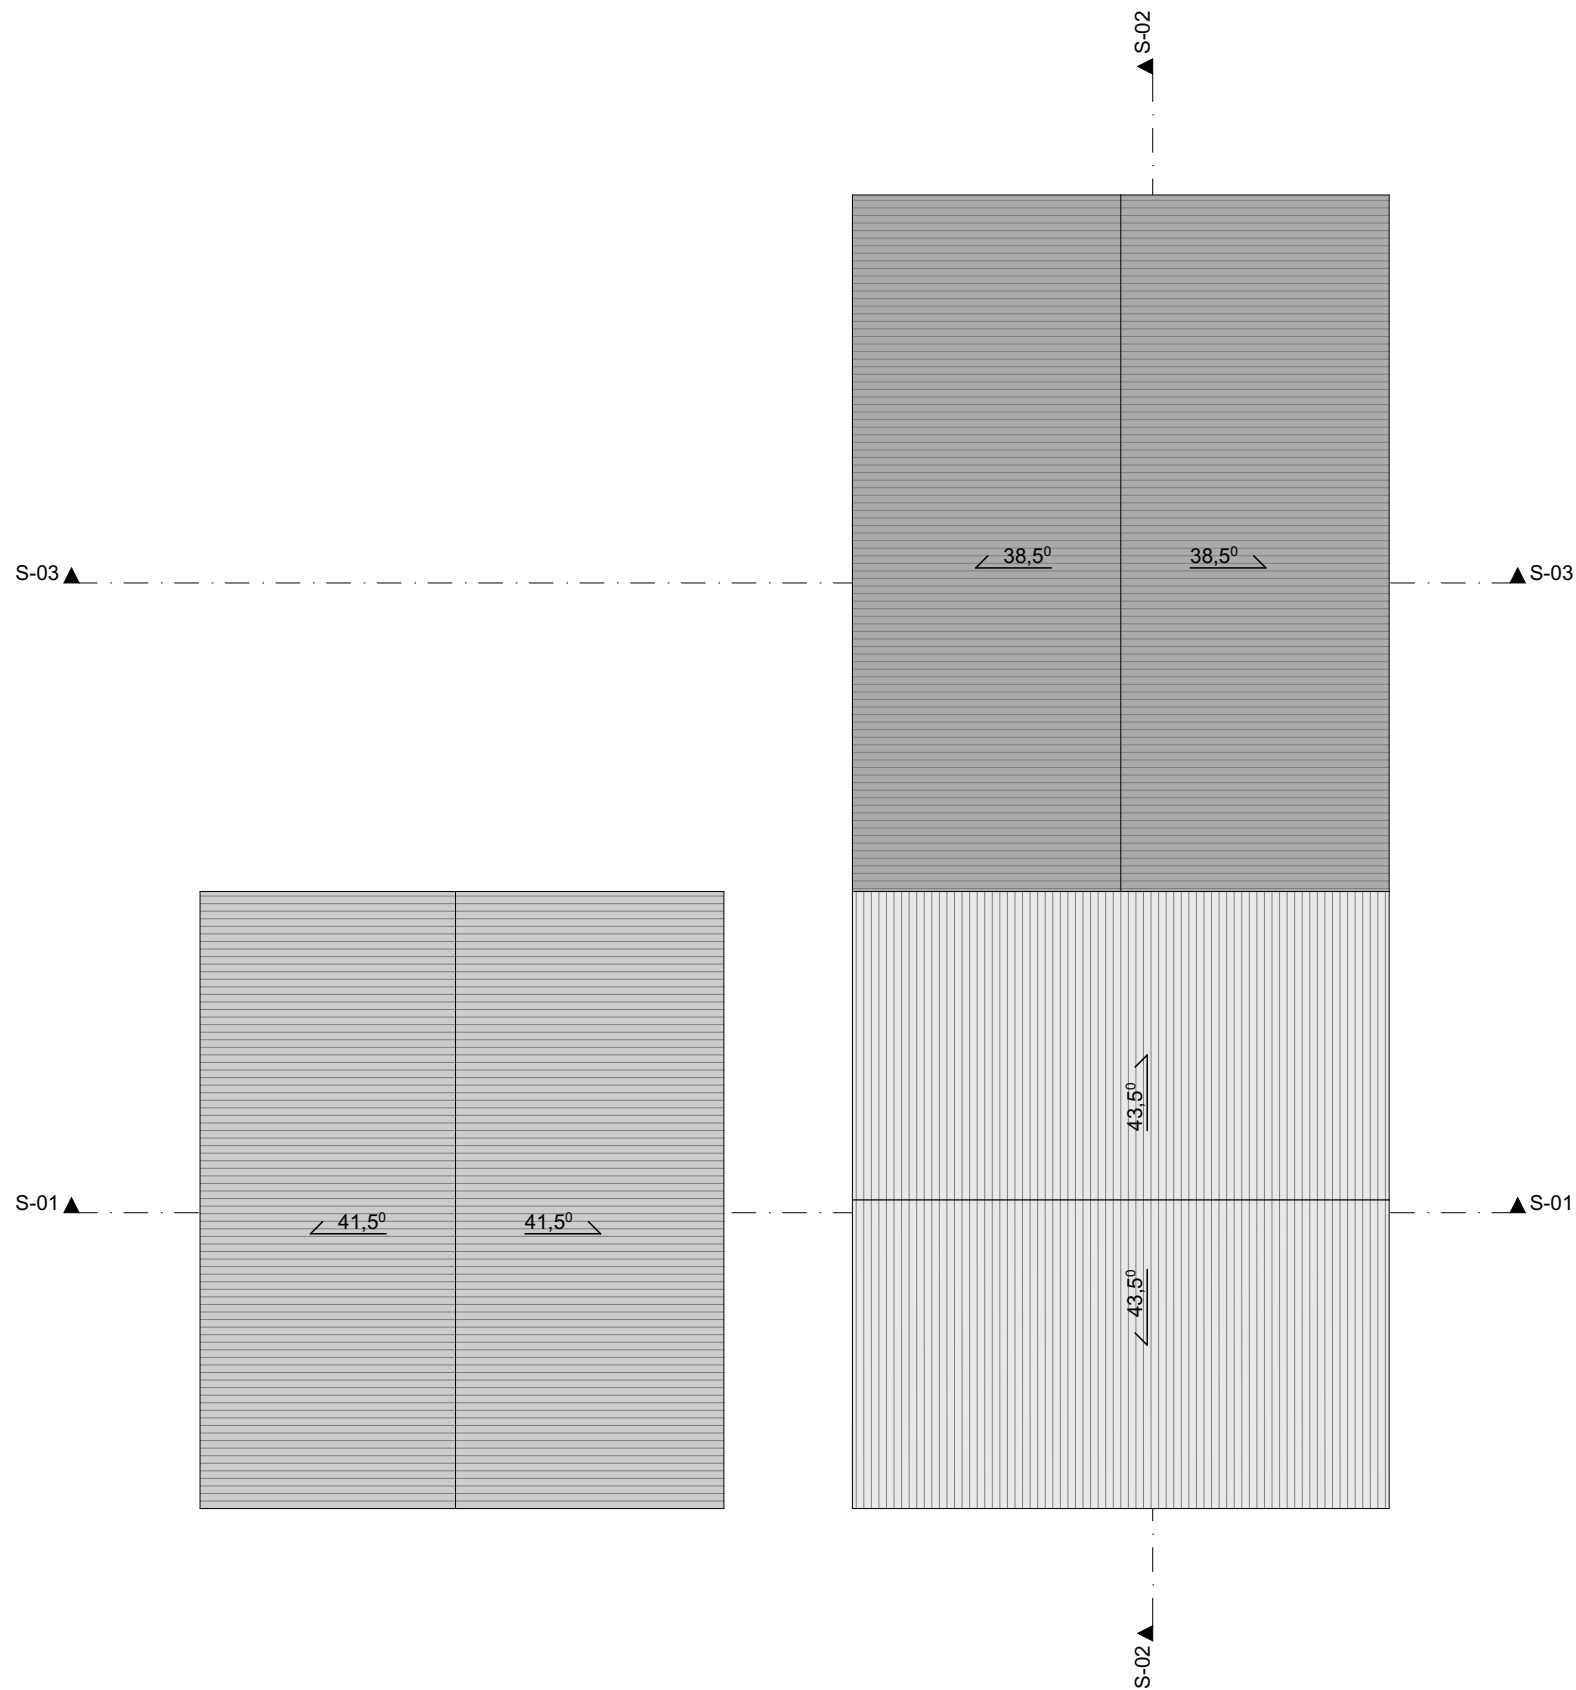

MÄRKUSED:
1. HOONE ±0.00=ABS +9,60m
2. VÄLIS- JA KANDVATE SISESEINTE
TÜÜPIDE KIRJELDUST VT.
KONSTRUKTIIVSEST OSAST
3. KÄESOLEVAT JOONIST KÄSITLEDA
KOOS PROJEKTI TEISTE OSADE
JONNISTE, EHITUSKIRJELDUSE JA
SPETSIFIKATSIOONIDEGA.
4. VASTUOLU ILMNEMISEL KÄESOLEVA
JONNISTE, SPETSIFIKATSIOONIDE
VÕI EHITUSKIRJELDUSE VAHEL TULEB
KOHESELT TEAVITADAARHITEKTI VÕI
PROJEKTIJUHTI

JONNIST KATUSEPLAAN	
STAADIUM EELPROJEKT	FORMAAT A3
MOOTKAVA 1:100	KUUPÄEV 19.12.2024
	LEHT AR-5-03