


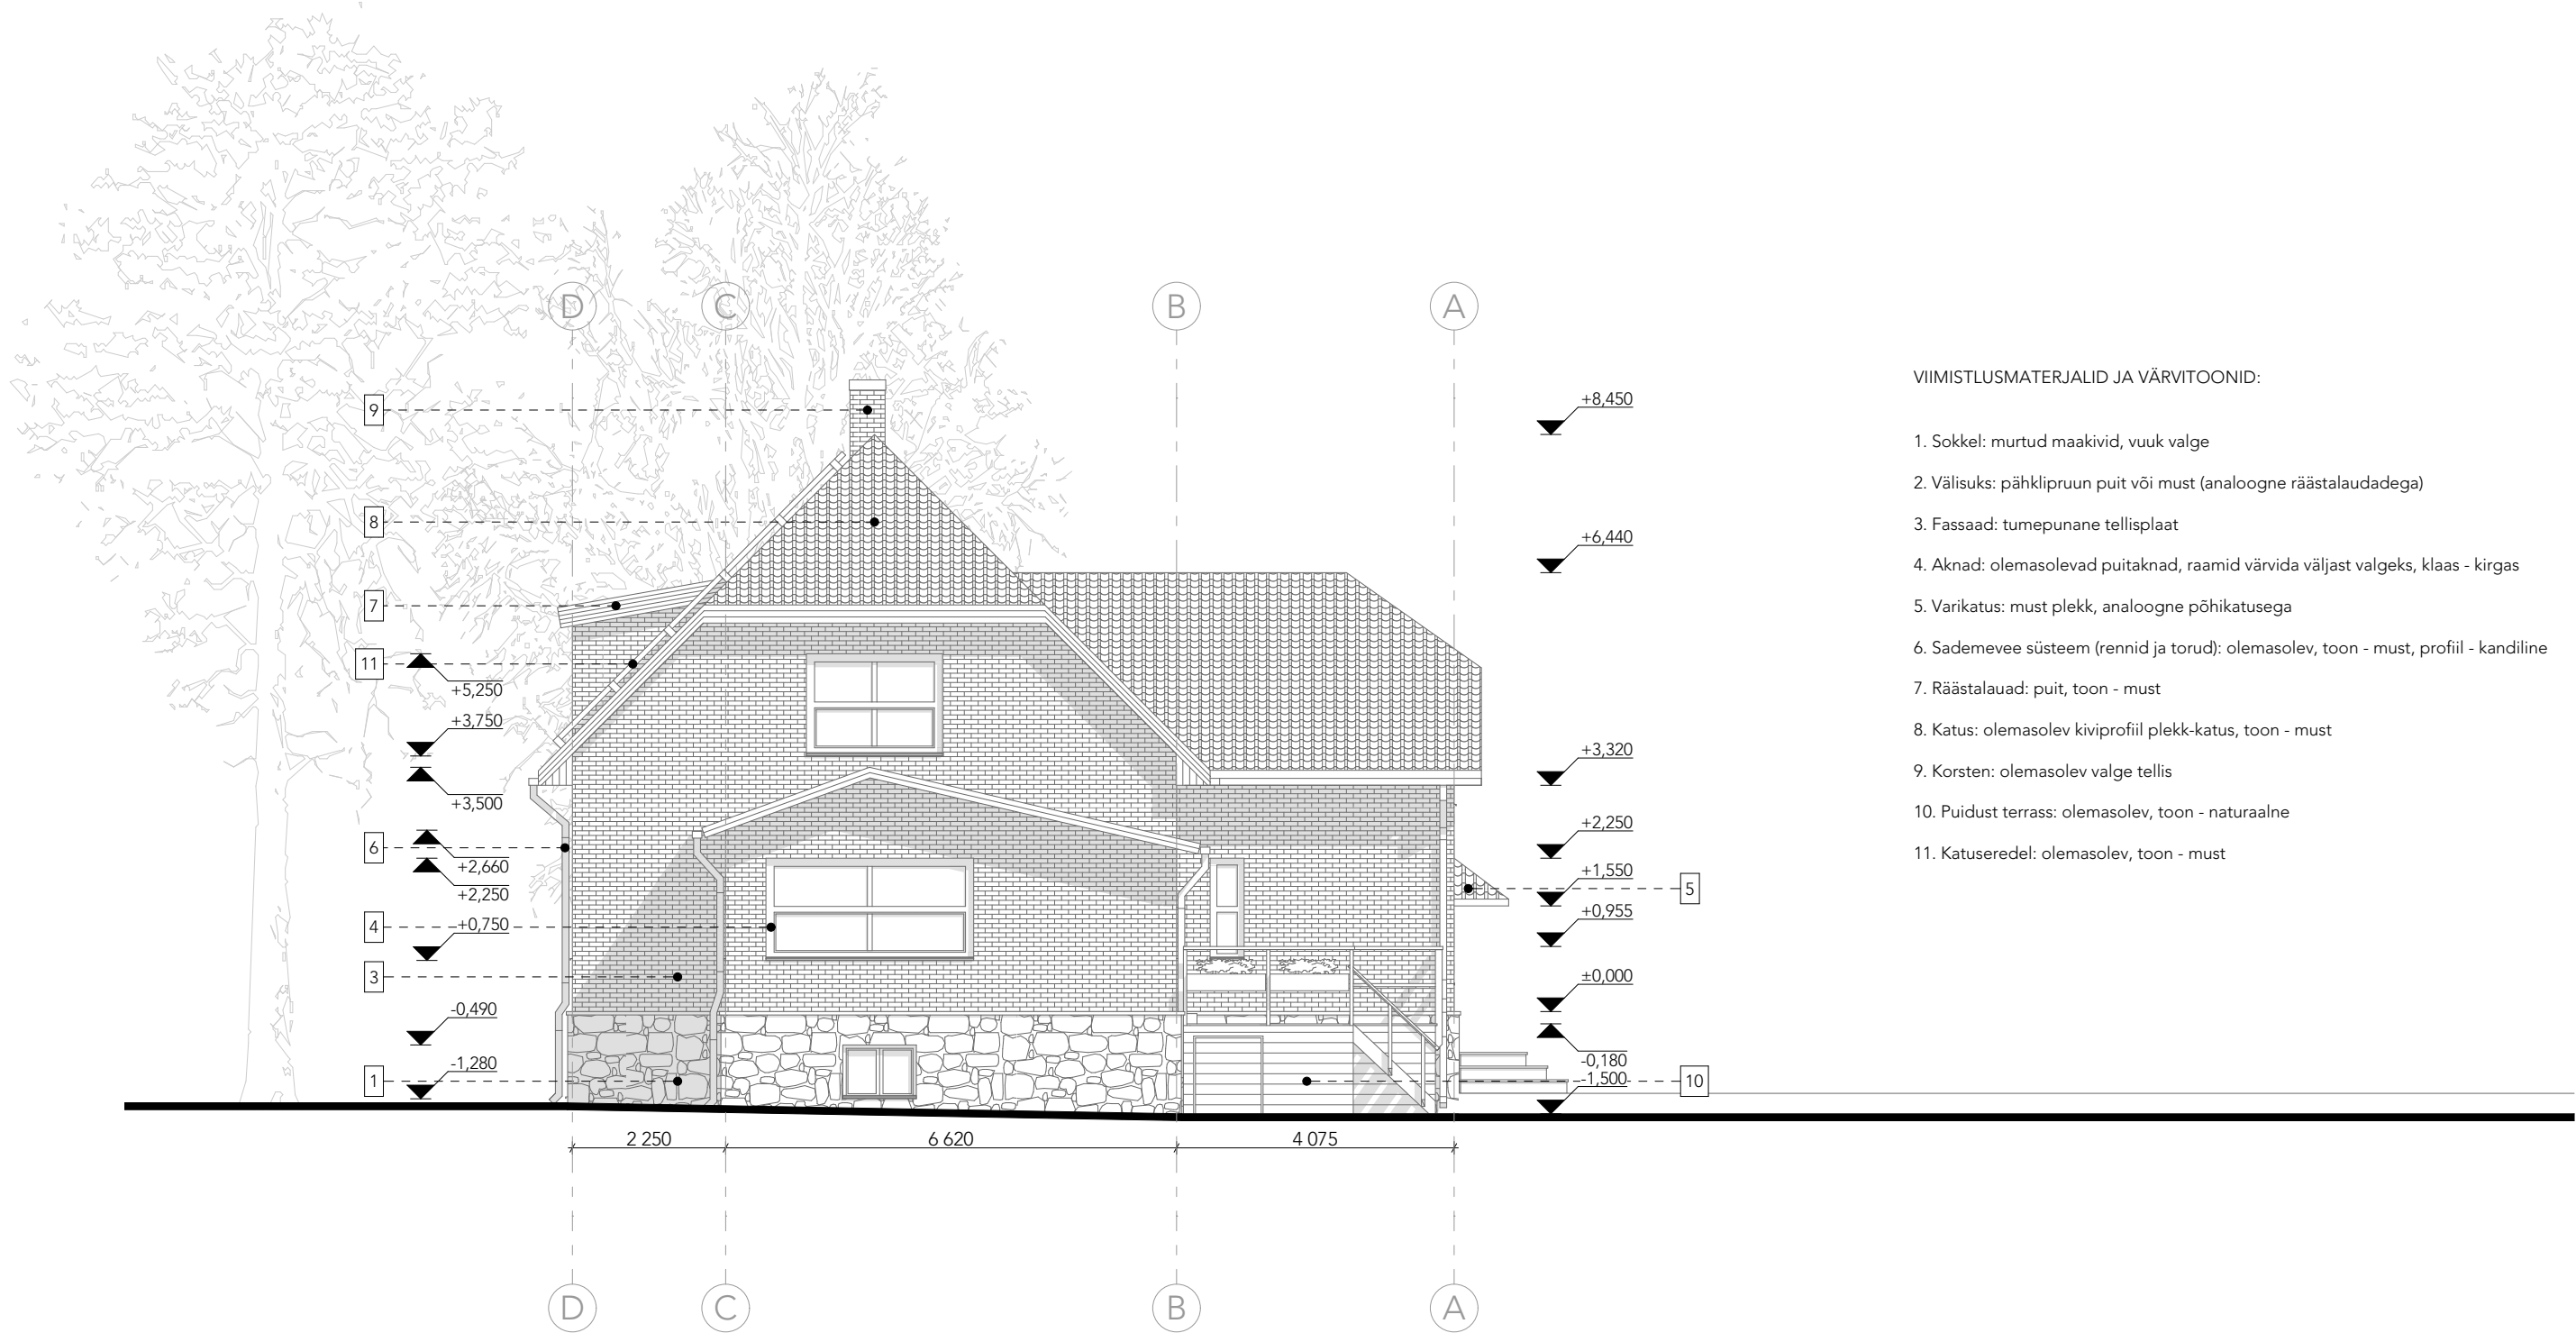

VIIMISTLUSMATERJALID JA VÄRVITOONID:

1. Sokkel: murtud maakivid, vuuk valge
2. Välisüks: pähklipruun puit või must (analoogne räästalaudadega)
3. Fassaad: tumepunane tellisplaat
4. Aknad: olemasolevad puitaknad, raamid värvida väljast valgeks, klaas - kirkas
5. Varikatus: must plekk, analoogne põhikatusesega
6. Sademevee süsteem (rennid ja torud): olemasolev, toon - must, profiil - kandiline
7. Räästalaudad: puit, toon - must
8. Katus: olemasolev kiviprofiil plekk-katus, toon - must
9. Korsten: olemasolev valge tellis
10. Puidust terrass: olemasolev, toon - naturaalne
11. Katuseredel: olemasolev, toon - must

MÄRKUSED :

1. Kõik muudatused kooskõlastada arhitektiga.
2. Kõik mõõdud ja kõrgusmärgid kontrollida ehitusel.
3. Joonist käsitleda koos arhitektuurse osa teiste jooniste, seletuskirja ja spetsifikatsioonidega. Vastuolu ilmnemisel käesoleva joonise ning arhitektuurse või mistahes muu projekti osa jooniste, spetsifikatsioonide või seletuskirja vahel teavitada kohe projektiteerijat.
4. Konstruktsioonid kontrollida ja dimensioneerida inseneri poolt.

joonis

Vaade 2

mõõtkava

1:100

staadium

EELPROJEKT

töö nr

2220-AEP

kuupäev

15.10.2022

joonise nr

AE-05