


Lõige T-02

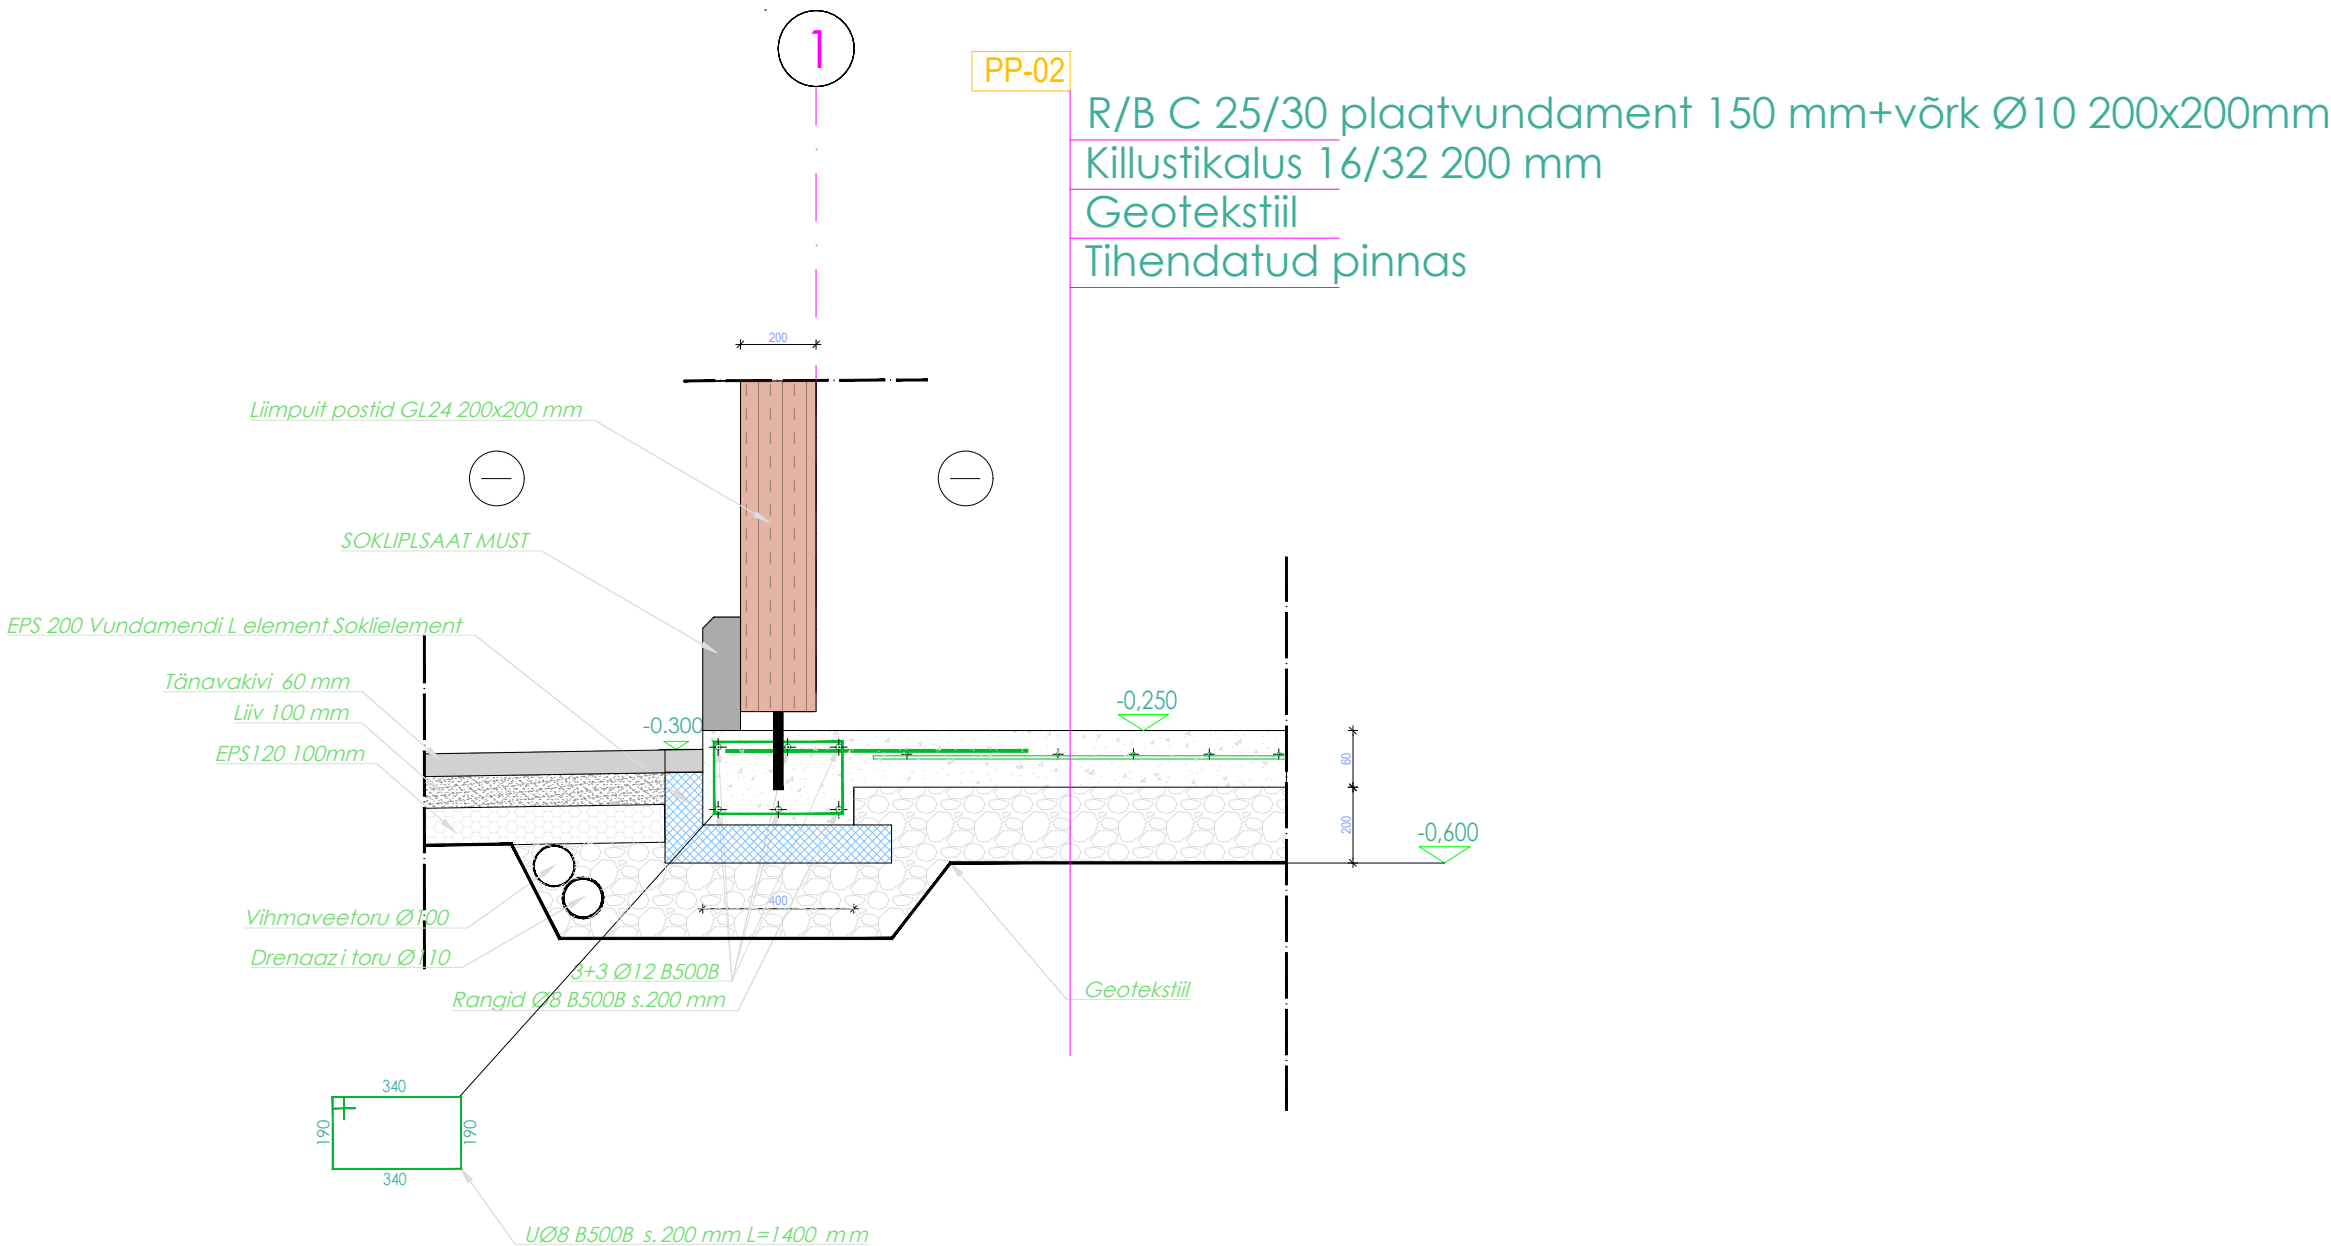

- Märkused:
- Suhtelisele kõrgusmärgile +0,000;
 - Vundamendid rajada tihendatud killustikalusele 200mm
 - Vundament armeerida üksikvarrastega, mis on seotud võrkudeks vastavalt armeerimisjoonistele.
 - Armatuuri kaitsekiht valida vastavalt keskkonnaklassile, kui joonisel ei ole märgitud teisiti.
 - Armatuur jätkata ülekattega 40xØ. Nurkades ja liidetes jätkata L-kujulise armatuuriga (B500B).
 - Vundamenditaldmikud: Betoon: keskkonnaklass XC2. Betoon C 25/30 - Armatuur: B500B
 - Killustikaluse tihedus kt=97, E1=60MPa, üldine def moodul min 100MPa.

objekt:	Üksielamu vundamendi põhiprojekt	töö nr:	2532_PP
aadress:	Sõmeru küla, Kiili Vald,	Projekt liik	Ehitusprojekt
tellij:		staadium:	Põhiprojekt
joonis:	Sõlm T-02	joonise nr:	T-02
		mõõtkava:	1:50
		loodud:	10.07.2025
		tüüp:	v02