


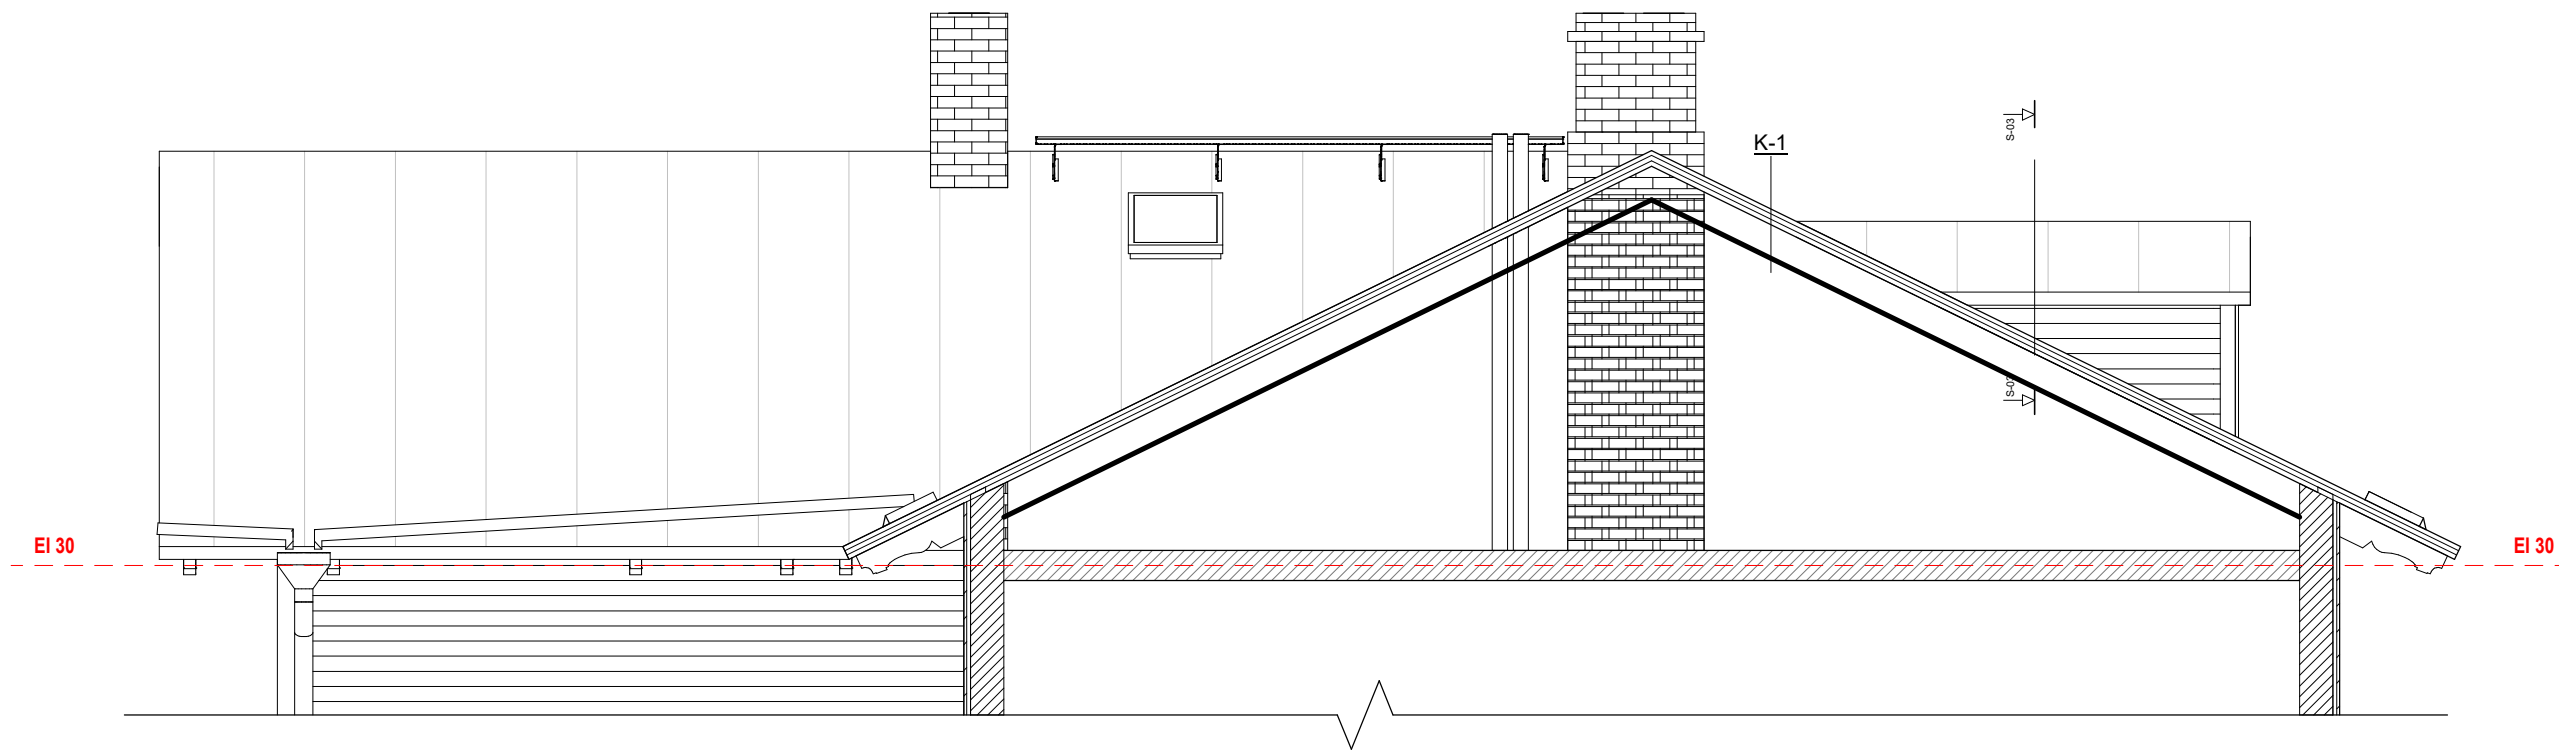

Konstruksioonid:

VS-1
Viimistlus - Laudvooder
Distantssliist - 25 mm
Tuuletõkke kangas
Puitkarkass 50x100 mm

K-1
Valtsplekk
Roovitus 32 mm
Distantssliist 32 mm
Aluskate
Katusesarikad

Lõike tingmärgid



Olemasolev konstruktsioon