


LÕIGE 3

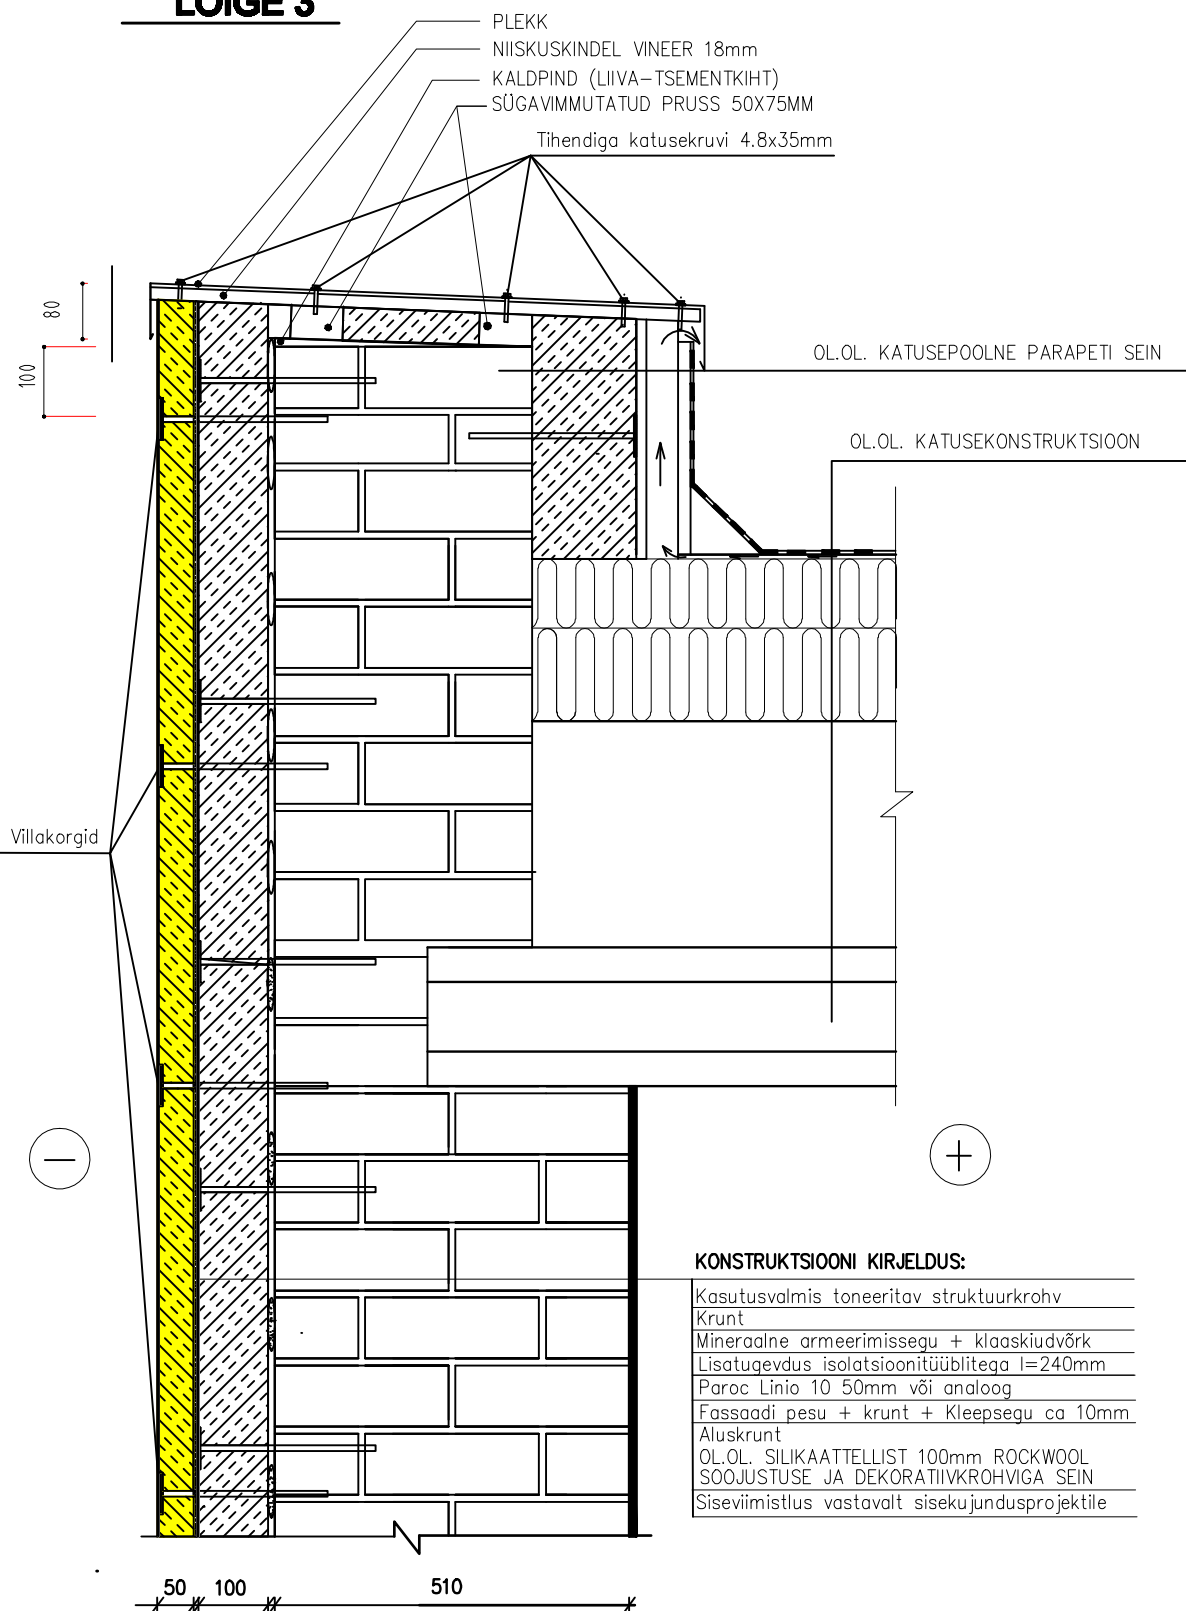

KONSTRUKTSIOONI KIRJELDUS:

Kasutusvalmis toneeritav struktuurkrohv
 Kruhv
 Mineraalne armeerimisseguga + klaaskiudvõrk
 Lisatugevdus isolatsioonitüüblitega l=240mm
 Paroc Linio 10 50mm või analoog
 Fassaadi pesu + kruhv + Kleepsegu ca 10mm
 Aluskruhv
 OL.OL. SILIKAATTELLIST 100mm ROCKWOOL
 SOOJUSTUSE JA DEKORATIIVKROHVIGA SEIN
 Siseviimistlus vastavalt sisekujundusprojektile

JOONIS

LÕIGE 3 Parapeti sõlm

OBJEKT

MÕÕTKAVA 1/10

AADRESS

Harjumaa, Harku vald Harku alevik

KUUPÄEV 22.04.2025

TELLUJA

PROJEKTEERIS

ALLKIRI

Töö nr.

P210425

Joonise nr.3