


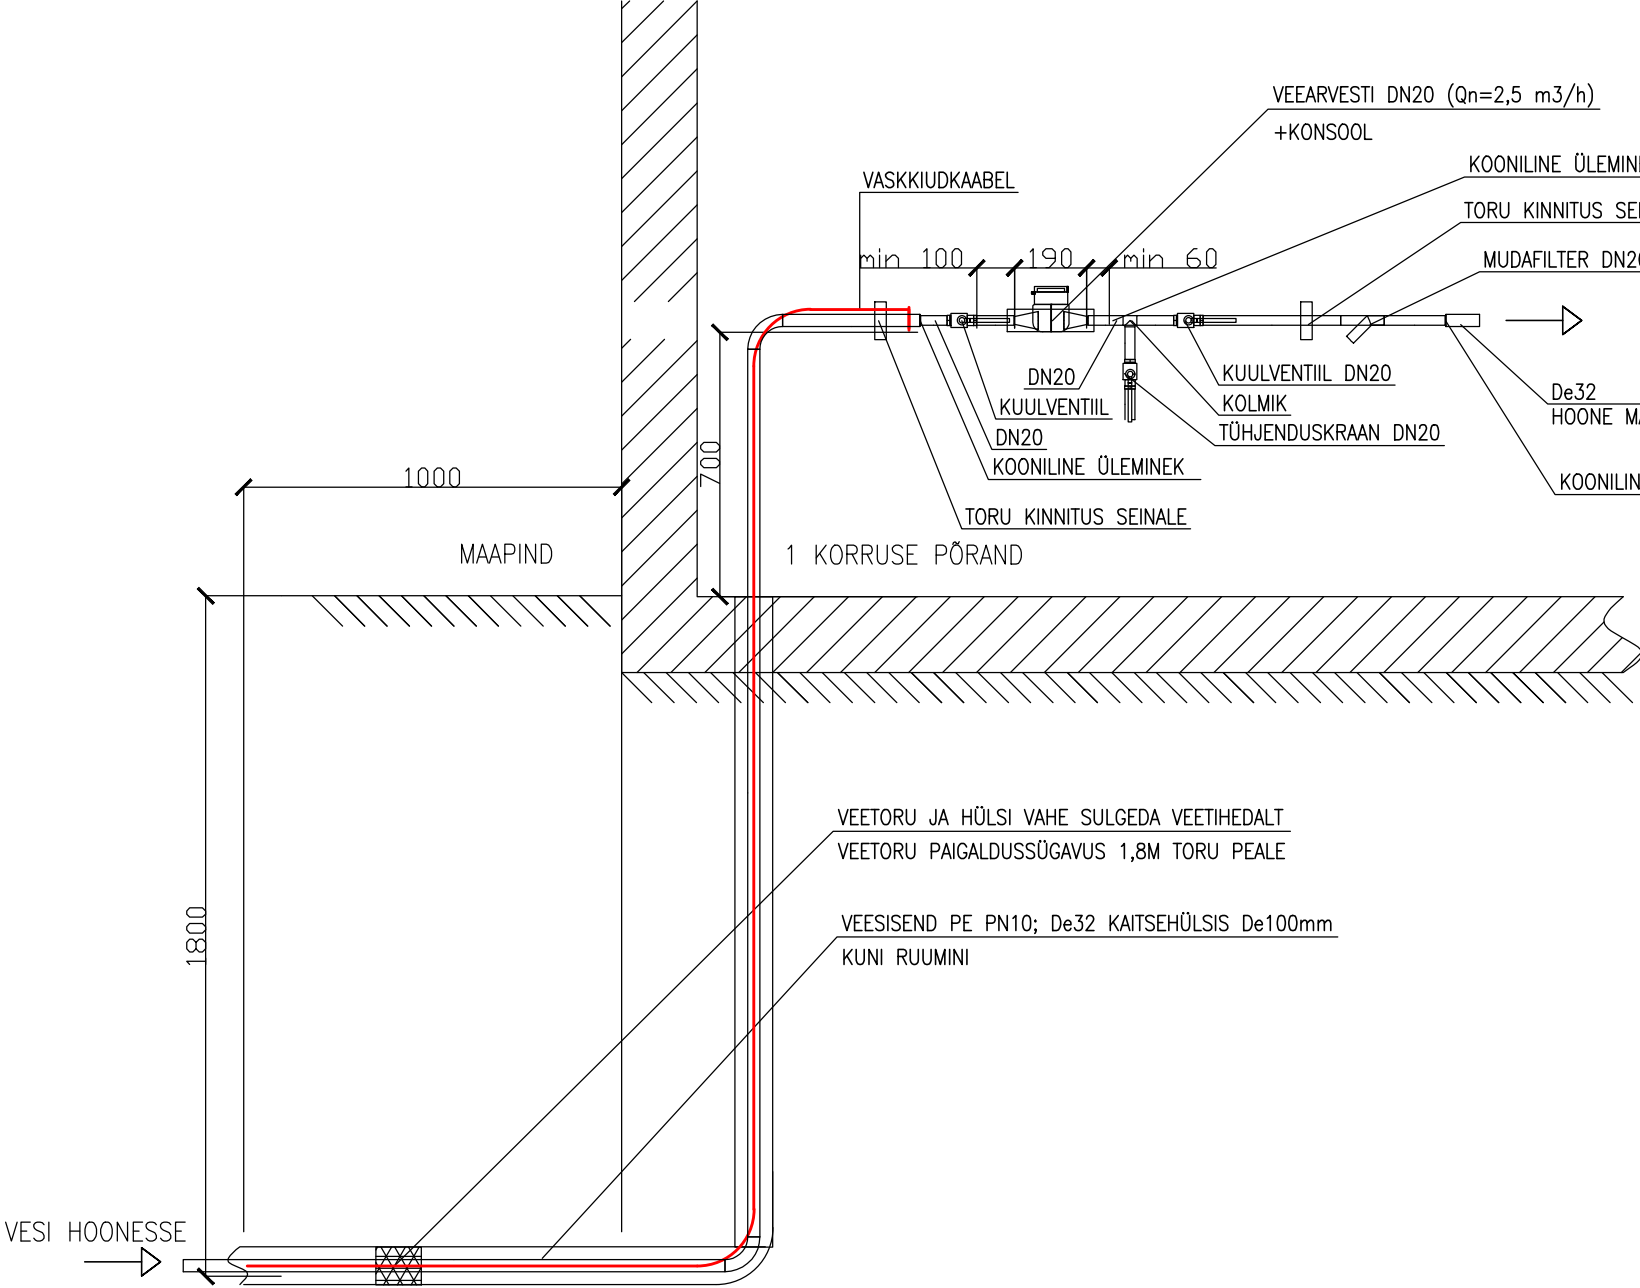

MÄRKUSED:

1. JOONIST VT. KOOS 1 KORRUSE PLaaniga.
2. ÜHIKUTETA MÕÕDUD ON ANTUD MILLIMEETRITES.
3. VEEMÕÕDUSÕLM PAIGALDADA PÕRANDAST 0,70 m KÕRGUSELE
4. VEEMÕÕDUSÕLME TORUSTIK VÄLJA EHITADA ROOSTEVABATERASEST AISI304
5. VEEMÕÕDUSÕLME KONSOOLID MAANDADA EL. PEAKILBI MAANDUSLATILE.
6. VEEARVESTI VARUSTADA M-bus VÄLJUNDIGA.
7. VEEARVESTITE DN15–DN40 PAIKNEB TAGASILÕÕGIKLAPP ARVESTI SEES.

EELPROJEKT

Muudatus		Projekteerija	Kuupäev
Ehitise tüüp UUSEHITIS		Töö liik VEEVARUSTUS JA KANALISATSIOON	
Ehitusobjekti nimi ja aadress TAMMNEEME KÜLA VIIMSI VALD		Joonise sisu VEEMÕÕDUSÕLME SKEEM	
		Proj.	Töö number
		Joon.	Joonise nr
		Kontr.	Muudatus
Kuupäev 28.02.2025		Dokument	
Allkiri		Leht	
		1	