


ASENDIPLAAN M 1:500

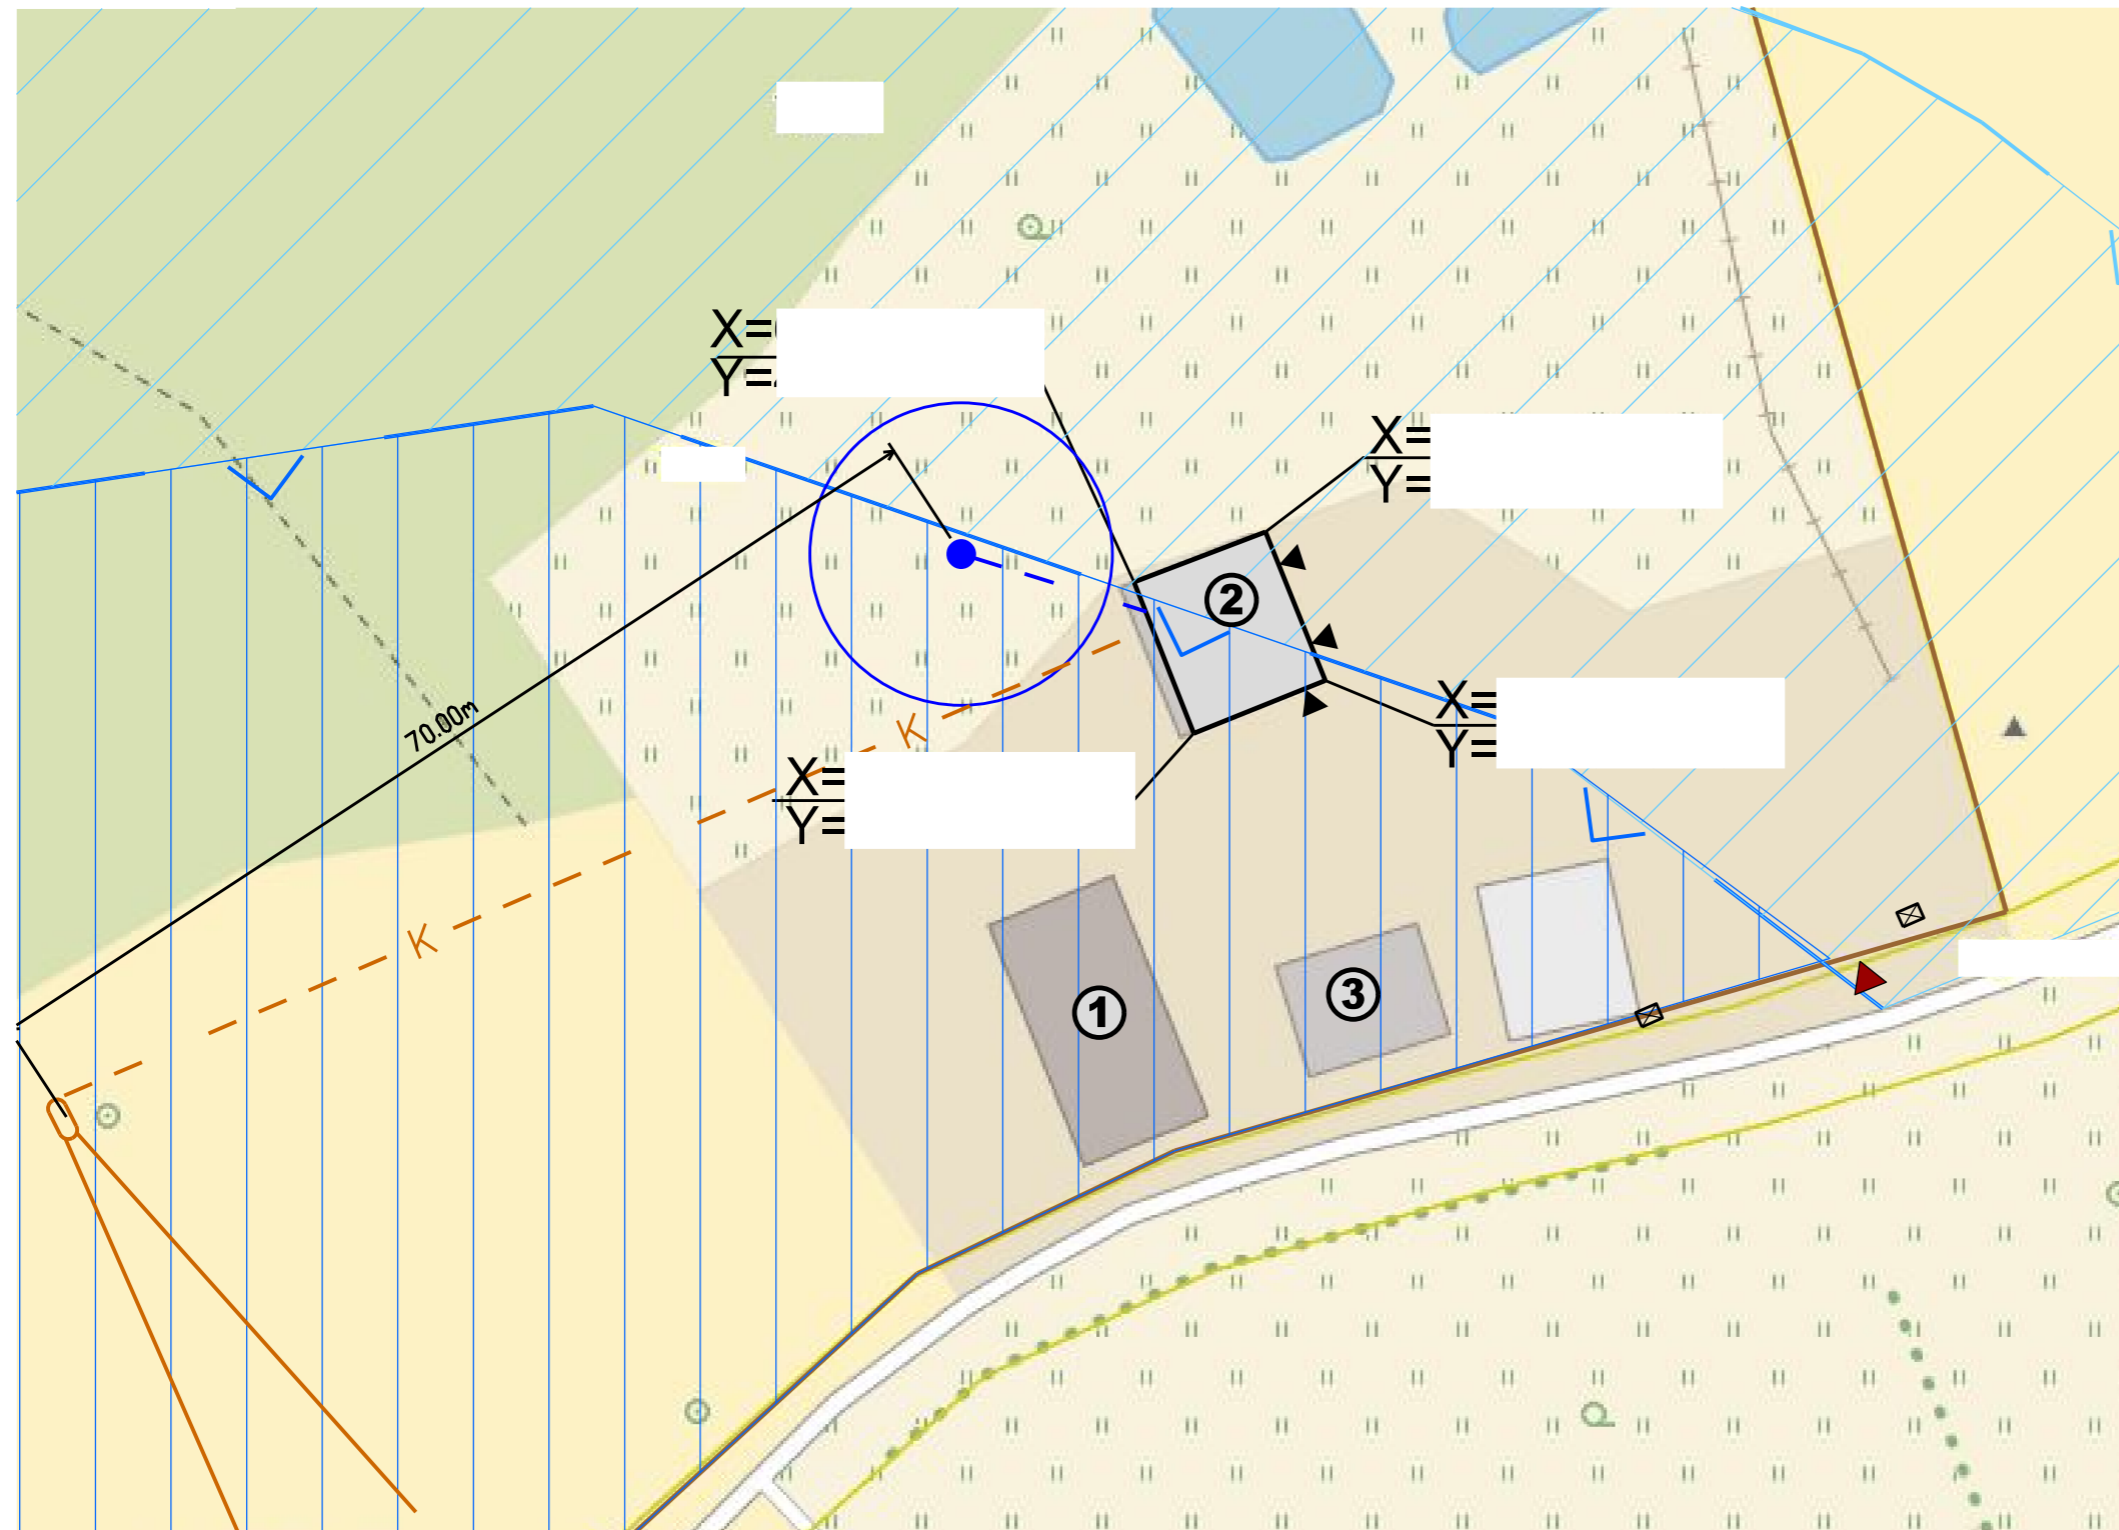

EKSPLIKATSIOON

- ① ÜKSIKELAMU, ehr.kood:
- ② PROJEKTEERITUD SAUN, ehr.kood:
- ③ VARJUALUNE, ehr.kood:

EHITISE TEHNILISED NÄITAJAD:

1. KRUNDI PIND	- 34355 m ²
2. EHITUSTÖÖDE LIIK	- REKONSTRUEERIMINE
3. EHITISEALUNE / HOONEALUNE PIND	- 70,4 m ²
4. KORRUSELISUS	- 2
5. SULETUD NETOPIND / KASULIK PIND	- 64,7 m ²
6. MAHT	- 323,7 m ³
7. MAAPEALSE OSA MAHT	- 323,7 m ³
8. TULEPÜSIVUSKLASS	- TP3

TINGMÄRGID:

- OLEMASOLEVA KINNISTU PIIR
- PROJEKTEERITUD HOONE
- SISSEPÄÄS HOONESSE
- SISSESÕIT KINNISTULE
- PRÜGIKONTEINERID
- ASULAKOHT VID 9900 KAITSVÖÖND
- ASULAKOHT VID 9900 PIIRANGUVÖÖND
- OLEMASOLEV PUURKAEV VID PRK0053853 HOOLDUSALA 10 m
- OLEMASOLEV VEETRASS
- OLEMASOLEV KANALISATSIOONITRASS KOOS OMAPUHAŠTIGA

MÄRKUSED:

- 1. SUHTELISELE KÕRGUSELE ± 0,00 VASTAB ABSOLUUTKÕRGUS 12,60
- 2. ENNE KAEVETÖÖDE ALUSTAMIST TULEB TEOSTADA ARHEOLOOGILISED UURINGUD KAEVETÖÖDE ALAL.

	ARHITEKT		
PÄRNUMAA, LÄÄNERANNA VALD, PAJUMAA KÜLA MAAÜKSUS, SAUN	JOONIS NR.	LEHT	LEHTI
	224914-AS-02	1	1
ASENDIPLAAN	STAADIUM	MÕÕTKAVA	KUUPÄEV
	PÕHIPROJEKT	1:500	12.11.2024